


ANNEXE 2 : Schéma en coupe du système de vidange-surverse du plan d'eau n°2285 — « Lac de la Technopole »

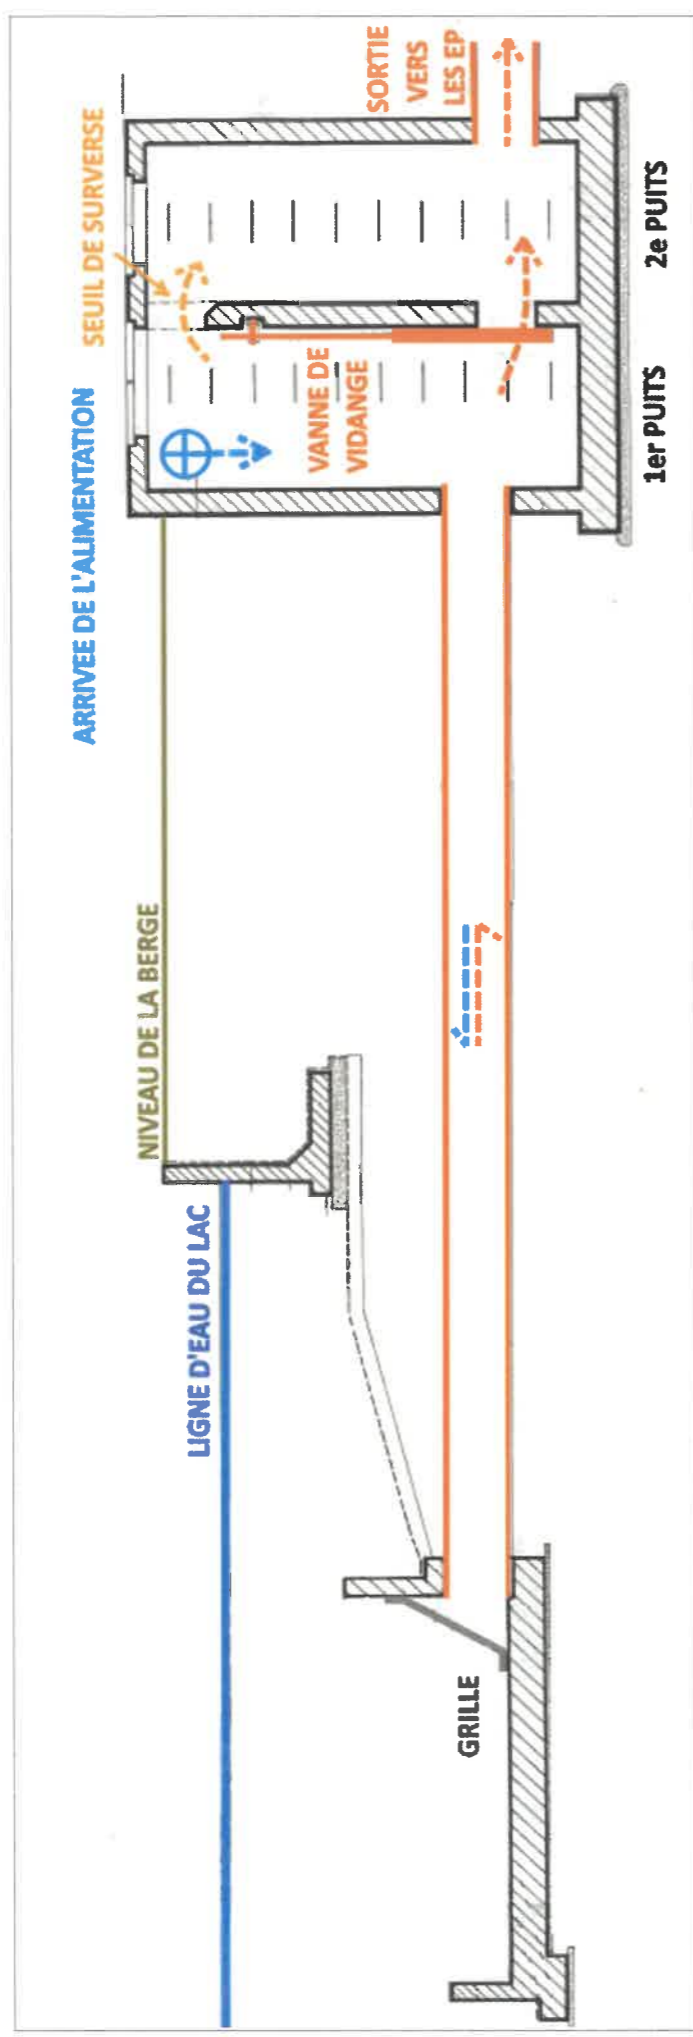

Arrêté n°2022/DDT/SEB/975 en date du

— 6 JAN. 2023

**ANNEXE 1 : Localisation des équipements et délimitation de l'AOT du plan d'eau n°2285 – « Lac de la Technopole »**

