


d p. la Vienne
COMMUNE
de Châteleraux

SERVICE DES OPÉRATIONS FISCALES ET FONCIÈRES
CADASTRE

EXTRAIT DU PLAN CADASTRAL

Section AY
° Feuille
Echelle : 1/ 2000

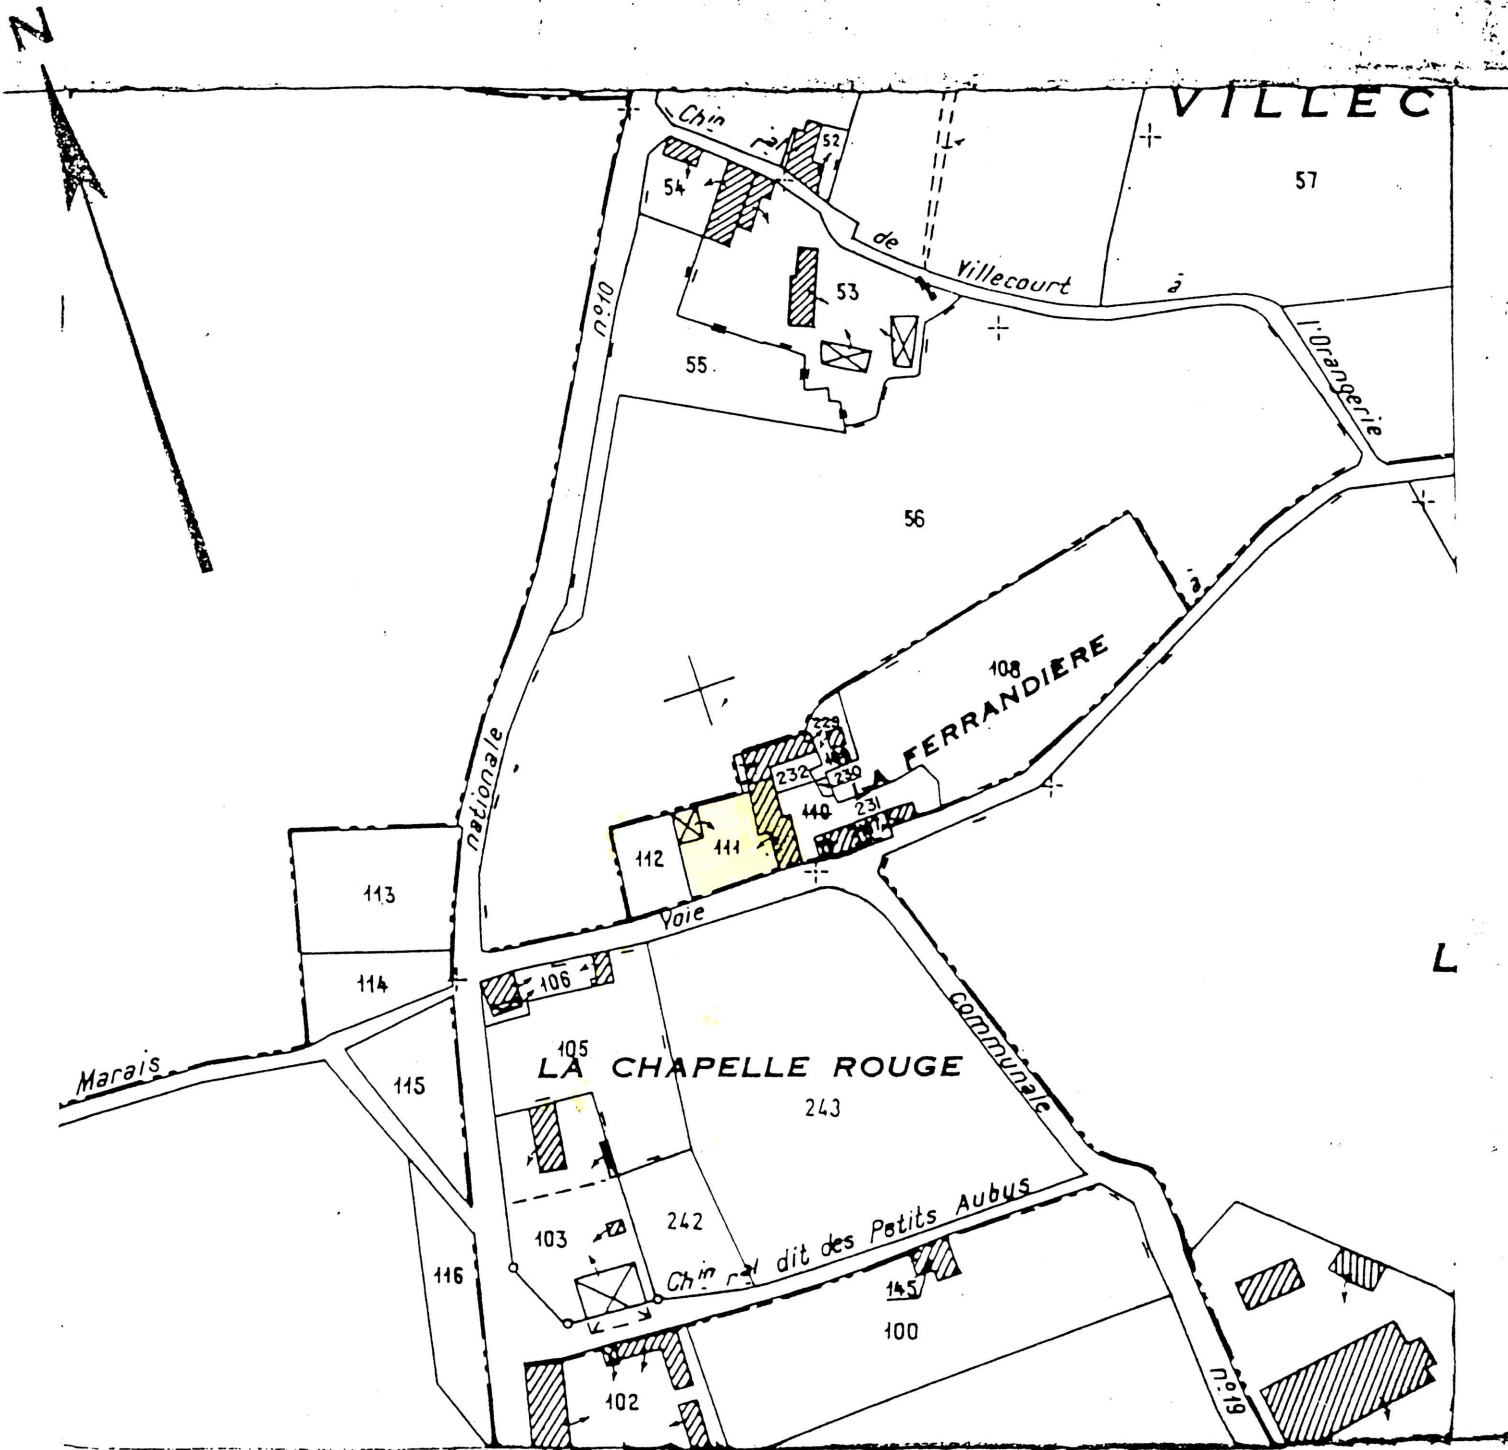

N° d'ordre au registre de constatation des droits: _____

Coût du présent extrait:

18 F 00

Cachet du Service d'origine:

CENTRE DES IMPÔTS FONCIERS

Hôtel des Impôts

37, Rue de la République
86100 CHATELLERAUX

Tél. 49 20 06 33 - Fax 49 21 81 37

Réception de 9 h à 11 h 30 et de 14 h à 16 h 15
Sauf lundi après-midi et dernier jour ouvrable du mois

Extrait certifié conforme
au plan cadastral

- à la date ci-dessous (1).

- à la date du 1^{er} janvier 19__ (1).

A le 13 MAI 1997

CHATELLERAUX

Le Chef du Centre

(1) Rayer la mention inutile.