

Domaine 4	EXTINCTEURS	Q4
COMPTE RENDU DE VERIFICATION PERIODIQUE		


Titulaire des certifications conjointes
 Nous, soussignés, entreprise titulaire des certifications conjointes APSAD & NF Services d'installation et de maintenance d'extincteurs*, sous le n° 393/0604-285
 Nom (ou raison sociale) **EMIS Sarl**
 ☒ 2 rue de la Géothermie - Za Croix Fort
 17220 ST MEDARD D'AUNIS

Etablissement objet de l'installation
 Nom (ou raison sociale) **ARCO**
 ☒ **Avenue Auguste Sutter**
86101 Châtellerault cedex
 Nature de l'activité principale **Confection bagagerie**
 Cette installation a fait l'objet d'une déclaration de conformité N4 n° **08/022**

Modifications survenues depuis la visite précédente du 27/11/2019
 Description des événements, modifications (installation, locaux, exploitation, contenu, etc.), incidents survenus :

L'installation est conforme et est maintenue conformément aux exigences du référentiel APSAD R4
 présente les points de non-conformité détaillés ci-dessous

Améliorations proposées (référence devis, etc.)
 Les améliorations doivent préciser les préconisations apportées pour répondre aux évolutions du risque et leurs adéquations.

<p>La vérification périodique a été effectuée par T. BLONDET en présence de Aurélien CLAREBOUT le 30/10/2020</p>	<p>A St Médard d'aunis le 16/11/2020 Signature et cachet de l'entreprise titulaire des certifications  EMIS SARL ZA de Croix Fort - 2 rue de la Géothermie 17220 ST MEDARD D'AUNIS Tél : 05 46 35 19 90 Fax : 05 46 35 19 85</p>
--	--

Ce compte-rendu doit être dûment signé par l'entreprise titulaire des certifications conjointes et transmis au client dans un délai de 1 mois en 3 exemplaires : 1 conservé par l'entreprise titulaire, 2 transmis à l'utilisateur (dont 1 mis à disposition de son assureur).

PLAN D'INTERVENTION

ARCO
8 rue Auguste Sutter
CHATELLERAULT (86)



Bon à tirer

Merci de vérifier l'exactitude de ce bon à tirer (cloisonnement, symboles, évac, emplacement des plans, titre...)
Chacun des plans sera orienté dans le sens de lecture du «Vous êtes ici» lors de l'impression définitive



Emplacement provisoire des VOUS ÊTES ICI

Pi600x400
PEA3

Niveau 0

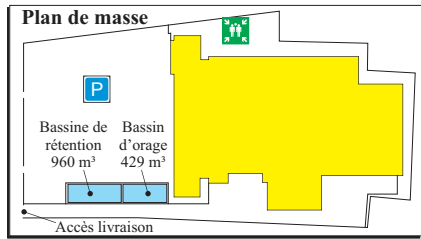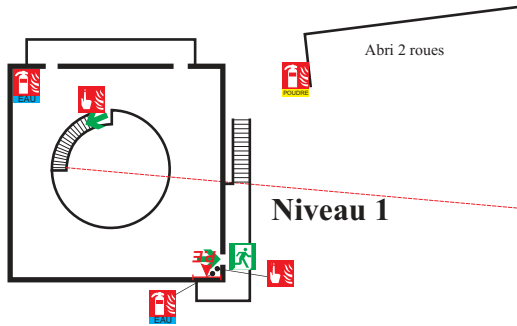

Niveau 1

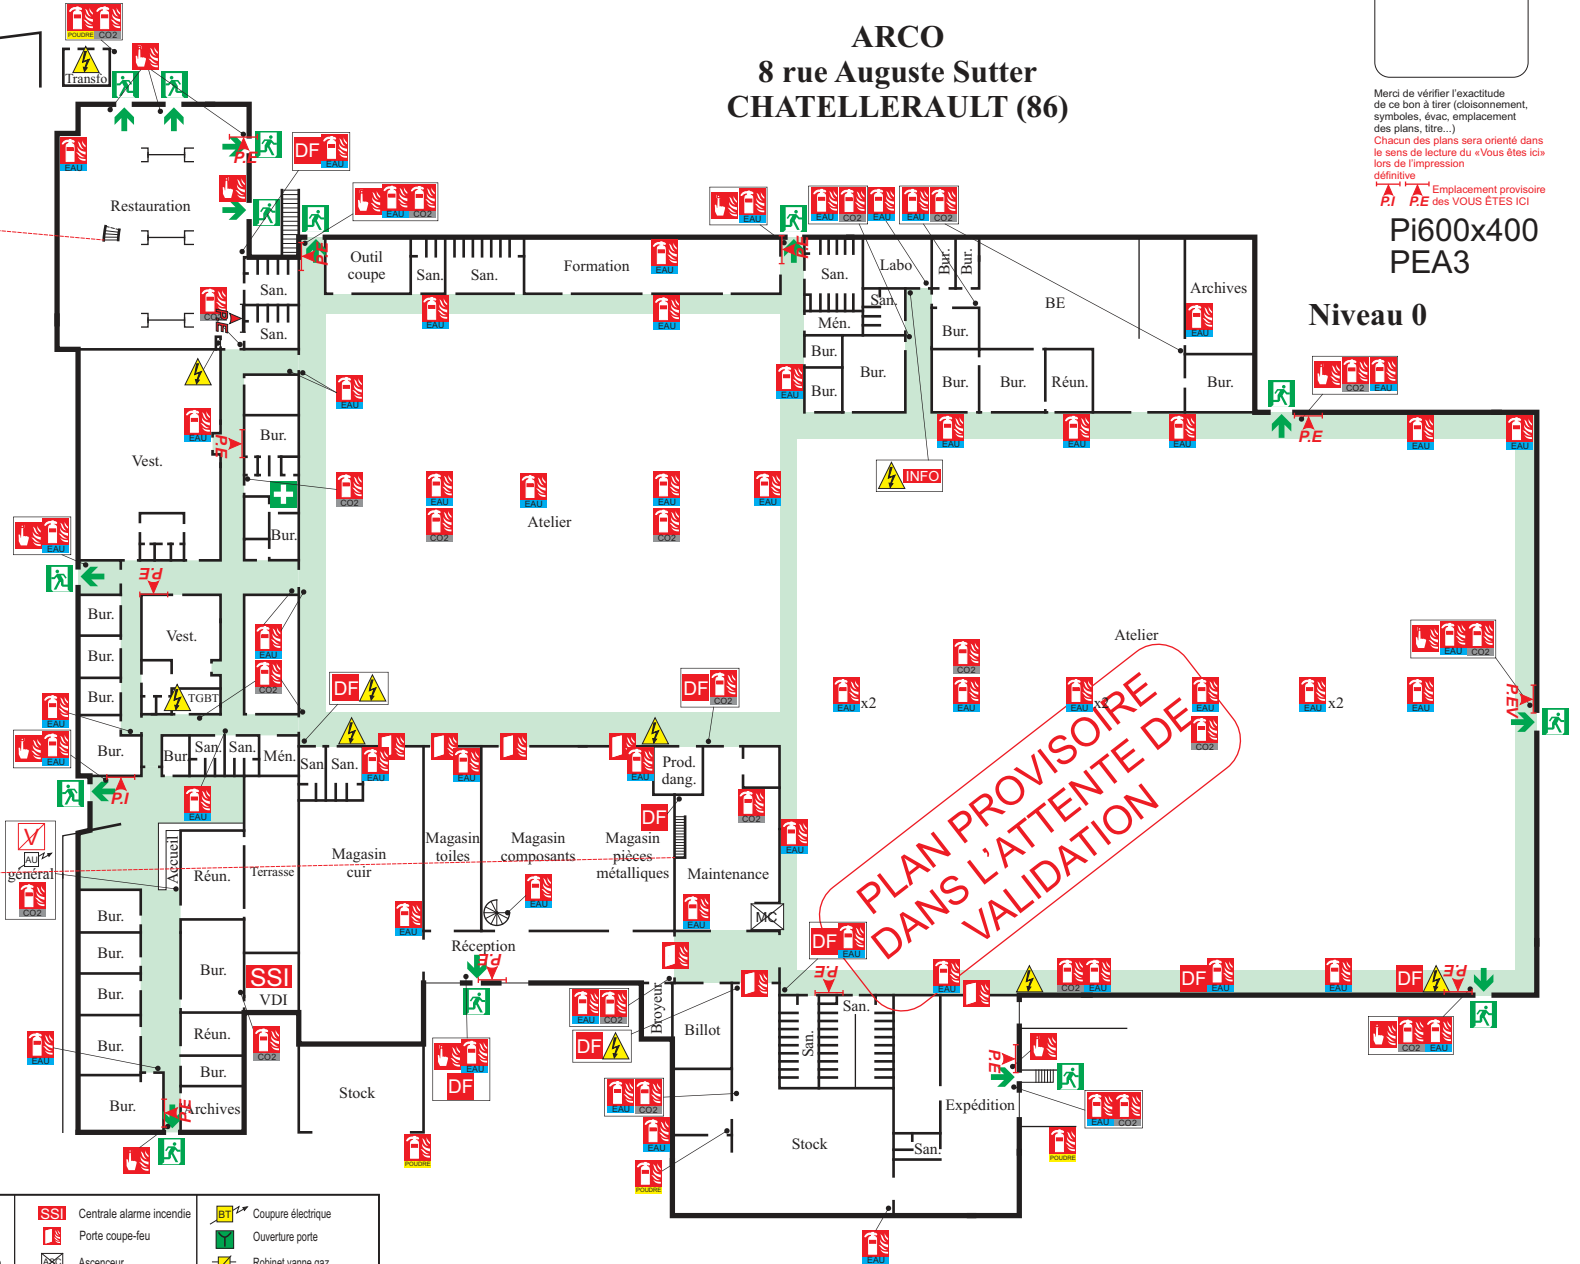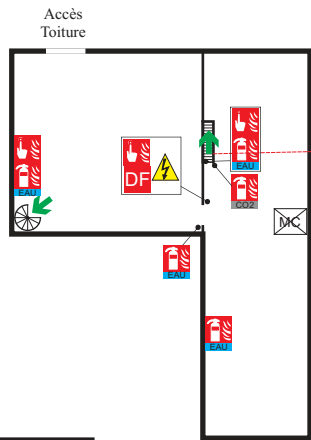

PLAN PROVISOIRE
DANS L'ATTENTE DE
VALIDATION

LEGENDE
