

PLANS REGLEMENTAIRES – PLAN A L'ECHELLE 1/1000 ET LETTRE DE DEROGATION

Pièce n° 11 de la Demande d'Autorisation Environnementale

Parc éolien de la Plaine d'Insay

Département : Vienne (86)

Communes : Mouterre-Silly, les Trois-Moutiers

Maître d'ouvrage



Pour le compte de la SAS Loudunais Energies 1

Réalisation et assemblage de l'étude

ENCIS Environnement

Expertises spécifiques

Etude acoustique : GANTHA

Etude paysagère et patrimoniale : Résonance

Etude des milieux naturels : NCA Environnement



Pièce n° 11 :
Plans réglementaires
Echelle 1/1000 et lettre de
dérogation

Loudunais Energies 1

Business Center – 4^e étage
3 avenue Gustave Eiffel – Téléport 1
86 360 Chasseneuil-du-Poitou

Préfecture de la Vienne
7 Place Aristide Briand
86000 Poitiers

Chasseneuil-du-Poitou, le 03/01/2022

Objet : Dossier de demande d'Autorisation Environnementale – demande de dérogation

Référence : Projet éolien de la Plaine d'Insay


Madame la Préfète,

Je soussigné Baptiste Wambre, directeur général délégué de la société Loudunais Energies 1, sollicite une dérogation concernant l'échelle du plan d'ensemble à joindre au dossier de demande d'autorisation environnementale du parc éolien de la Plaine d'Insay, situé sur Mouterre-Silly et Les Trois-Moutiers.

En effet, l'article D.181-15-2 du code de l'environnement prévoit un plan d'ensemble à l'échelle 1/200, compte tenu des dimensions des installations les plans du présent dossier ont été réalisés à une échelle 1/1000, plus pertinente.

Vous remerciant par avance de l'attention que vous porterez à la présente, je vous prie d'agréer, Madame la Préfète, l'expression de mes salutations distinguées.

Baptiste Wambre
Directeur général délégué

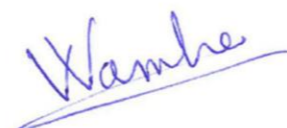







Loudunais Energies 1 capital 50 000 € - Business center 4^e - 3 av. G. Eiffel 86360 Chasseneuil-du-Poitou
Siret 884 157 389 000 13 au RCS de Poitiers – N° TVA FR FR 01 884 157 389 - APE 3511 Z

Projet de parc éolien de la Plaine d'Insay



 



Plan d'implantation de l'éolienne E1


LOUDUNAIS ENERGIES 1

LEGENDE

-  Eolienne : emprise du mât et du rotor
-  Fondation et zone d'excavation
-  Aire de grutage et chemin : aménagements définitifs
-  Pan coupé et accès : aménagements temporaires
-  Dimensions en mètres
-  Limites communales

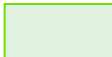Occupation des sols (Corine Land Cover)

-  Terres arables hors périmètre d'irrigation
-  Forêts mélangées
-  Point d'eau
-  Routes
-  Chemin
-  Bâtiment existant

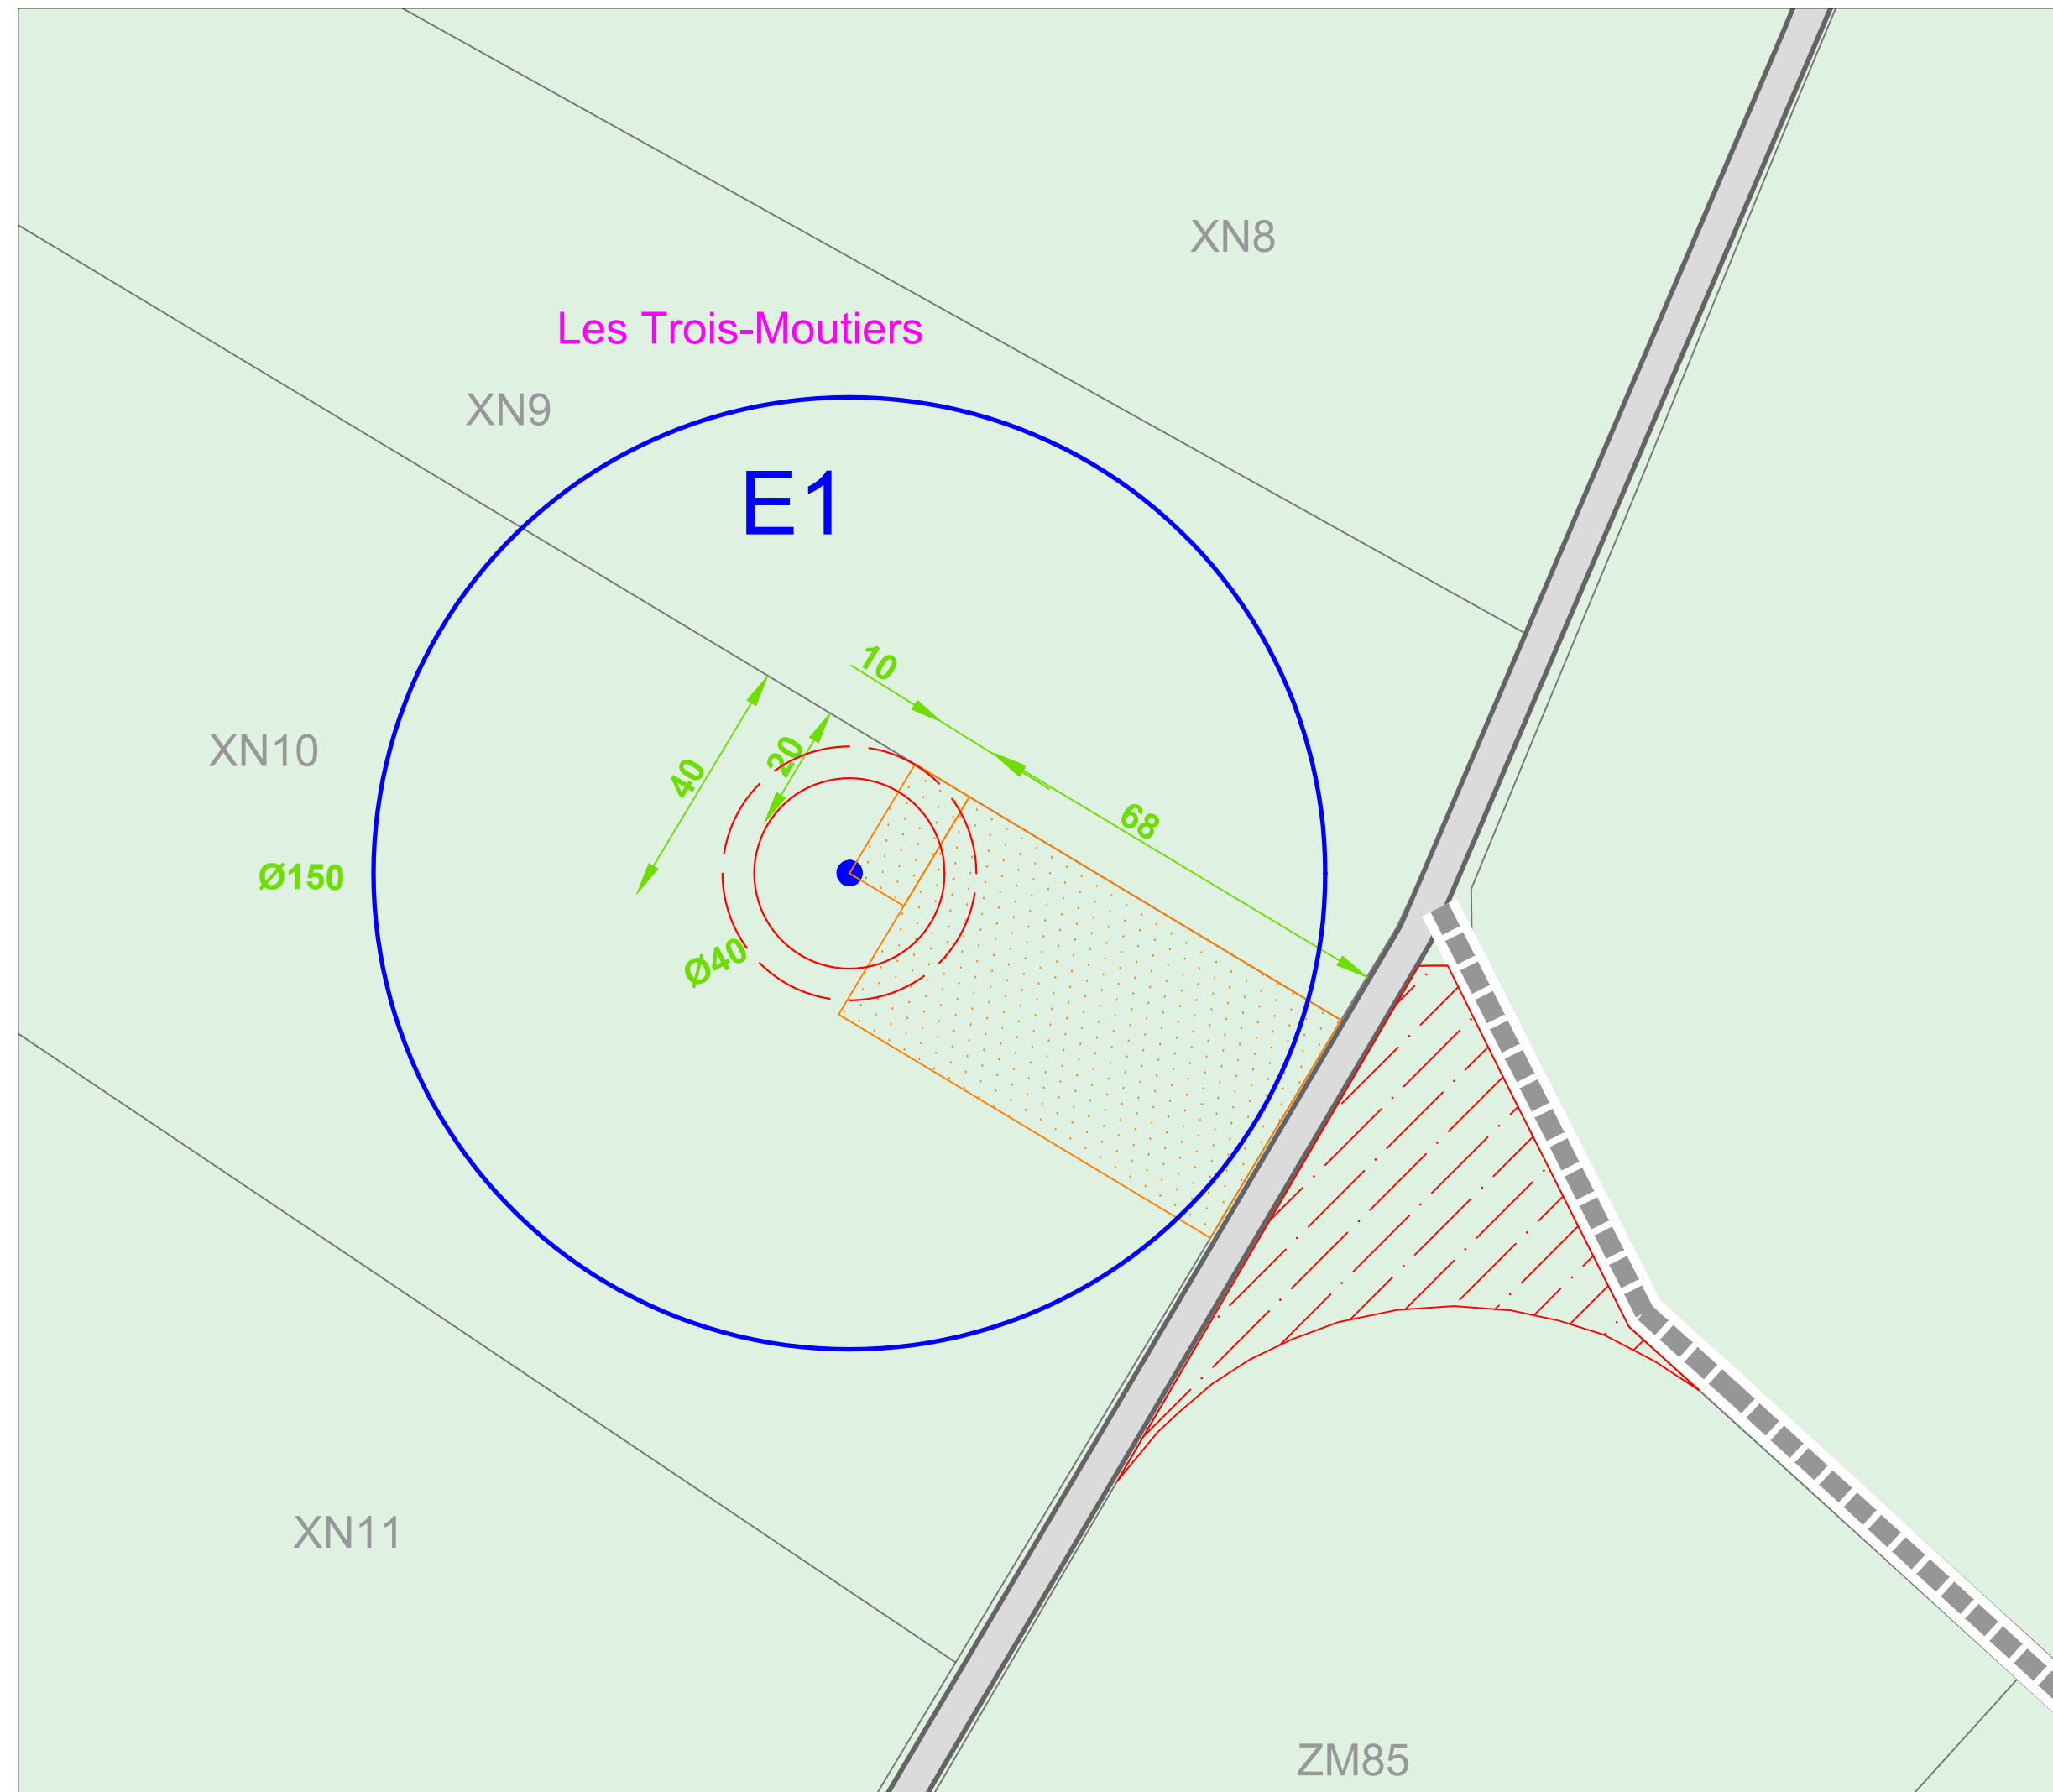







Date:	Janvier 2022
Echelle:	1/1000
Plan:	PC32_E1

Projet de parc éolien de la Plaine d'Insay



 



Plan d'implantation de l'éolienne E2


LOUDUNAIS ENERGIES 1

LEGENDE

-  Eolienne : emprise du mât et du rotor
-  Fondation et zone d'excavation
-  Aire de grutage et chemin : aménagements définitifs
-  Pan coupé et accès : aménagements temporaires
-  Dimensions en mètres
-  Limites communales

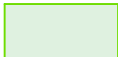Occupation des sols(Corine Land Cover)

-  Terres arables hors périmètre d'irrigation
-  Forêts mélangées
-  Point d'eau
-  Routes
-  Chemin
-  Bâtiment existant

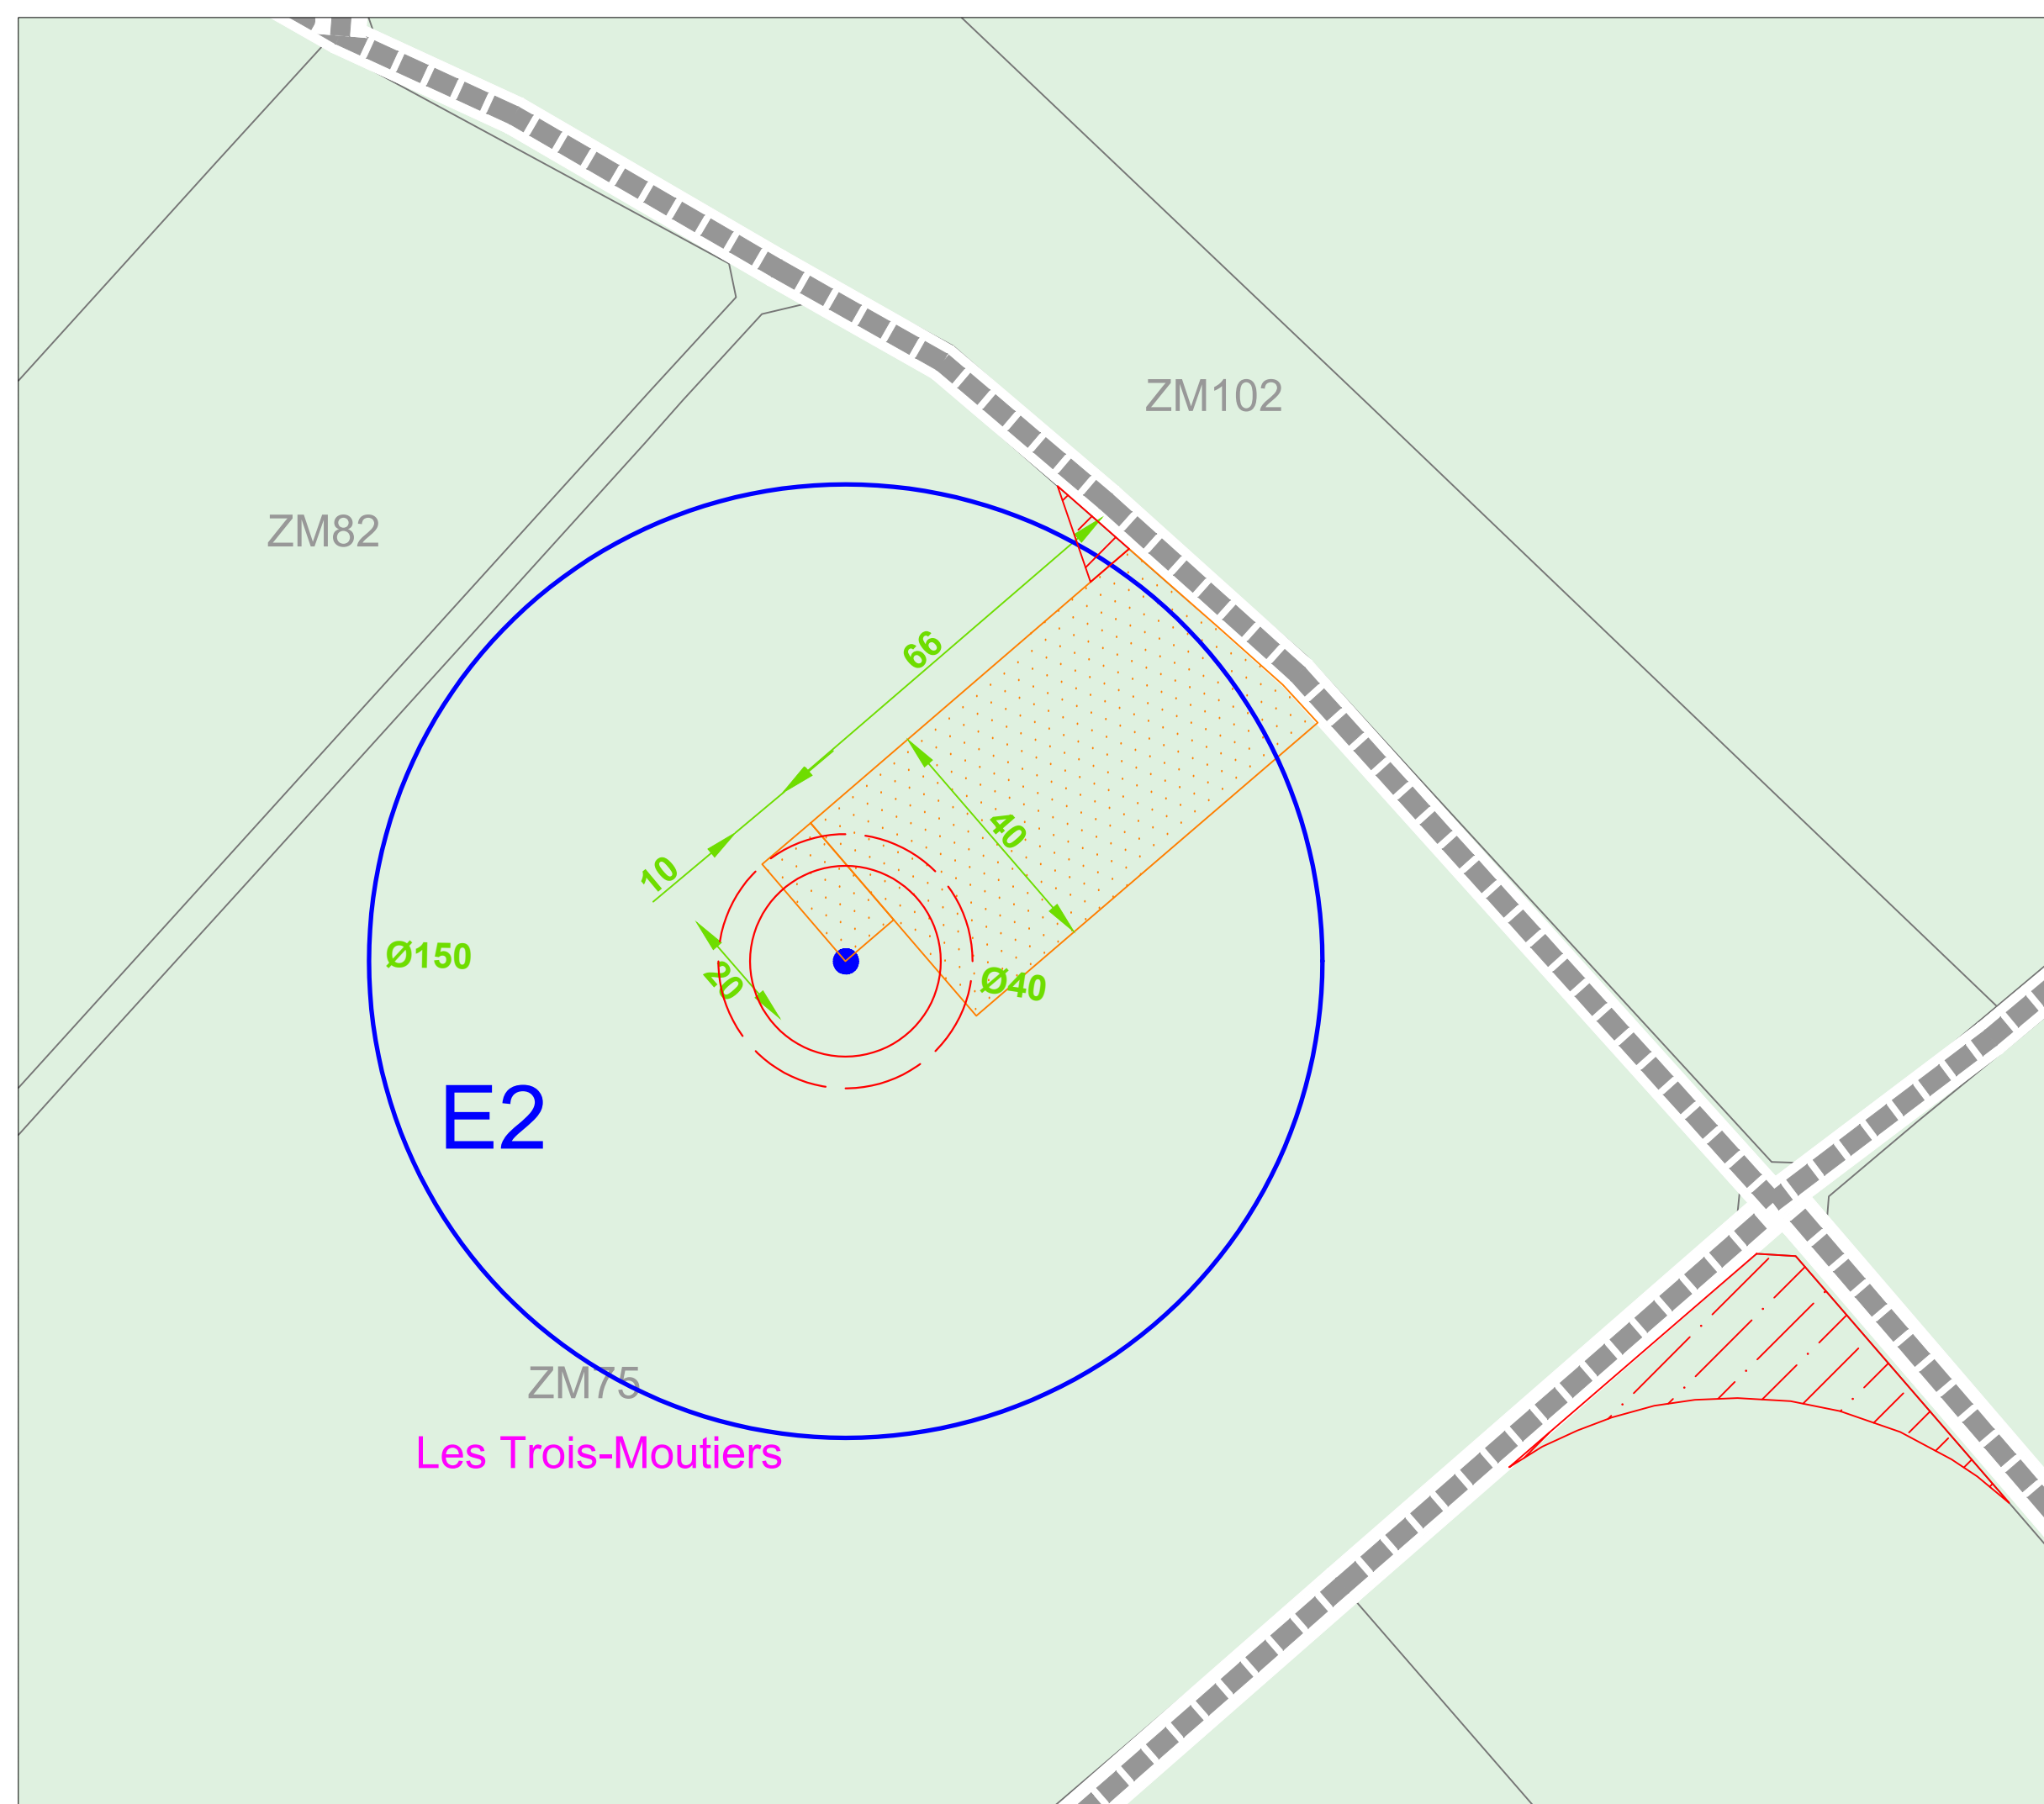







Date:	Janvier 2022
Echelle:	1/1000
Plan:	PC32_E2

Projet de parc éolien de la Plaine d'Insay




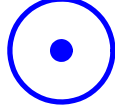


Plan d'implantation de l'éolienne E3


LOUDUNAIS ENERGIES 1

LEGENDE

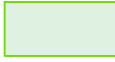-  Eolienne : emprise du mât et du rotor
-  Fondation et zone d'excavation
-  Aire de grutage et chemin : aménagements définitifs
-  Pan coupé et accès : aménagements temporaires
-  Dimensions en mètres
-  Limites communales

Occupation des sols(Corine Land Cover)

-  Terres arables hors périmètre d'irrigation
-  Forêts mélangées
-  Point d'eau
-  Routes
-  Chemin
-  Bâtiment existant

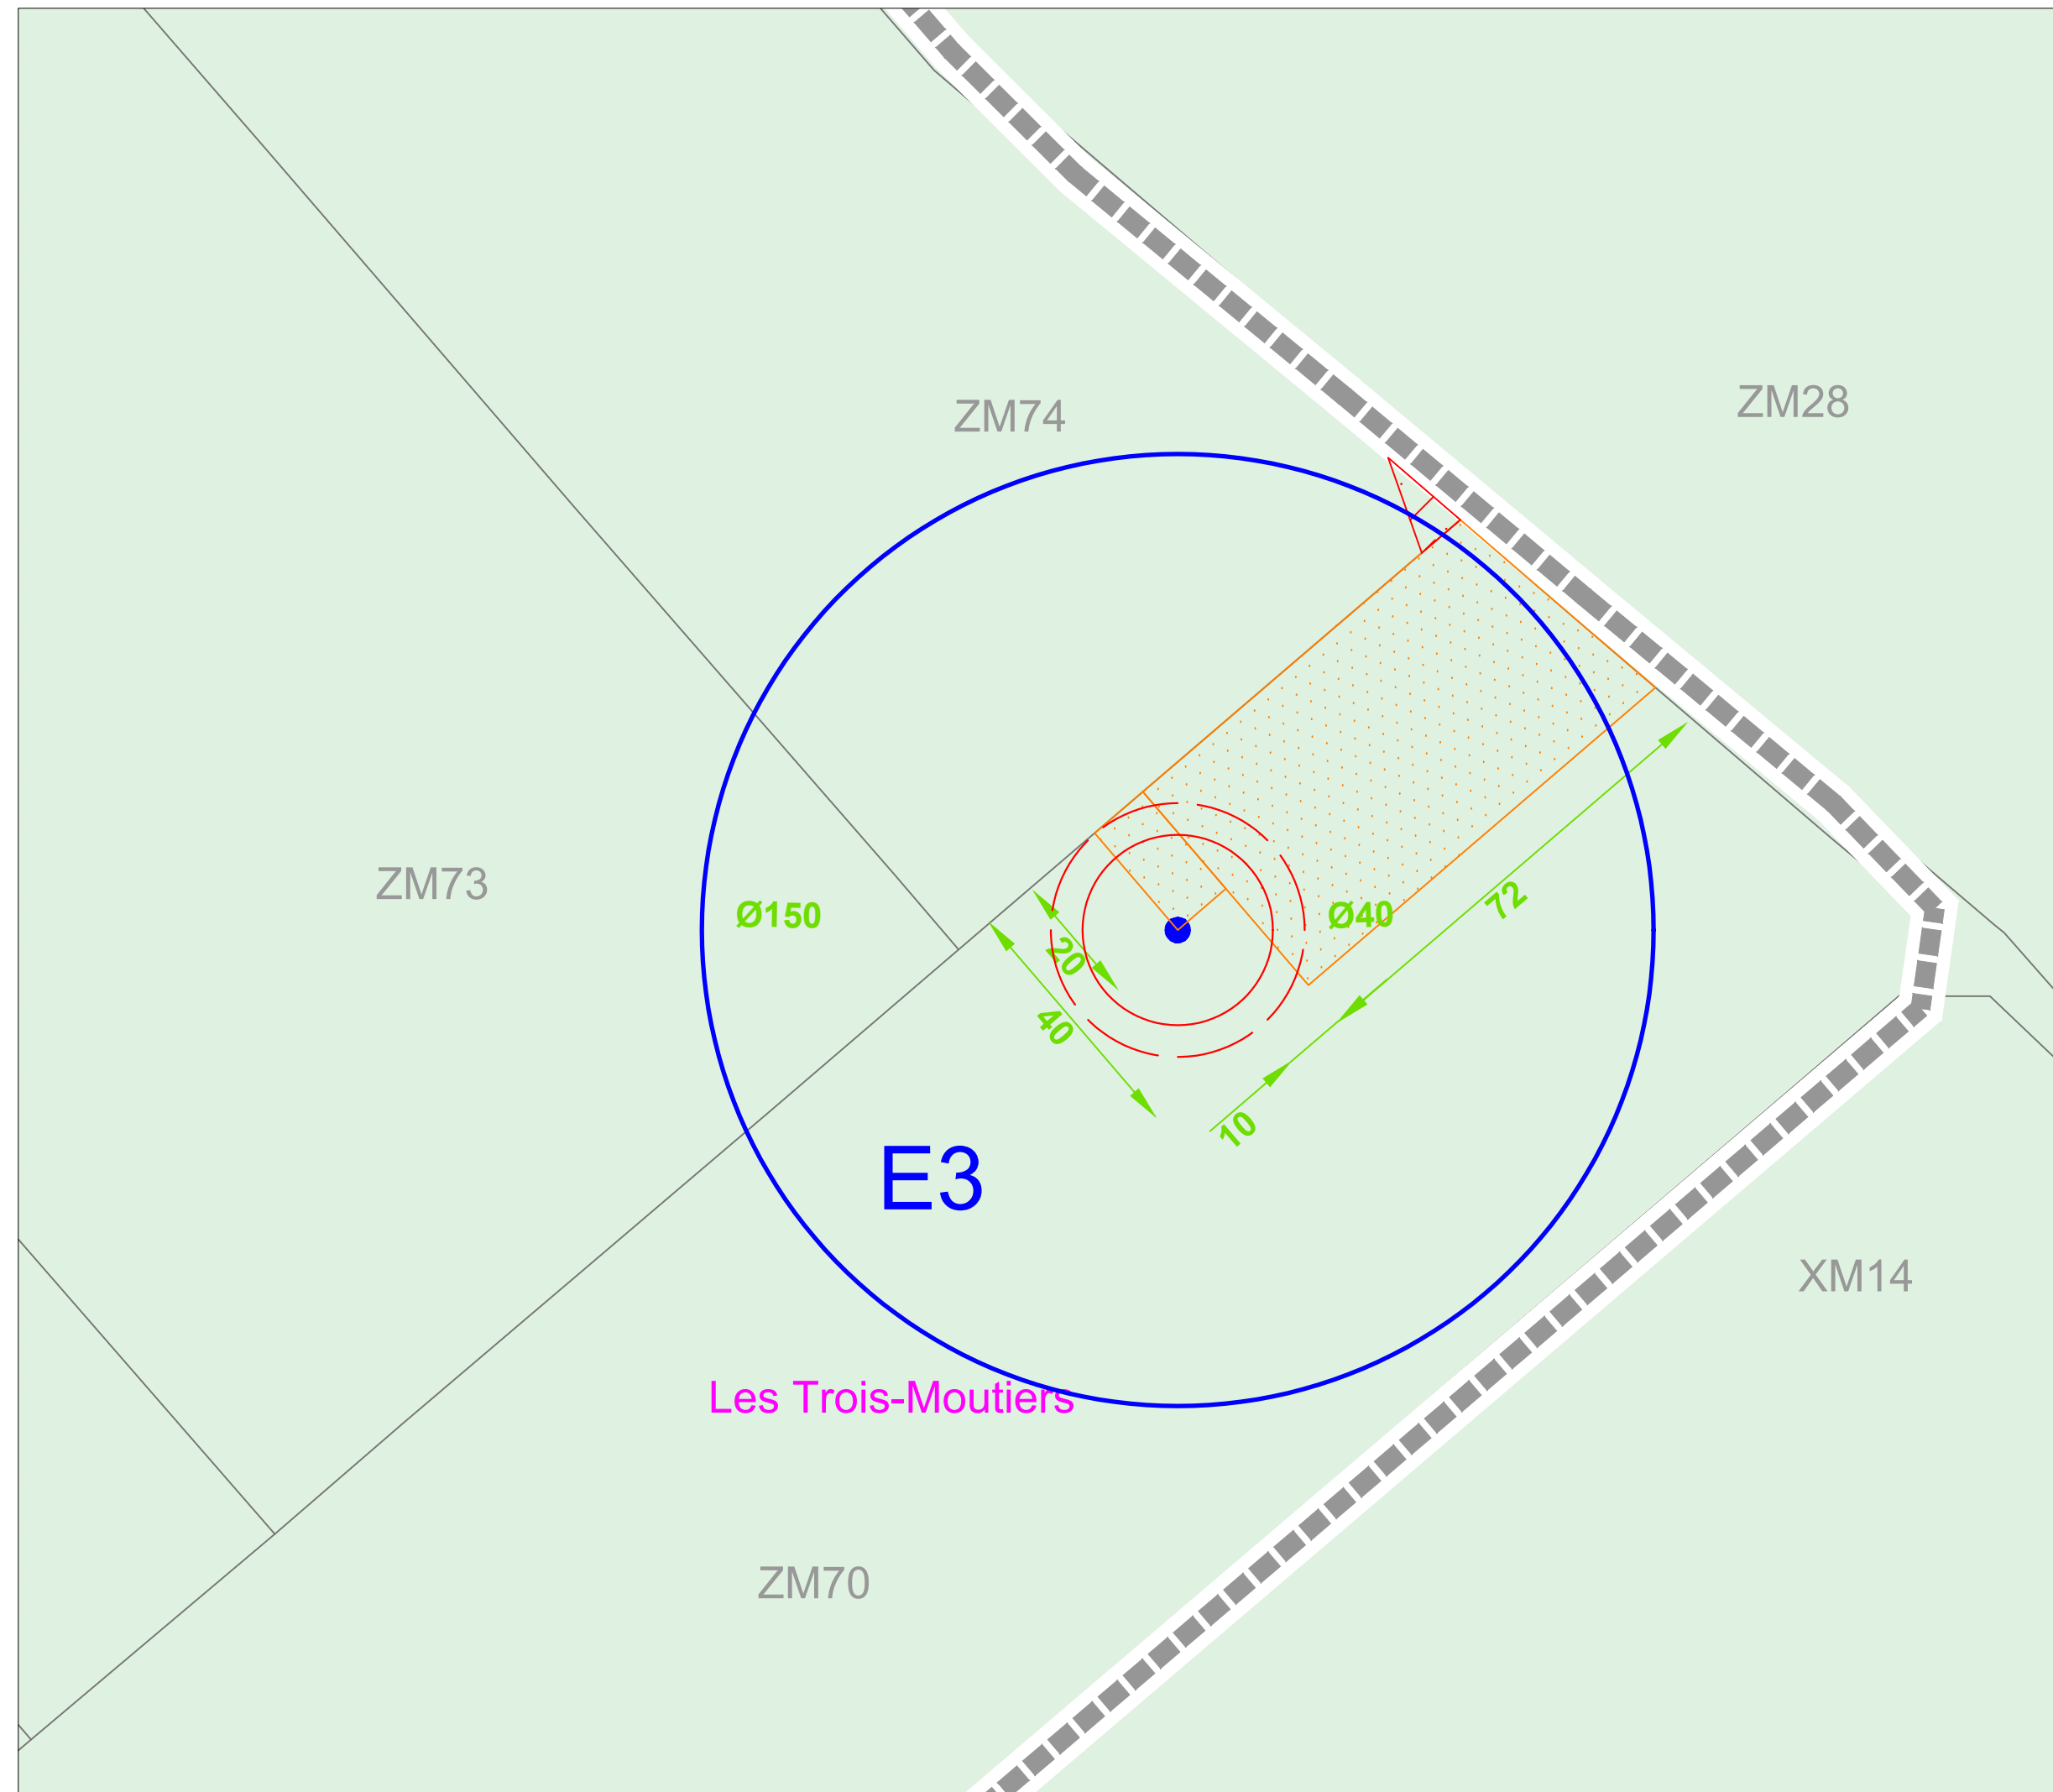







Date:	Janvier 2022
Echelle:	1/1000
Plan:	PC32_E3

Projet de parc éolien de la Plaine d'Insay







Plan d'implantation de l'éolienne E4

LOUDUNAIS ENERGIES 1

LEGENDE

-  Eolienne : emprise du mât et du rotor
-  Fondation et zone d'excavation
-  Aire de grutage et chemin : aménagements définitifs
-  Pan coupé et accès : aménagements temporaires
-  Dimensions en mètres
-  Limites communales

 Occupation des sols(Corine Land Cover)

-  Terres arables hors périmètre d'irrigation
-  Forêts mélangées
-  Point d'eau
-  Routes
-  Chemin
-  Bâtiment existant






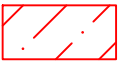


Date:	Janvier 2022
Echelle:	1/1000
Plan:	PC32_E4

Projet de parc éolien de la Plaine d'Insay







Plan d'implantation de l'éolienne E5

LOUDUNAIS ENERGIES 1

LEGENDE

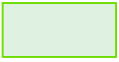-  Eolienne : emprise du mât et du rotor
-  Fondation et zone d'excavation
-  Aire de grutage et chemin : aménagements définitifs
-  Pan coupé et accès : aménagements temporaires
-  Dimensions en mètres
-  Limites communales

Occupation des sols(Corine Land Cover)

-  Terres arables hors périmètre d'irrigation
-  Forêts mélangées
-  Point d'eau
-  Routes
-  Chemin
-  Bâtiment existant

Les Trois-Moutiers

XL7

XL8

E5

Ø150

XL10

Ø40

74

10

20

40

XL11

XL9

XL12









Date:	Janvier 2022
Echelle:	1/2500
Plan:	PC32_E5

Projet de parc éolien de la Plaine d'Insay



 



Plan d'implantation de l'éolienne E6

LOUDUNAIS ENERGIES 1

LEGENDE

-  Eolienne : emprise du mât et du rotor
-  Fondation et zone d'excavation
-  Aire de grutage et chemin : aménagements définitifs
-  Pan coupé et accès : aménagements temporaires
-  Dimensions en mètres
-  Limites communales

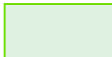Occupation des sols(Corine Land Cover)

-  Terres arables hors périmètre d'irrigation
-  Forêts mélangées
-  Point d'eau
-  Routes
-  Chemin
-  Bâtiment existant

XL12

YZ20

Les Trois-Moutiers
Mouterre-Silly

Ø150


Ø40

E6

YZ22

YZ29

YZ21

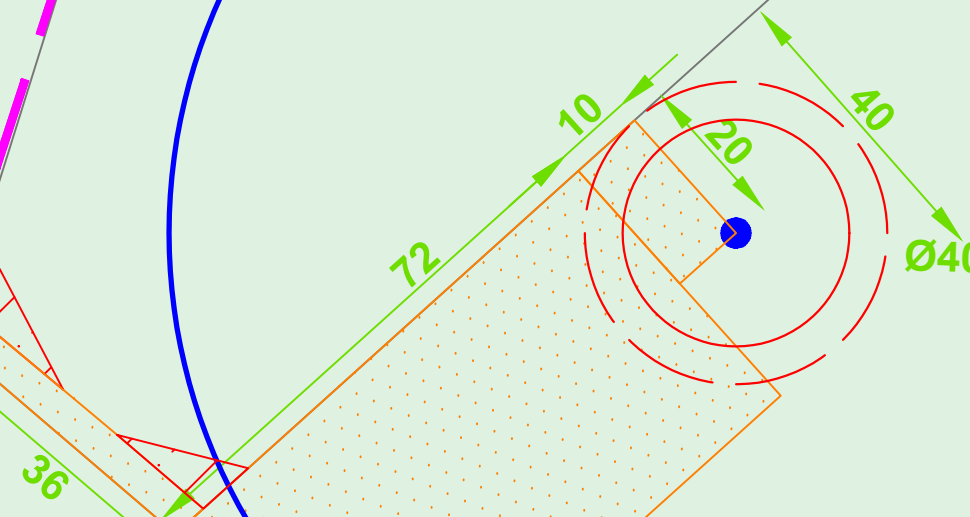








Date:	Janvier 2022
Echelle:	1/1000
Plan:	PC32_E6


Projet de parc éolien de la Plaine d'Insay

Projet d'implantation du Poste électrique

LOUDUNAIS ENERGIES 1

LEGENDE

-  Emprise du poste électrique HTB
-  Aire stabilisée : aménagements définitifs
-  Dimensions en mètres
-  Limites communes
-  Réseau électrique aérien
-  Pylone électrique
-  Haie bocagère

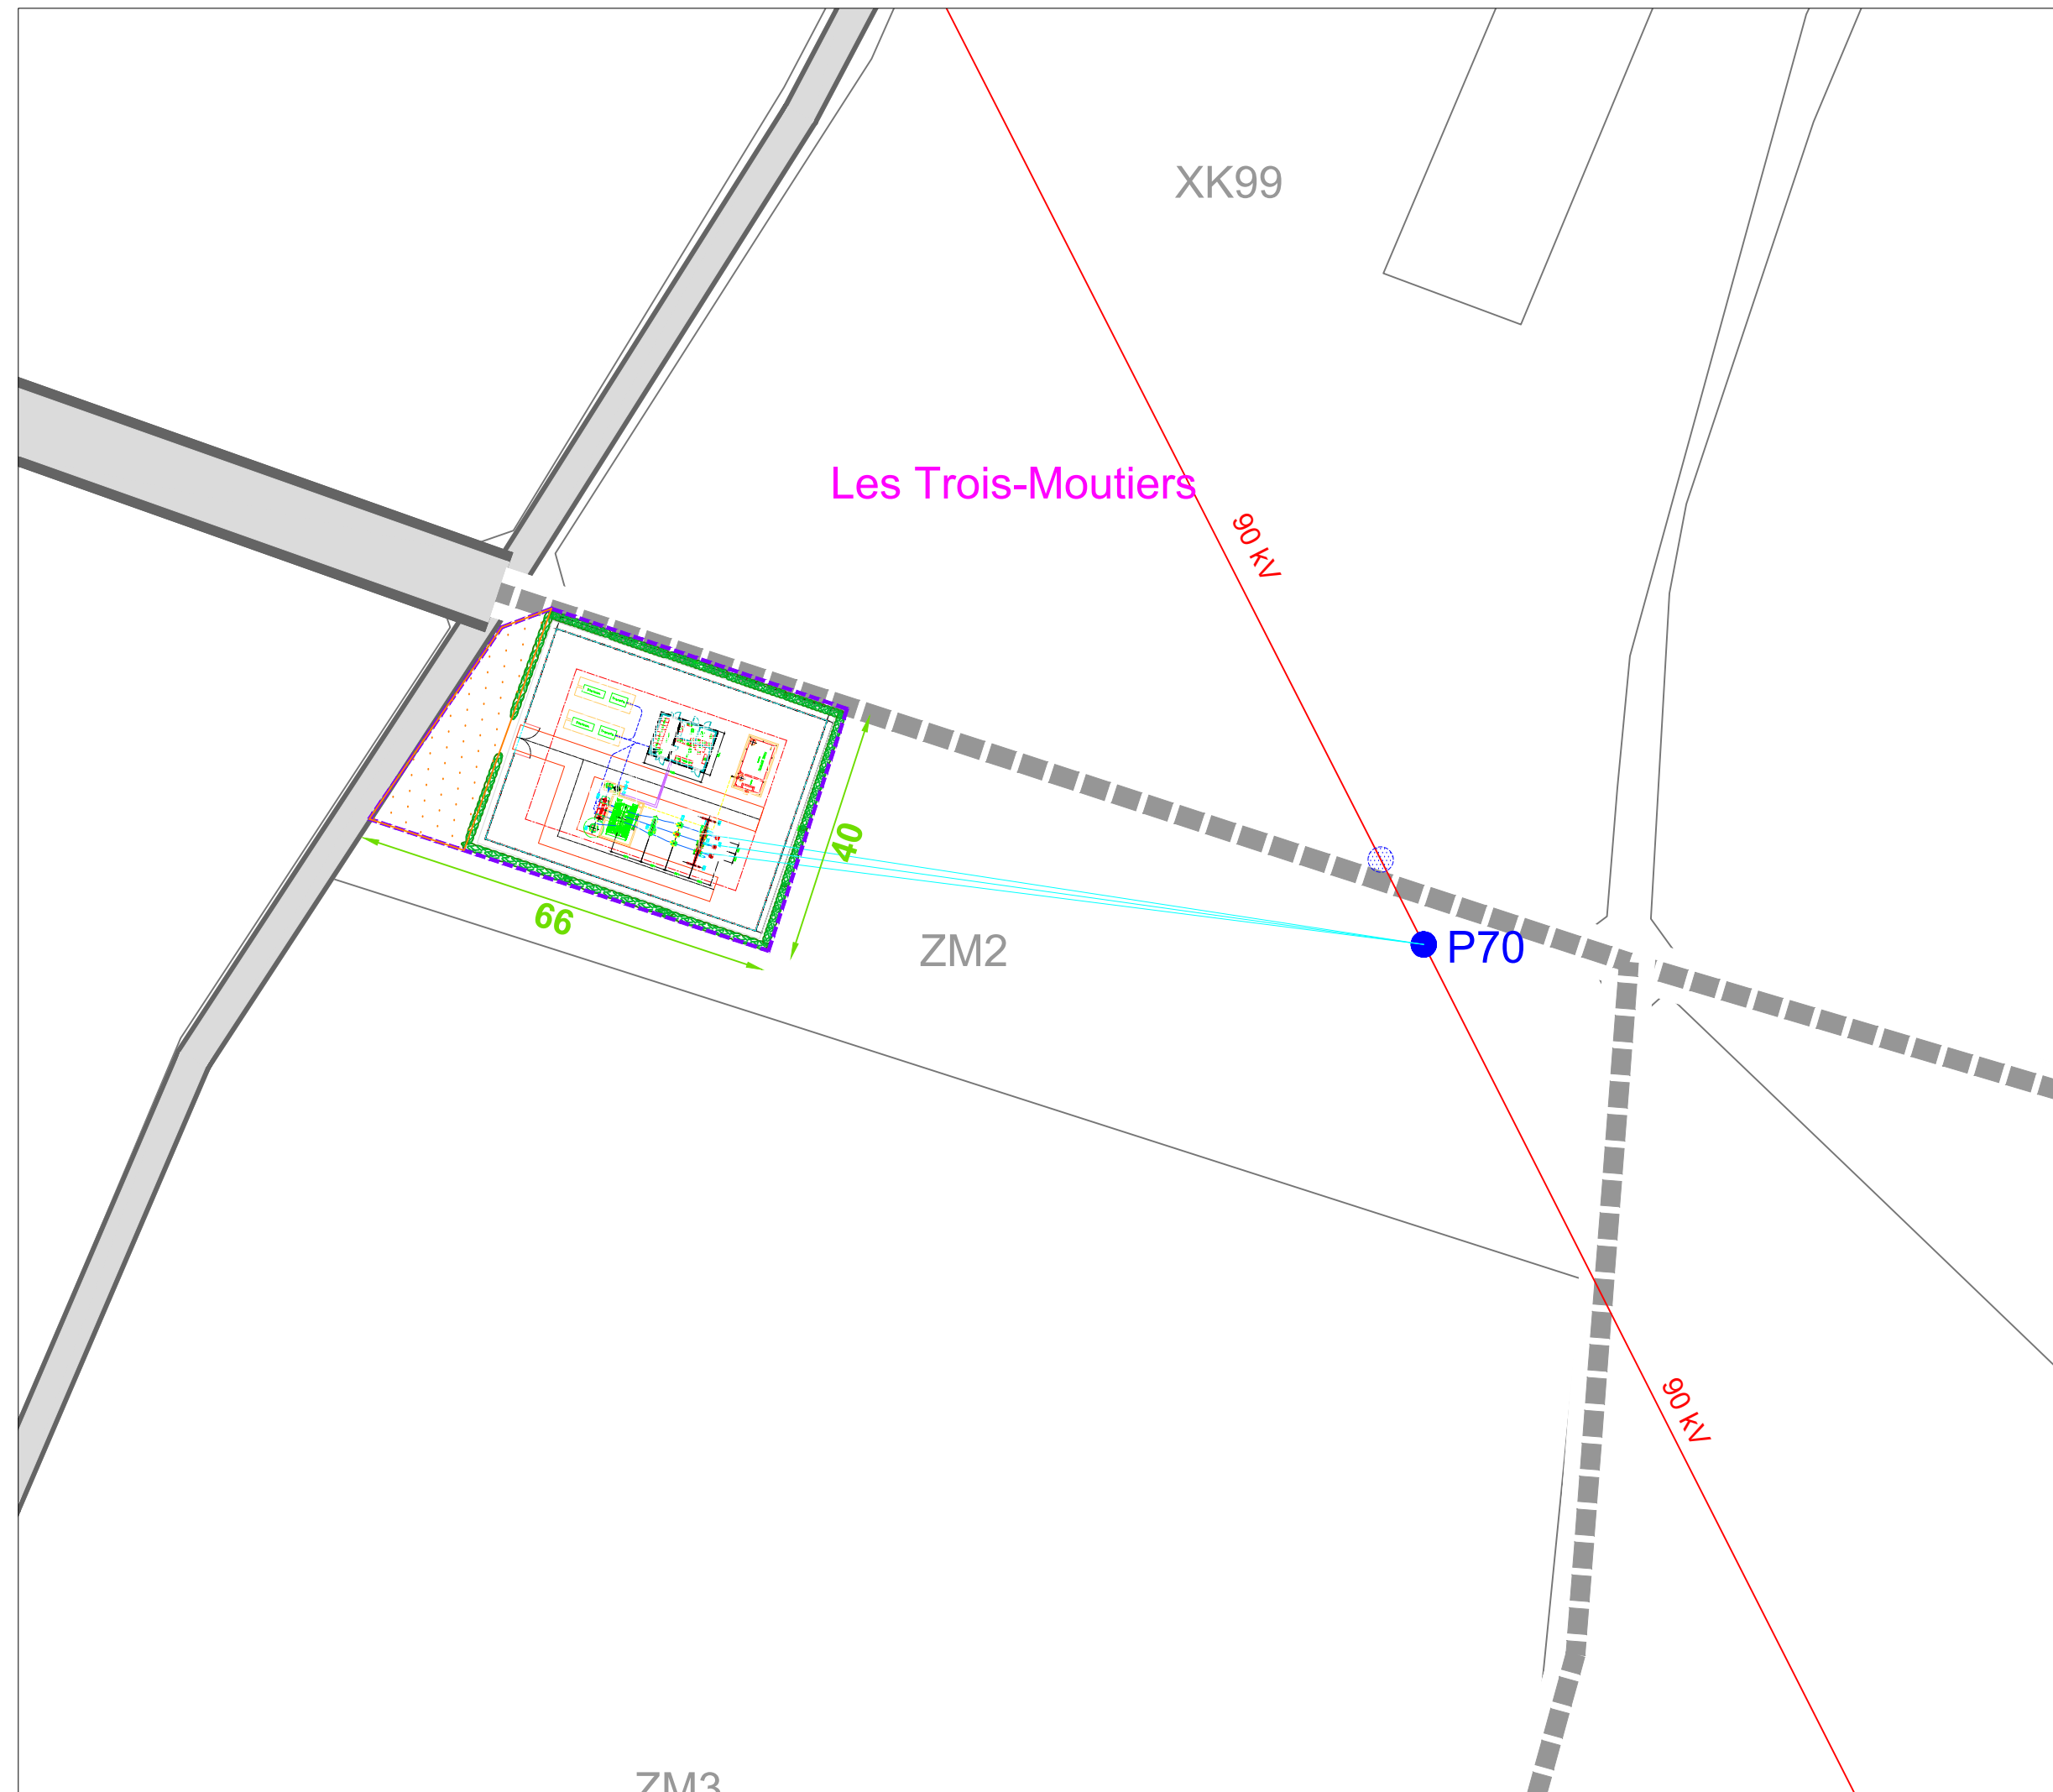

Date:	Janvier 2022
Echelle:	1/1000
Plan:	PC32_PS