

Localisation de la prise de vue

Vue éloignée du site




Projet de Mazerolles

(panorama réalisé à partir de photos de focale 35 mm)

Le cliché a été réalisé depuis le frange ouest de Lussac-Les-Châteaux, à 5,34 km à l'est de la première éolienne.



	Juillet 2020	Ferme éolienne de Mazerolles	
		Vue éloignée du site (AE 10.7)	Planche n°14

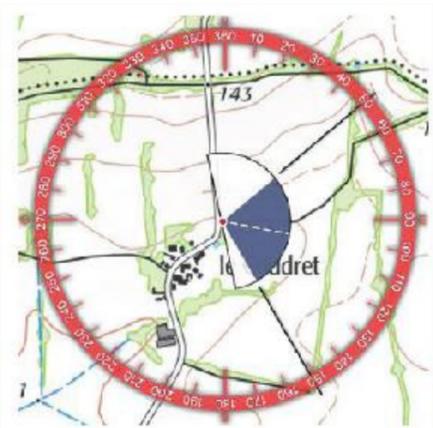

Localisation de la prise de vue

Photomontage



Le photomontage a été réalisé à partir du cliché ci-dessus, pris depuis le hameau le Coudret, à une distance de 1,28 km de la première éolienne.


E01 E02 E03 E04



(panorama réalisé à partir de photos de focale 35 mm)



	Juillet 2020	Ferme éolienne de Mazerolles	
		Photomontage (AE 10.5)	Planche n°15

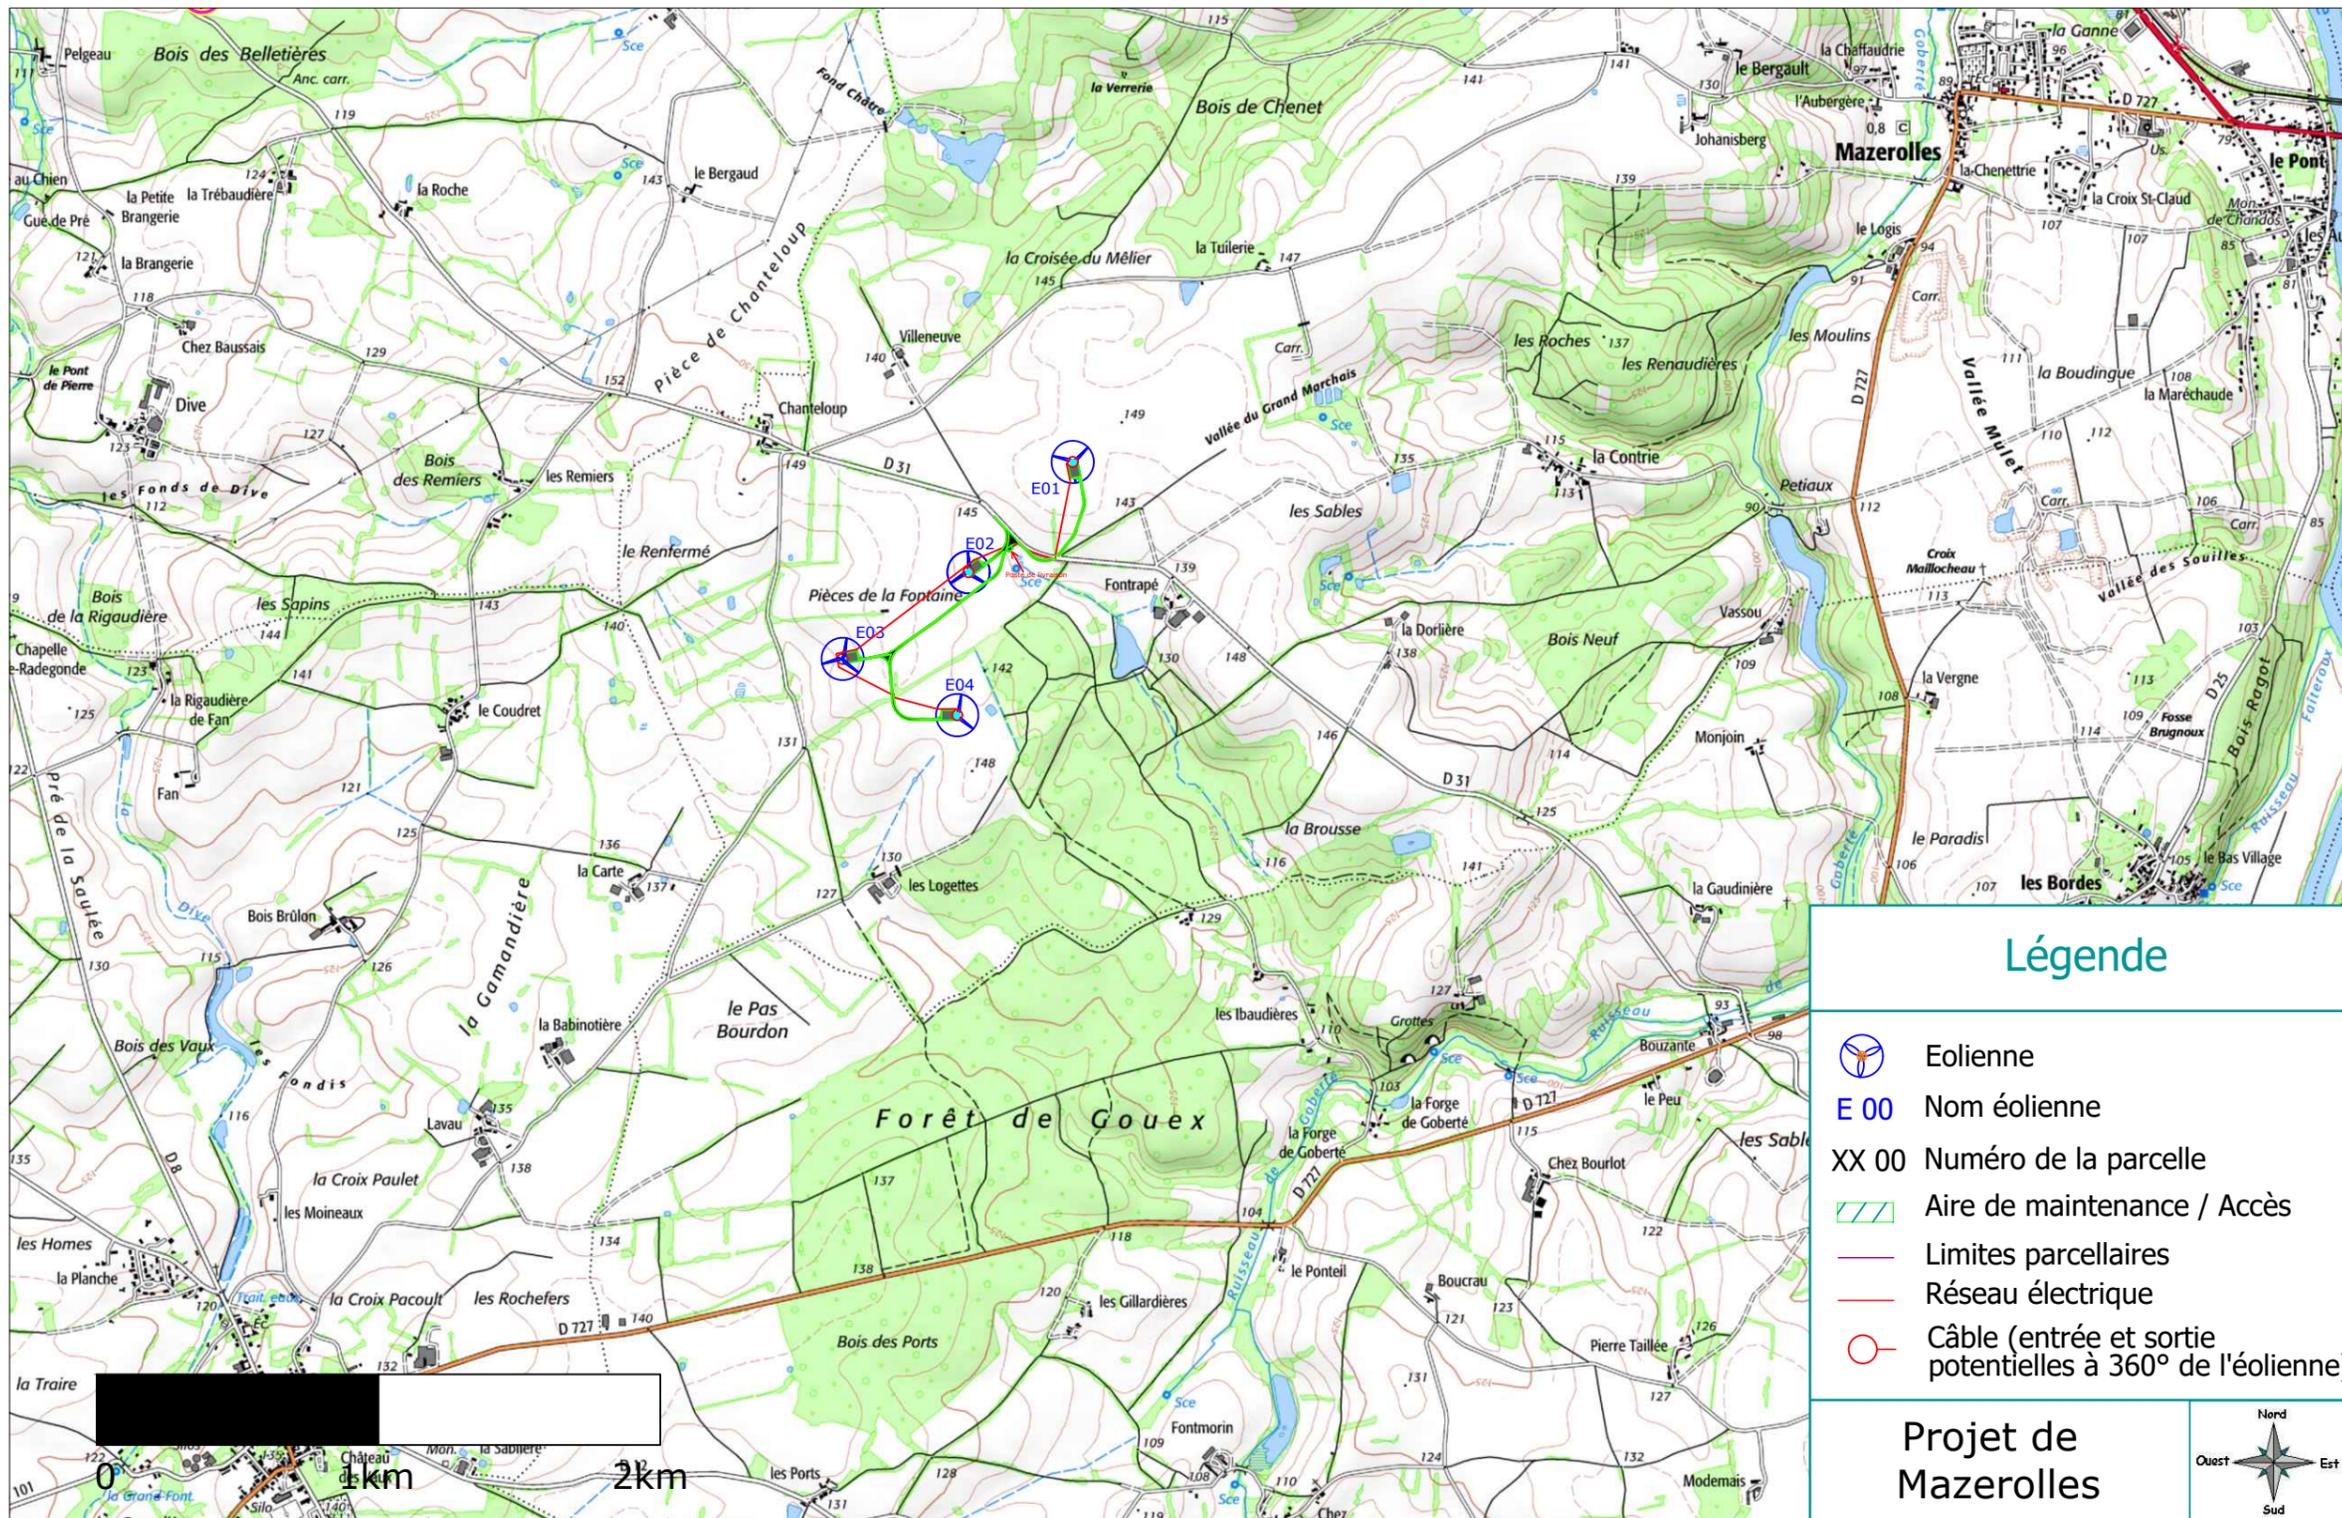

Légende

- Eolienne
- E 00 Nom éolienne
- XX 00 Numéro de la parcelle
- Aire de maintenance / Accès
- Limites parcellaires
- Réseau électrique
- Câble (entrée et sortie potentielles à 360° de l'éolienne)

Projet de Mazerolles




Juillet 2020

Ferme éolienne de Mazerolles

Carte de situation (AE 3)

Echelle : 1 / 25 000

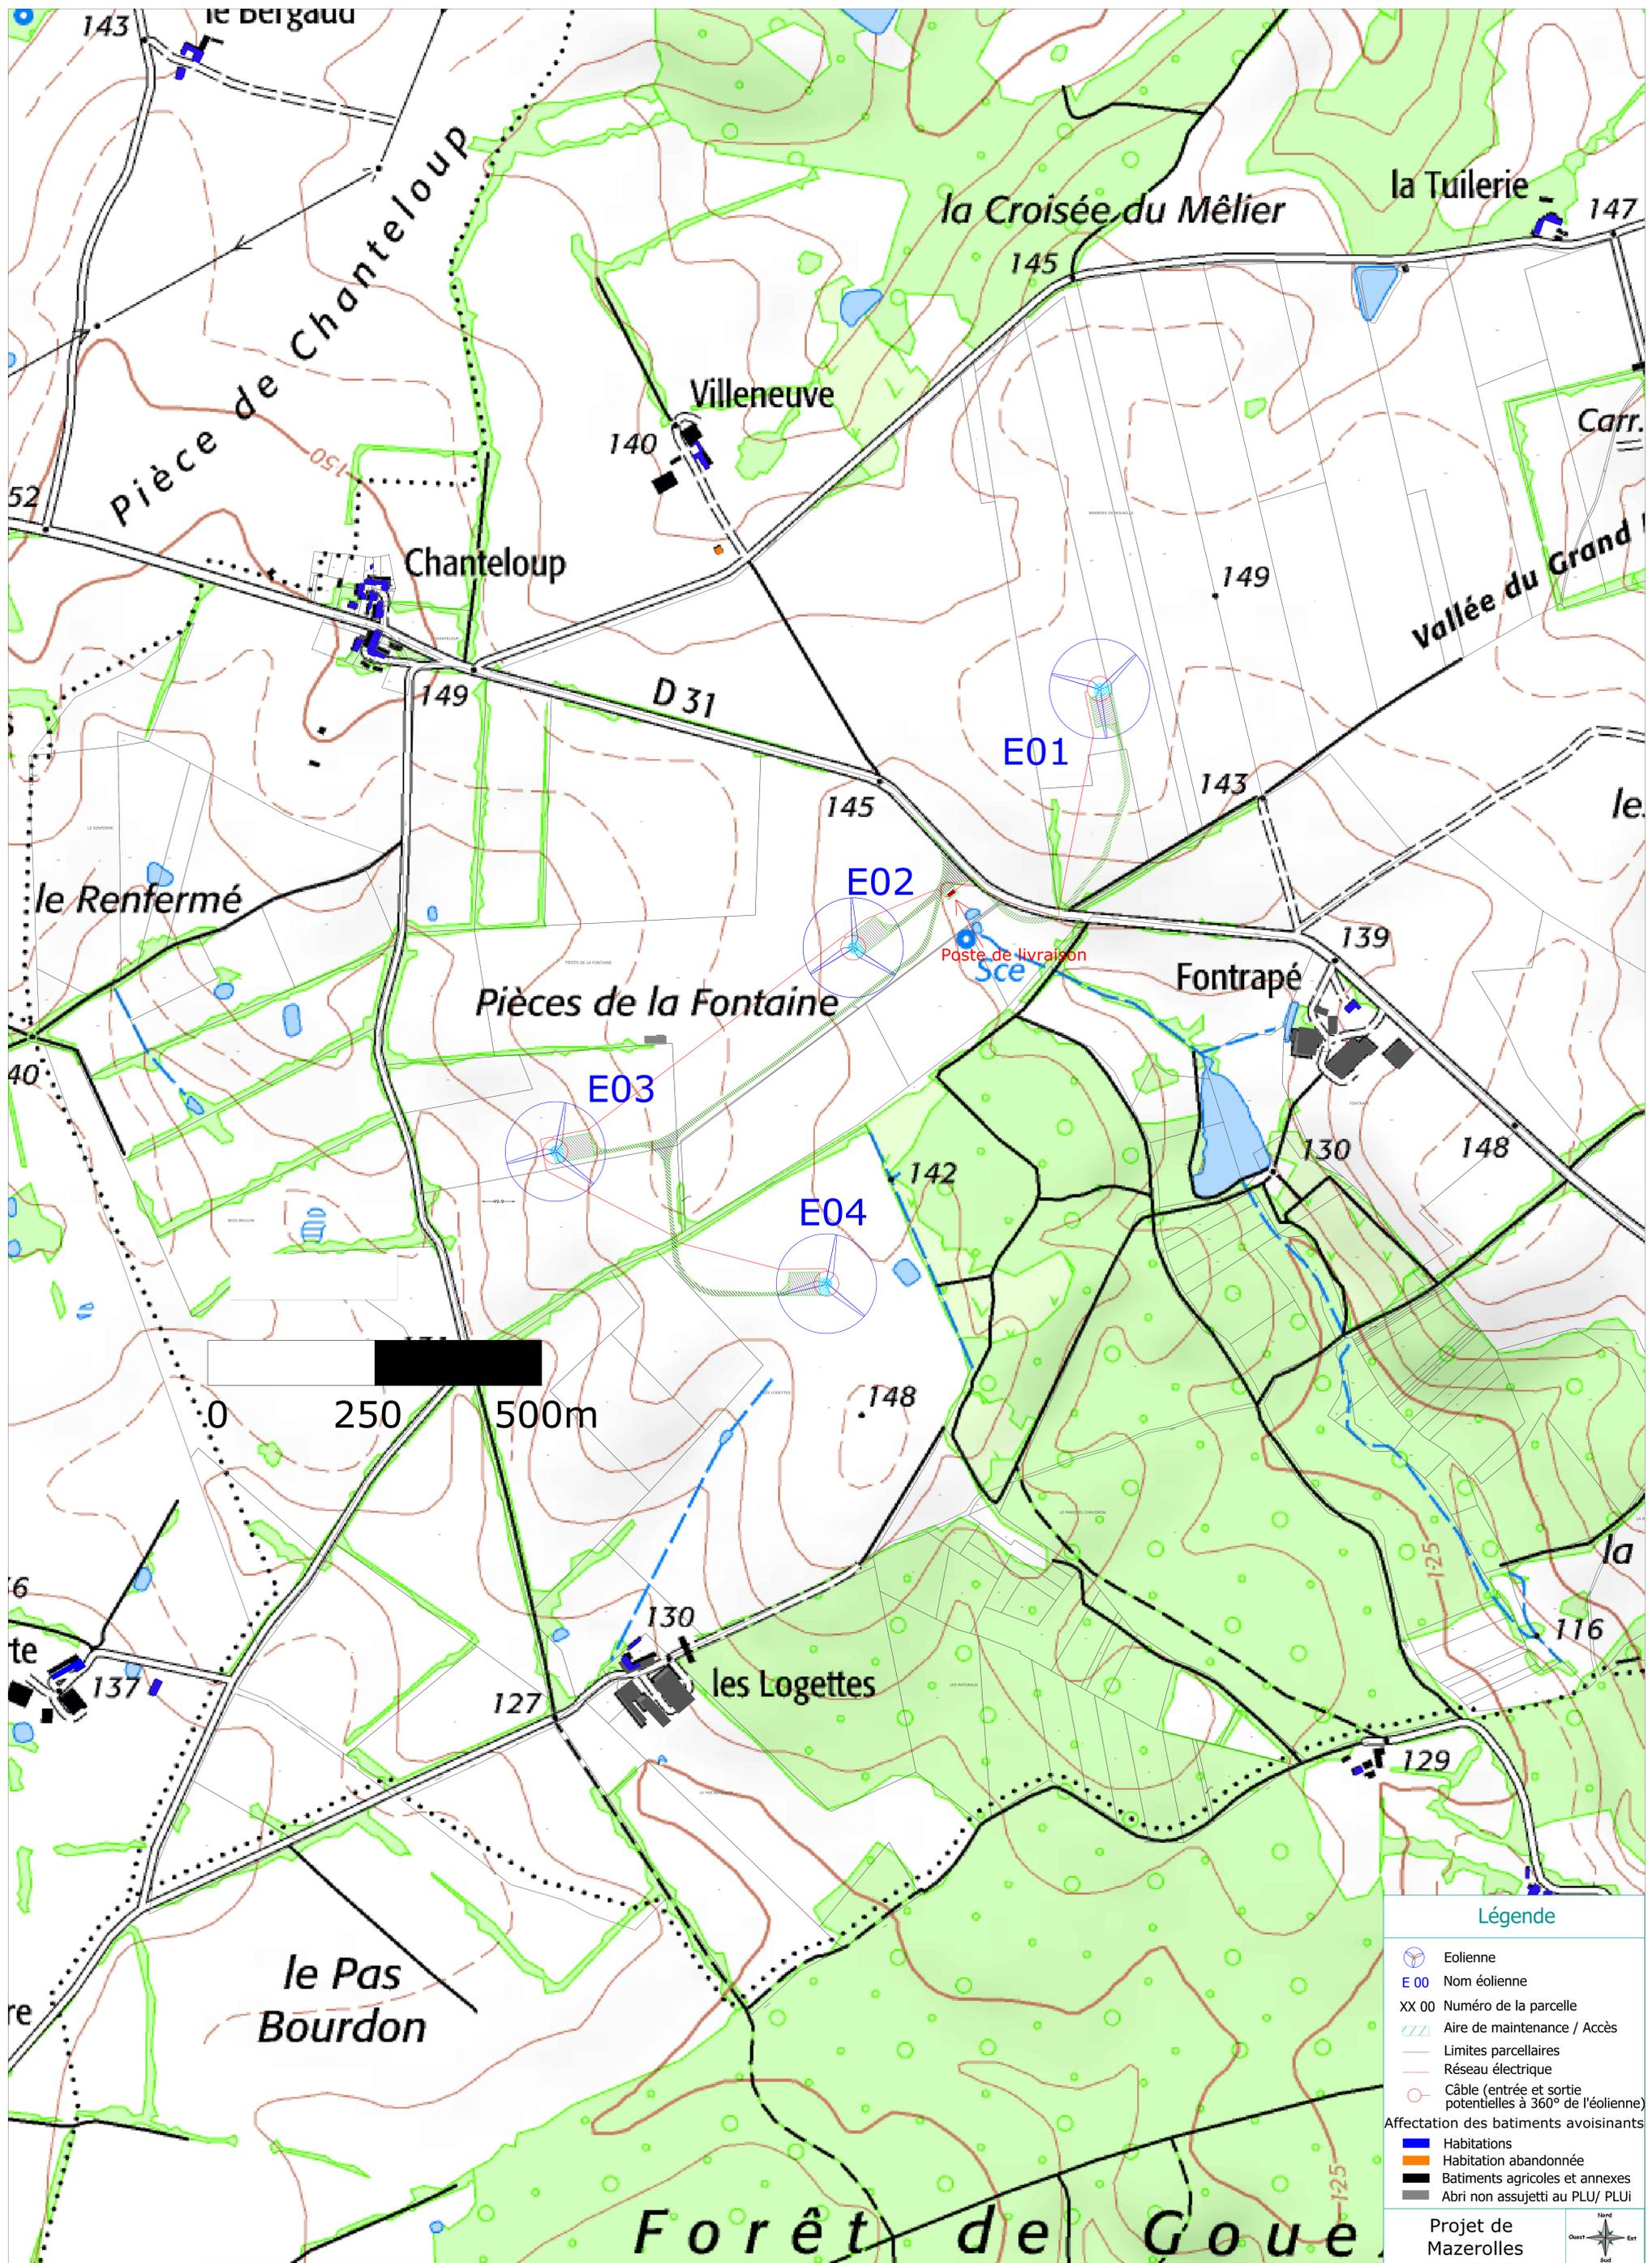


Légende

- Eolienne
- E 00** Nom éolienne
- XX 00** Numéro de la parcelle
- Aire de maintenance / Accès
- Limites parcellaires
- Réseau électrique
- Câble (entrée et sortie potentielles à 360° de l'éolienne)
- Affectation des batiments avoisinants**
- Habitations
- Habitation abandonnée
- Batiments agricoles et annexes
- Abri non assujetti au PLU/ PLUi

Projet de Mazerolles

Poste de livraison

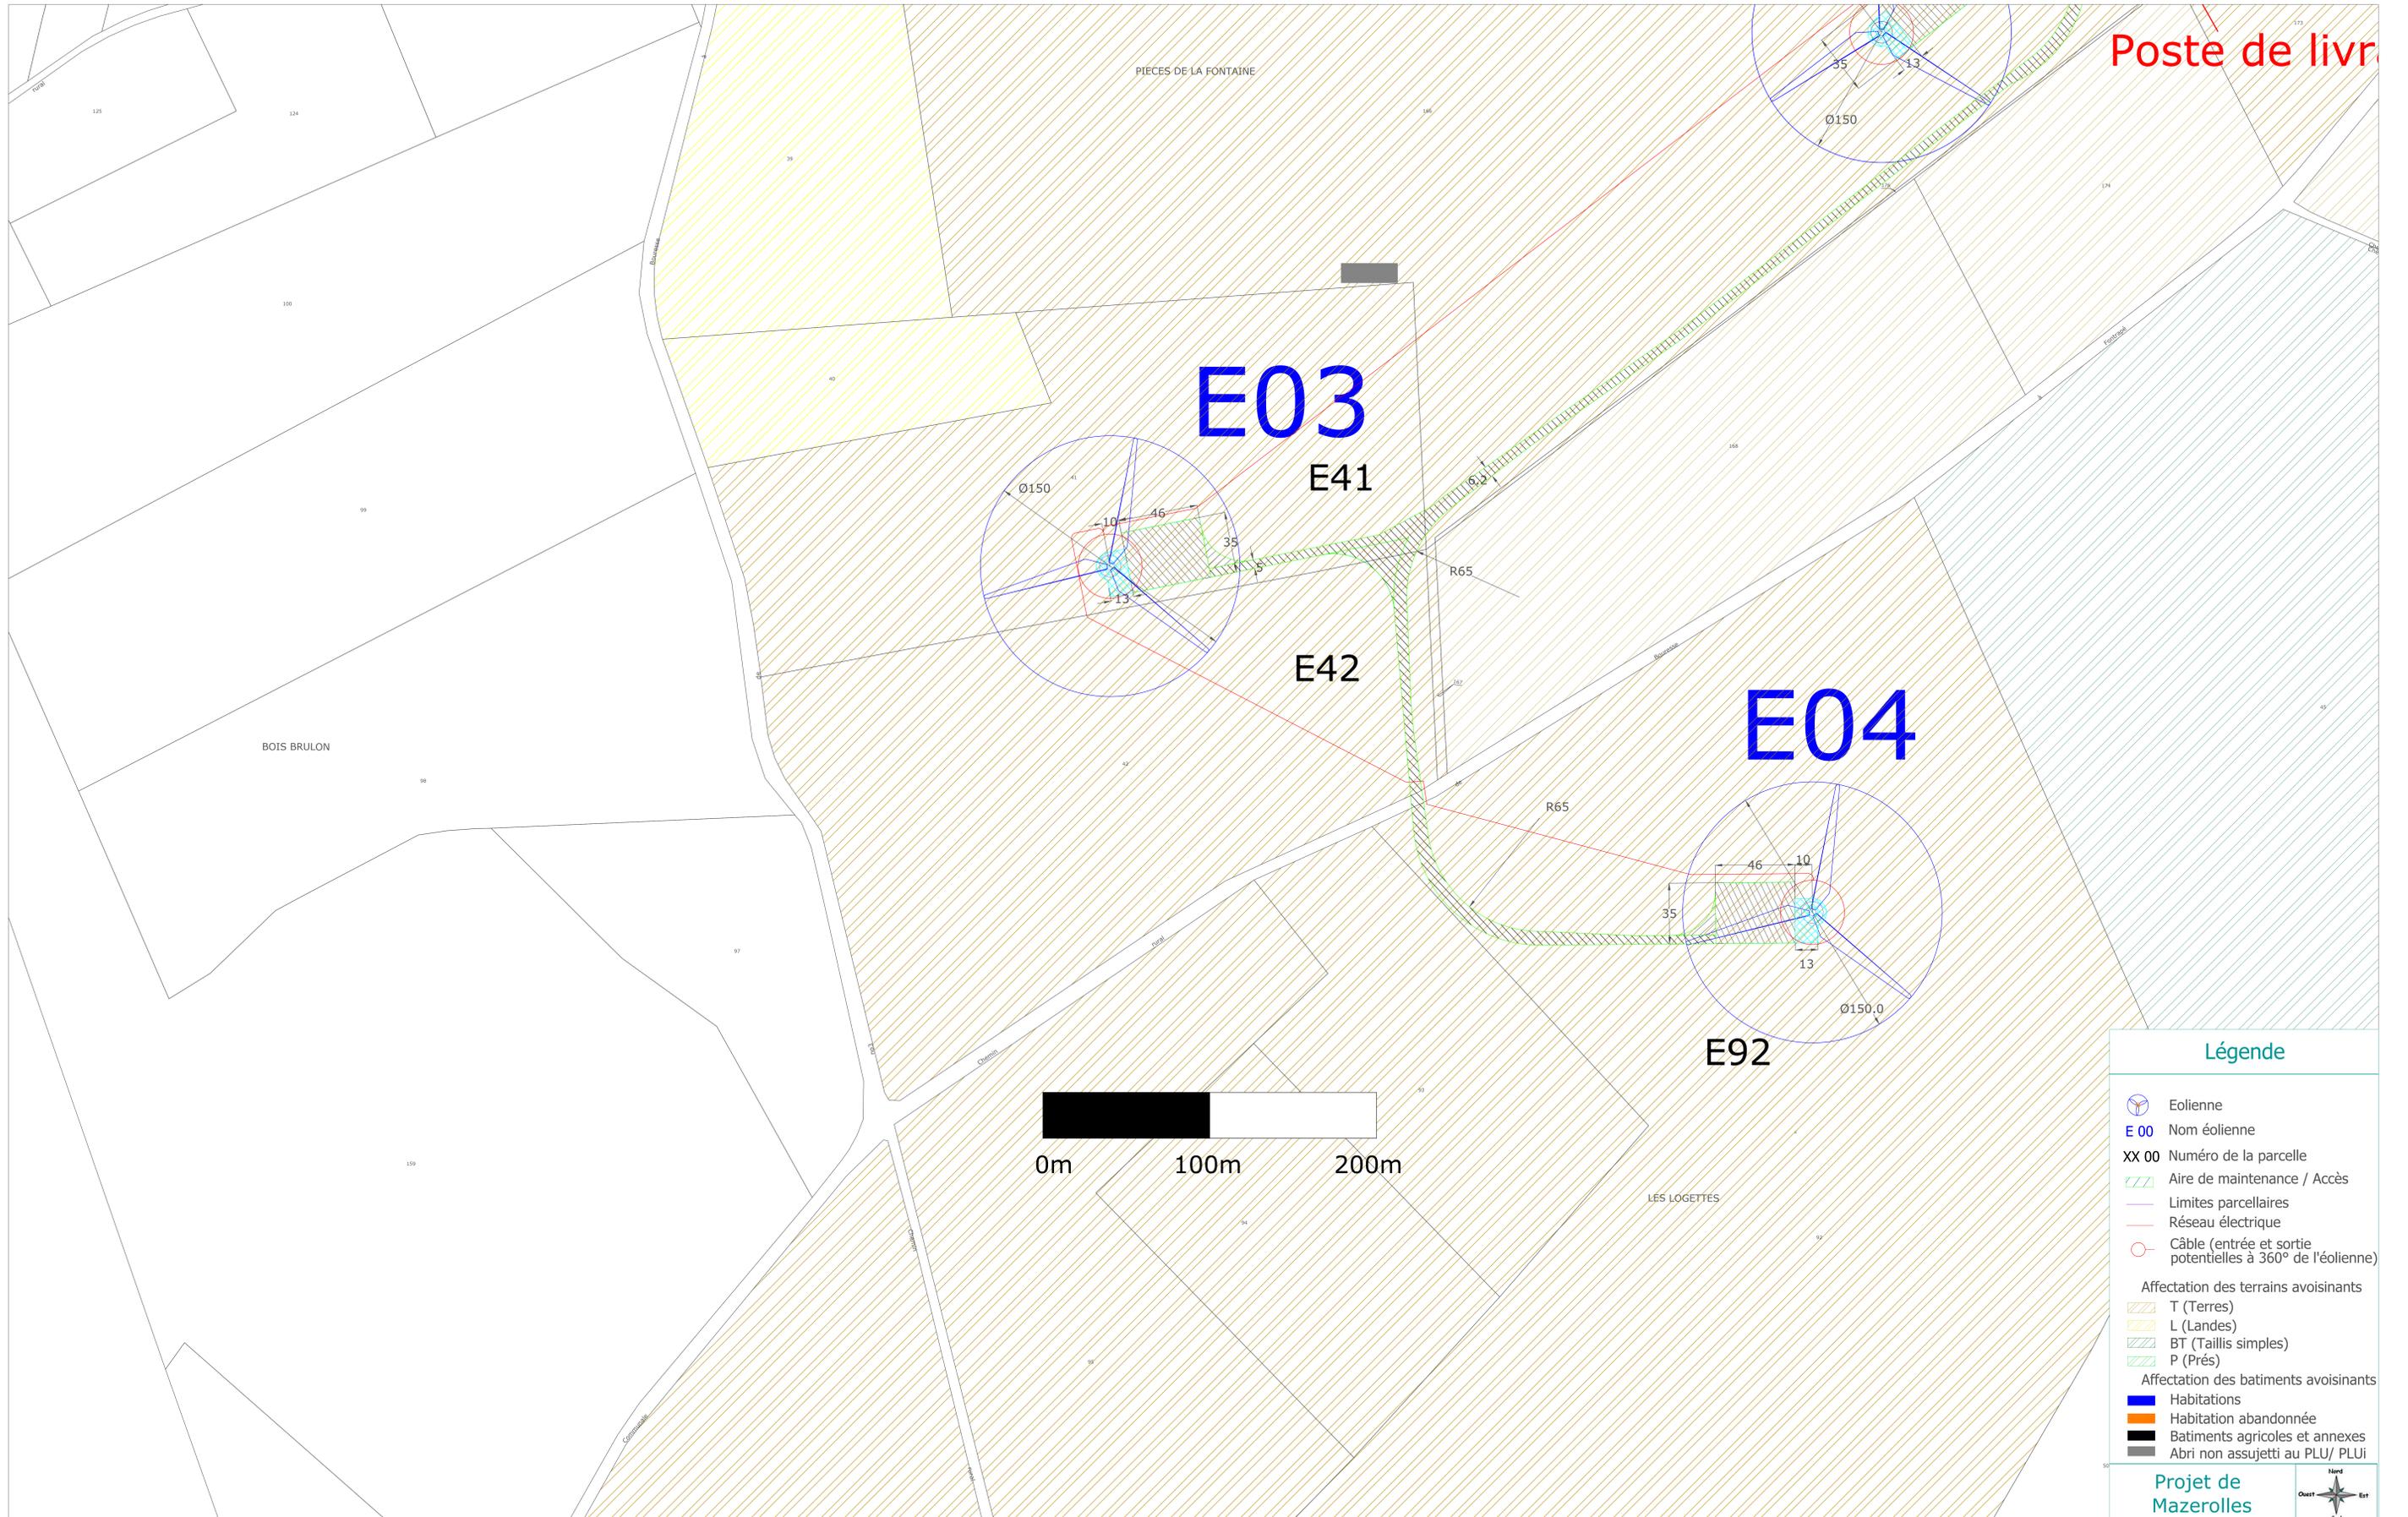

Légende

- Eolienne
- E 00** Nom éolienne
- XX 00** Numéro de la parcelle
- Aire de maintenance / Accès
- Limites parcellaires
- Réseau électrique
- Câble (entrée et sortie potentielles à 360° de l'éolienne)

Affectation des terrains avoisinants

- T (Terres)
- L (Landes)
- BT (Taillis simples)
- P (Prés)

Affectation des batiments avoisinants

- Habitations
- Habitation abandonnée
- Batiments agricoles et annexes
- Abri non assujetti au PLU/ PLUi

Projet de Mazerolles





JUILLET2020

FERME_ÉOLIENNE_DE_MAZEROLLES

PLAN_D'ENSEMBLE_(AE5) ECHELLE:1/1000



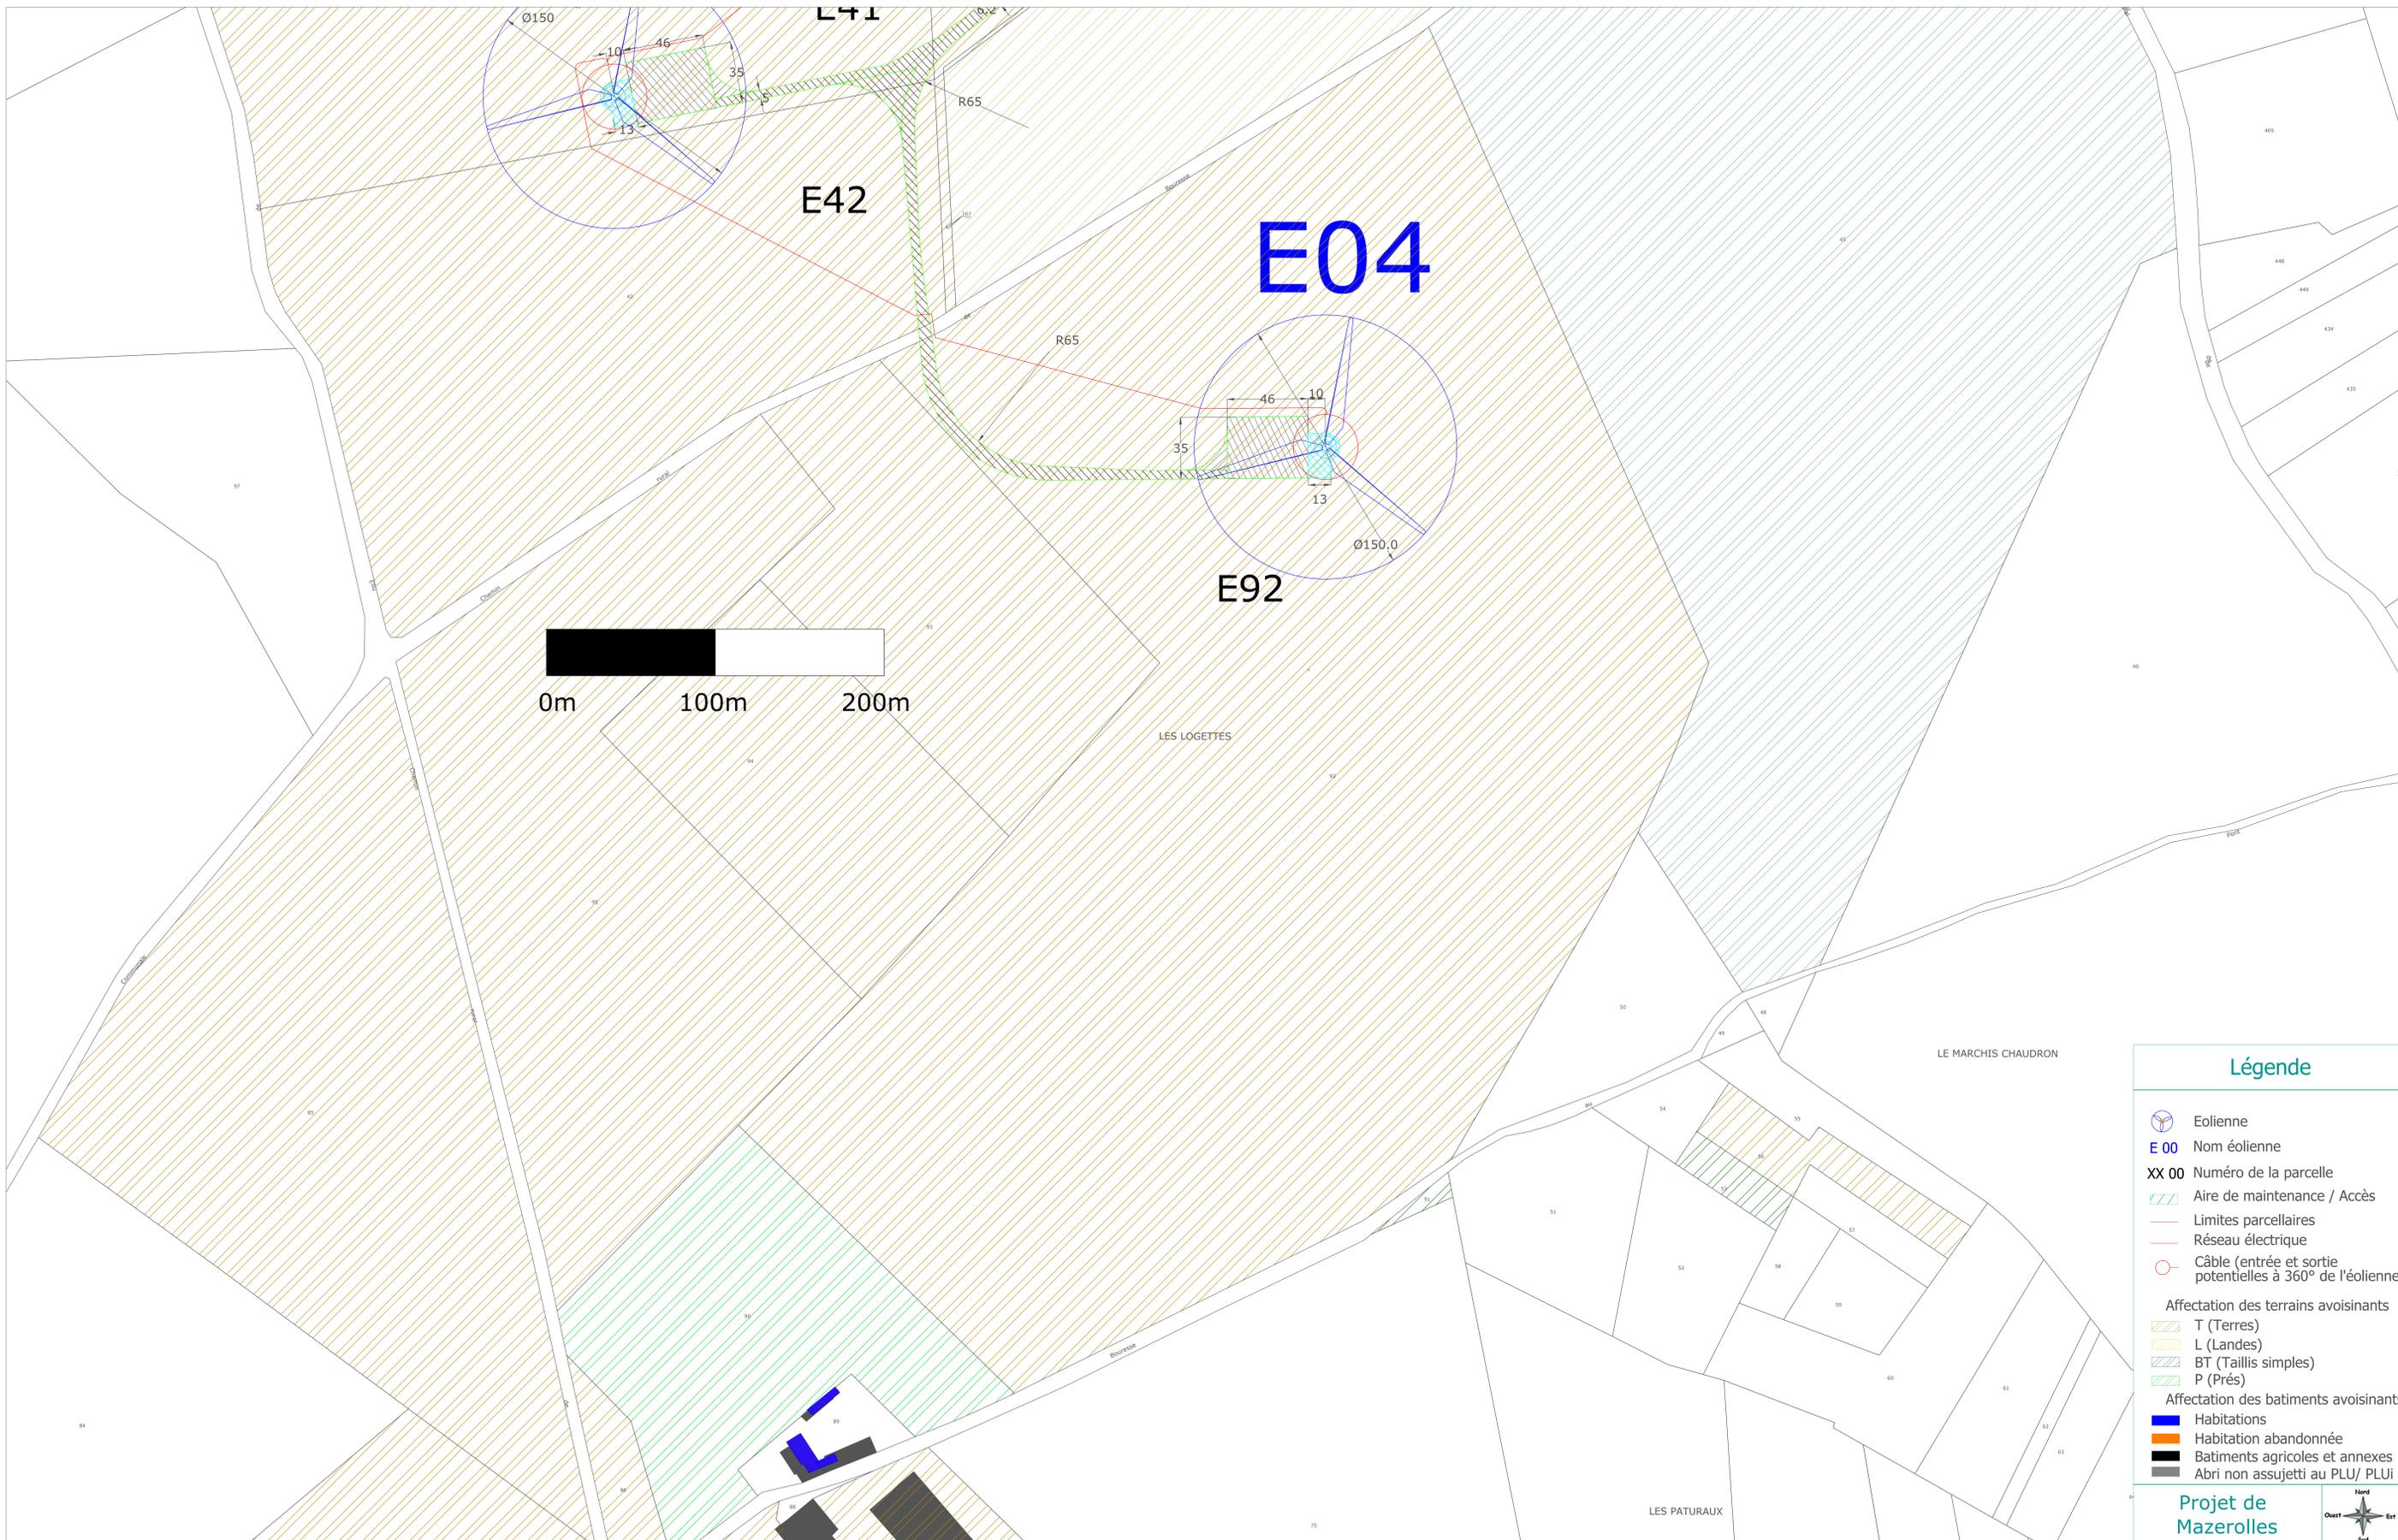

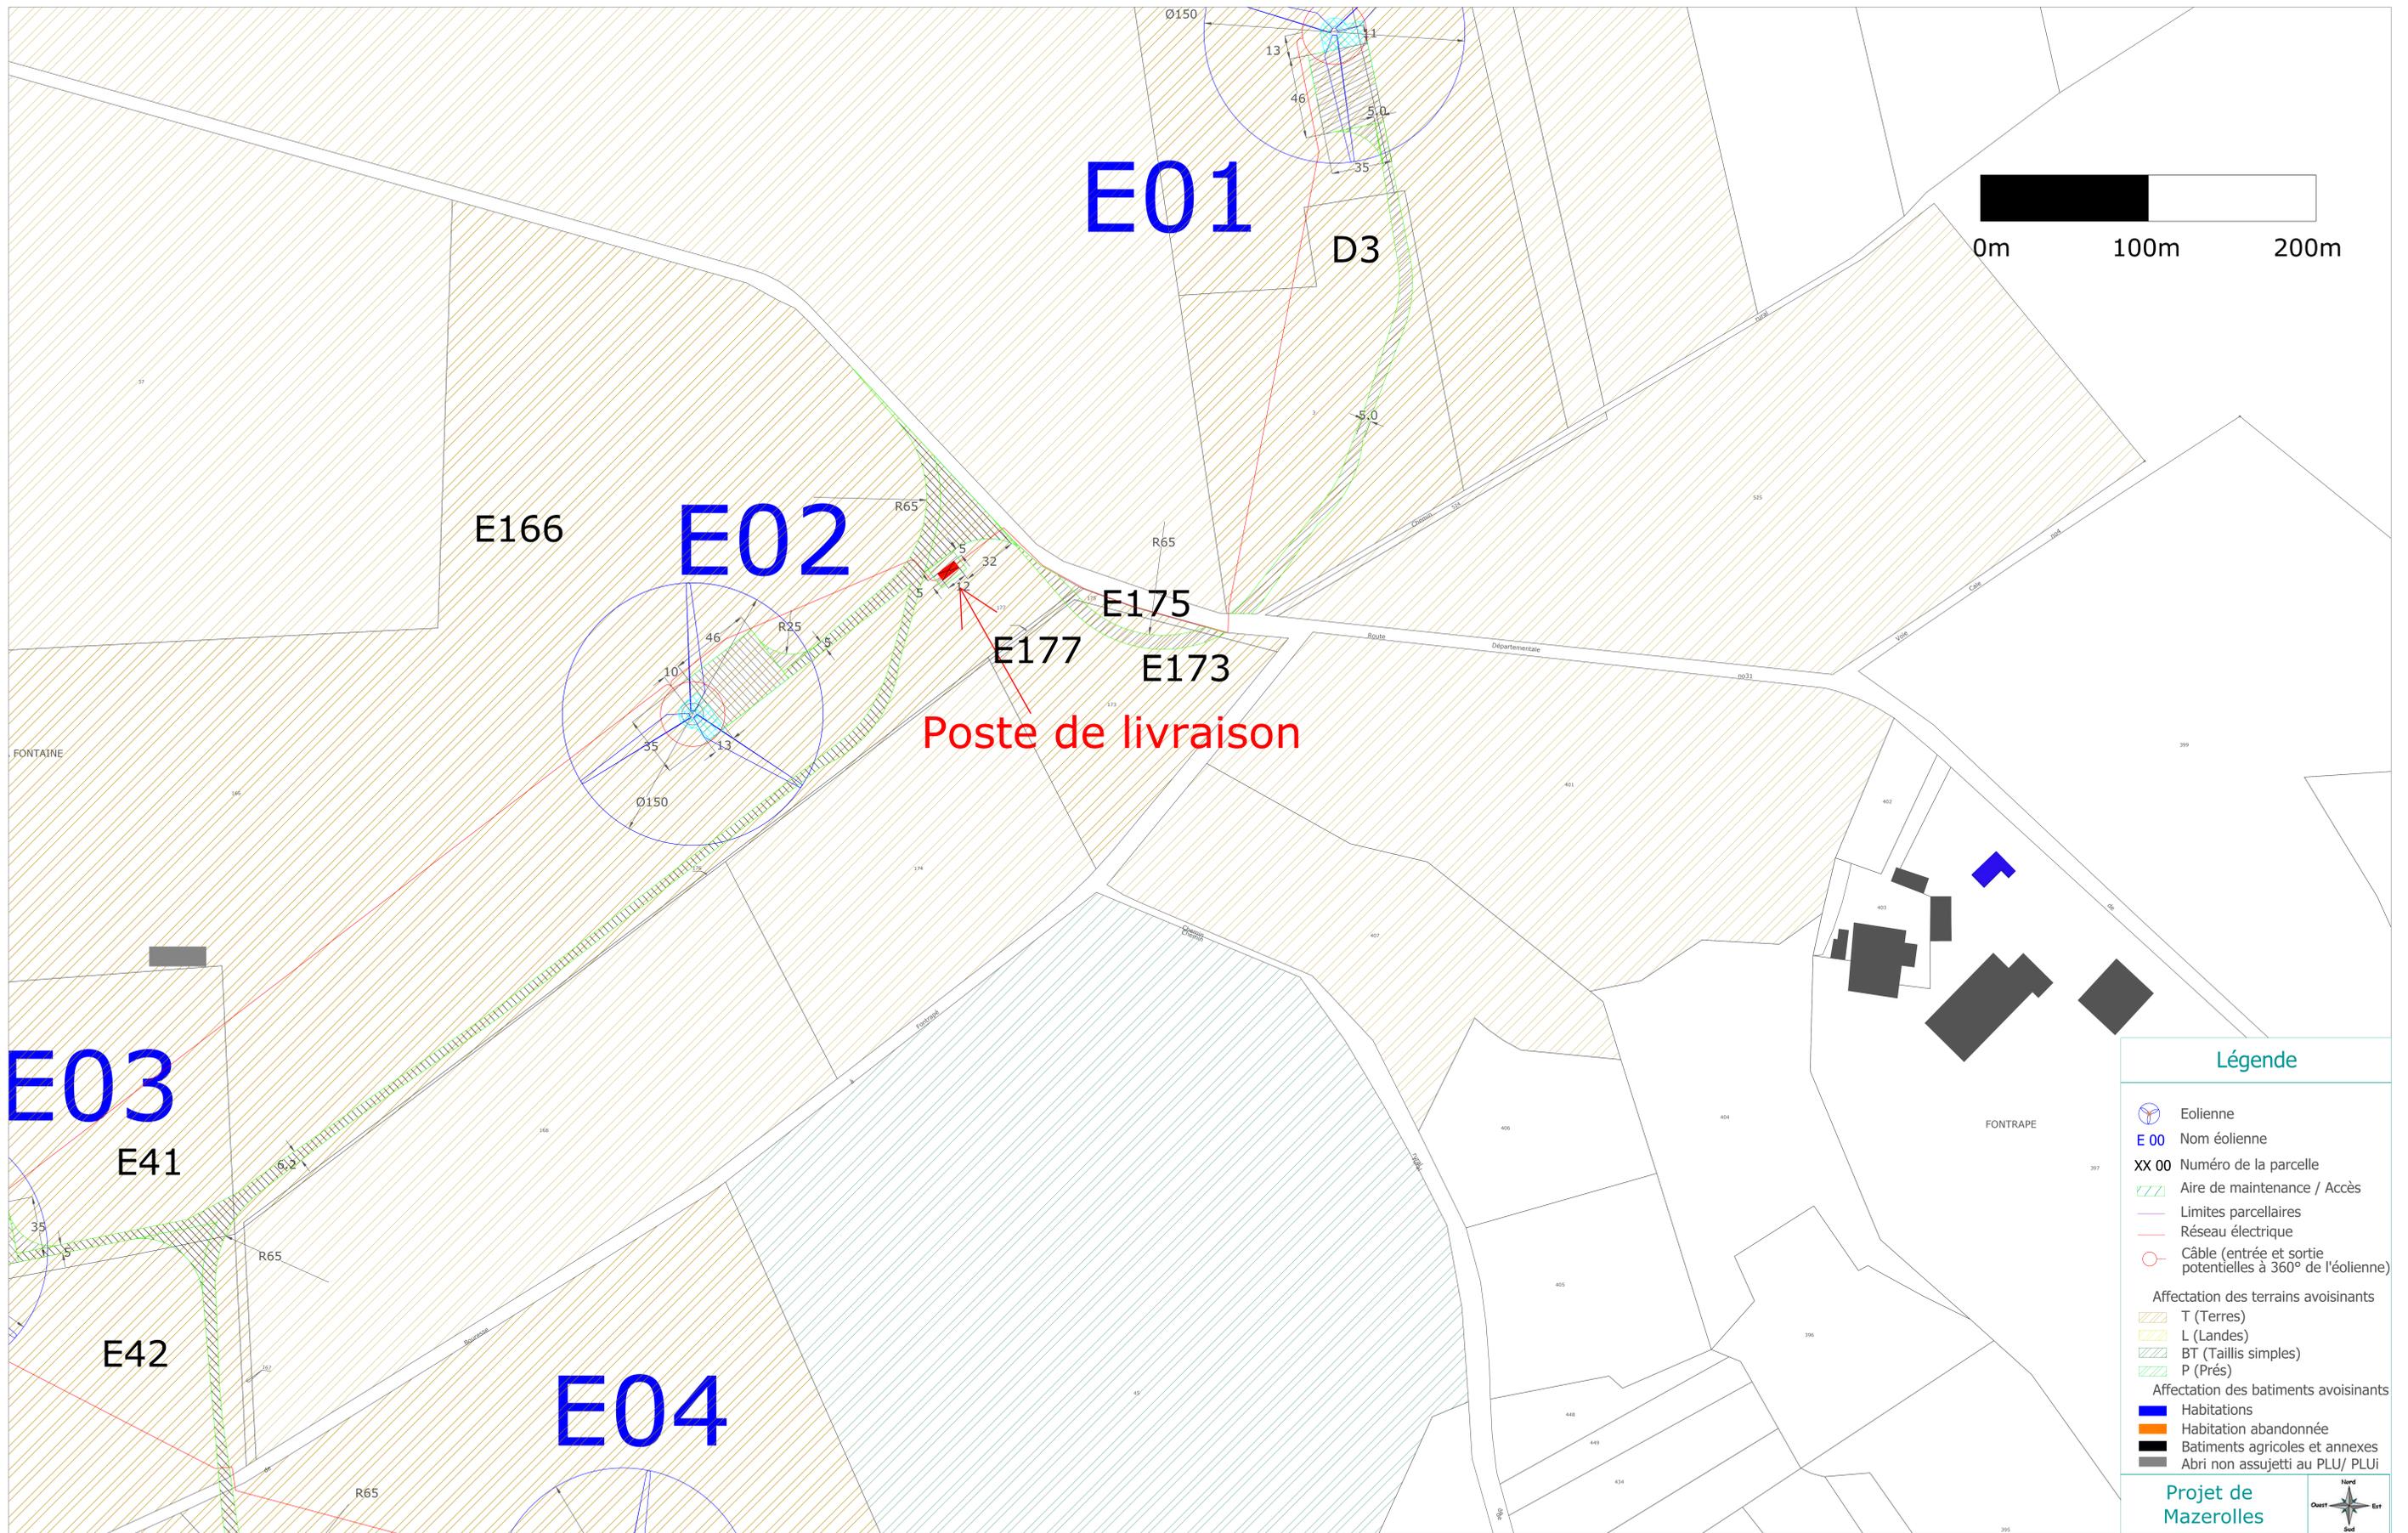


JUILLET2020

FERME ÉOLIENNE DE MAZEROLLES

PLAN D'ENSEMBLE (AE5)

ECHELLE:1/1000



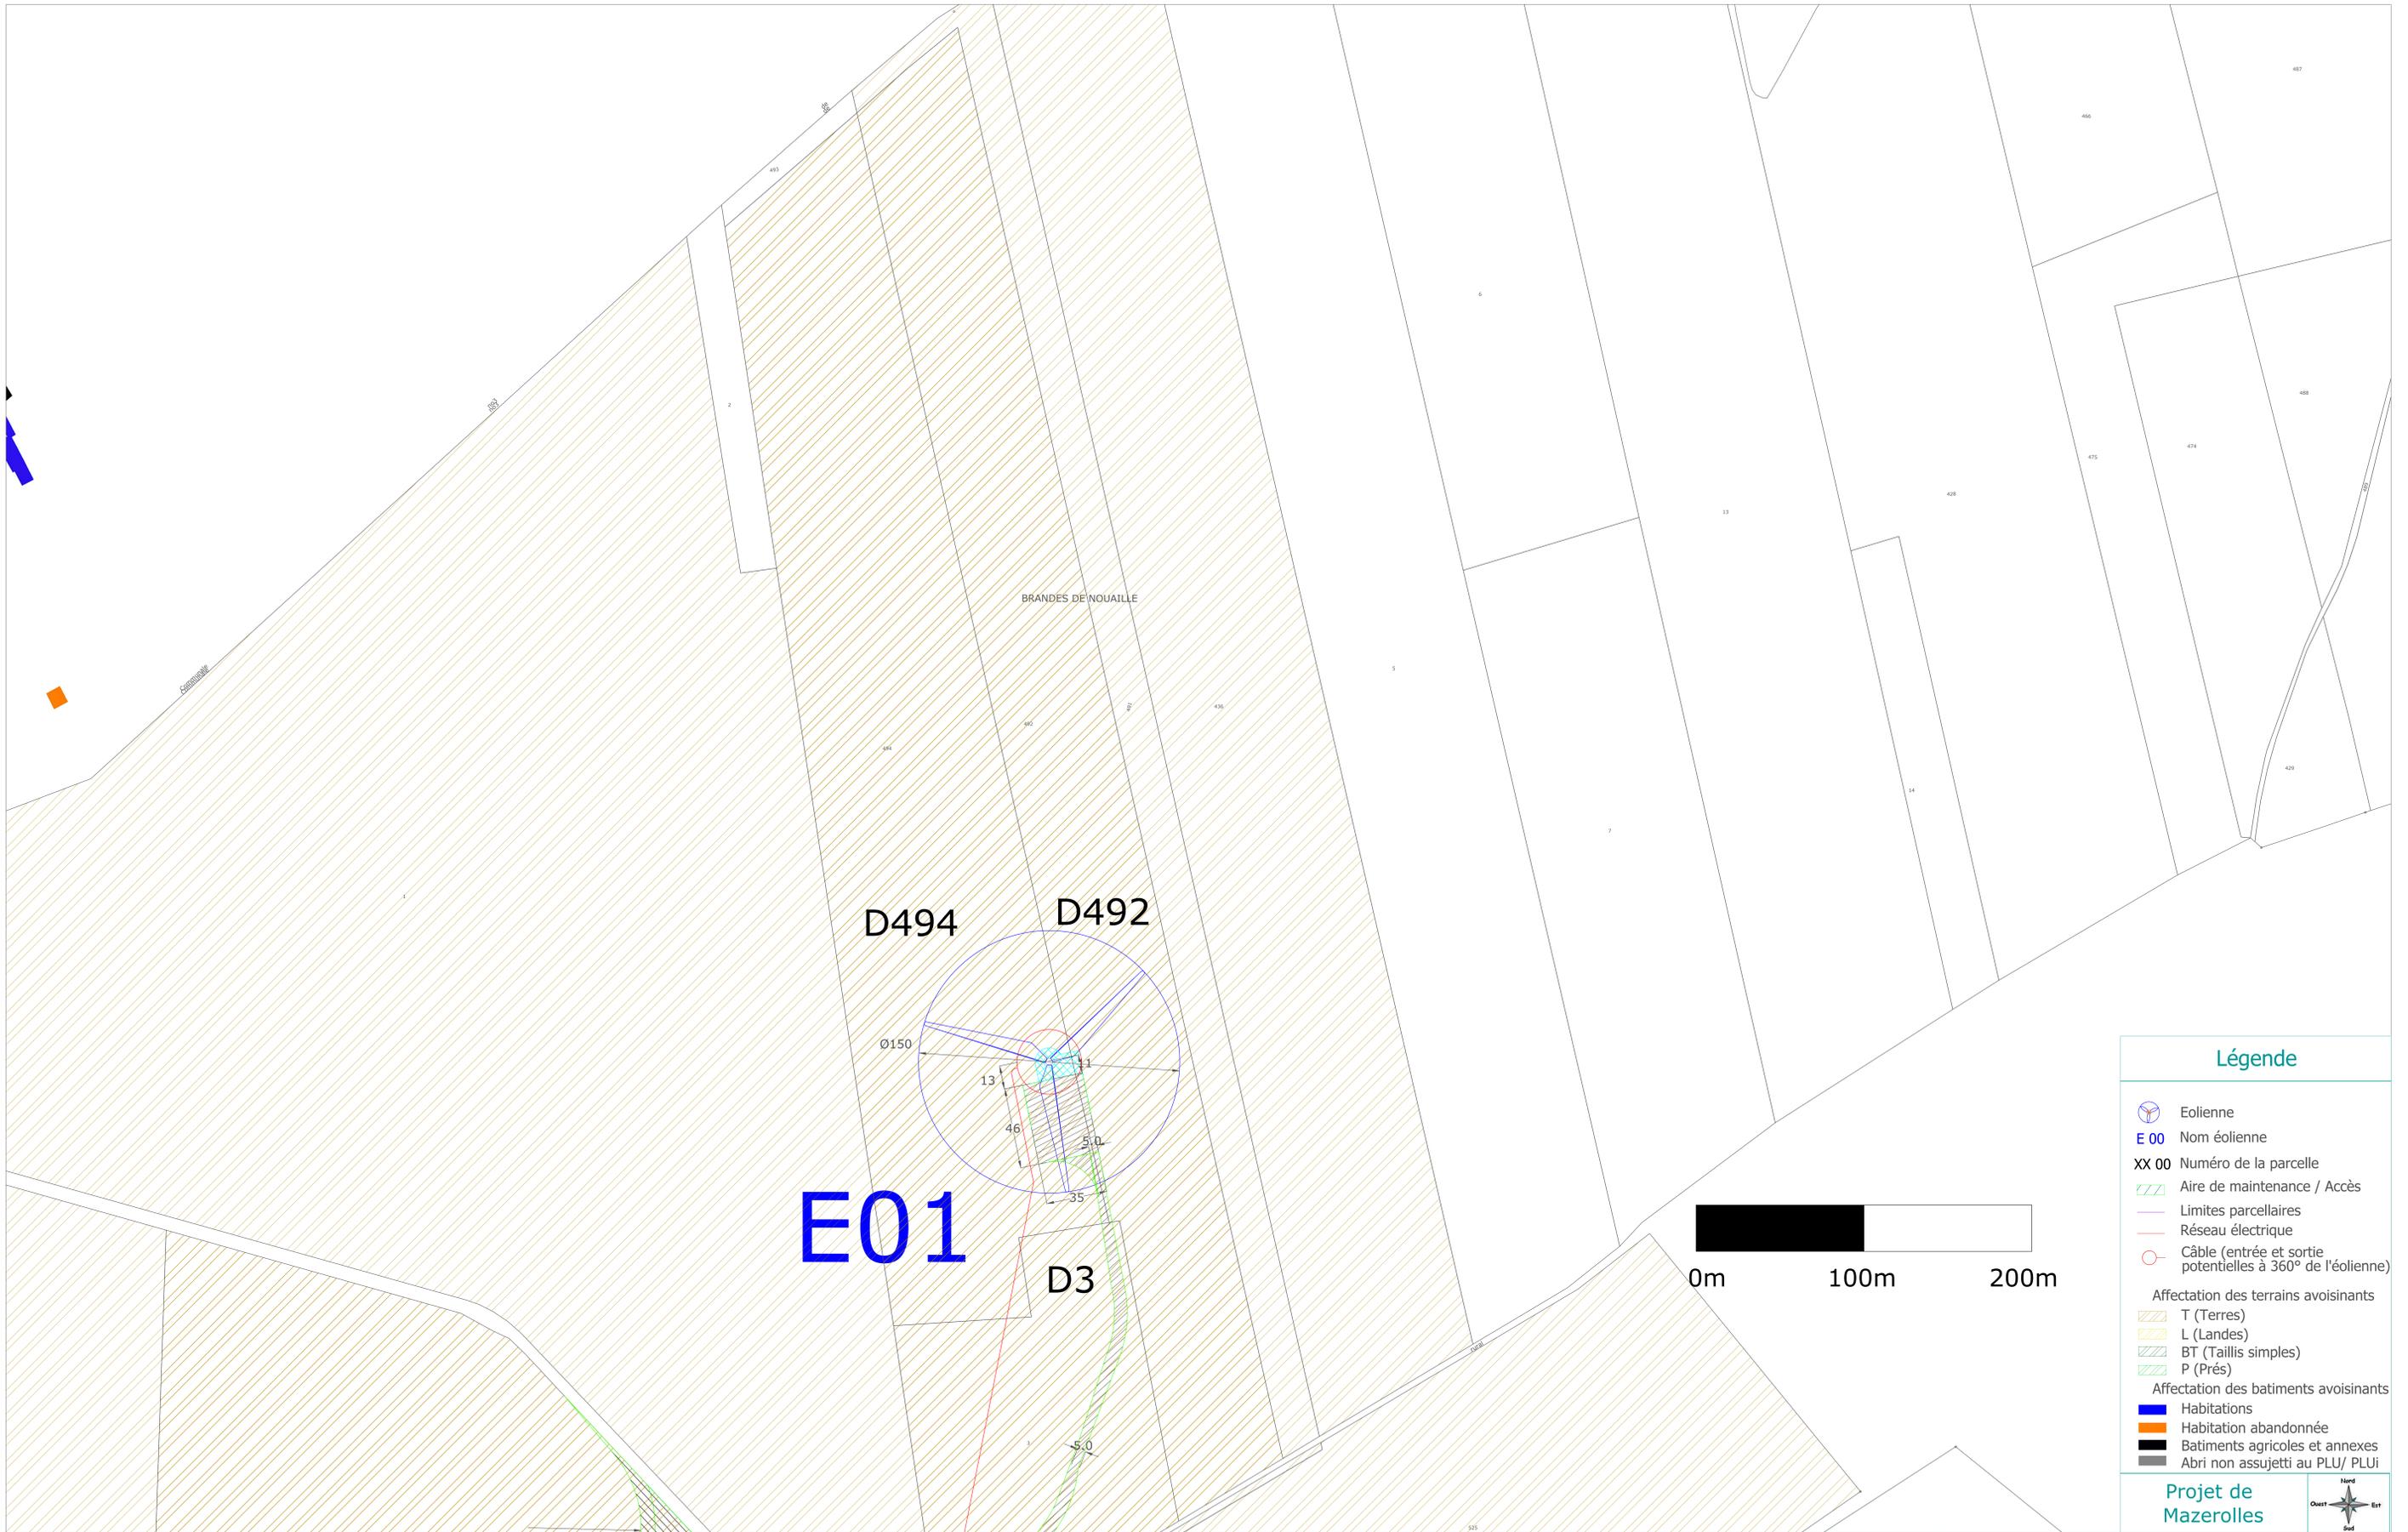

Légende

- Eolienne
- E 00** Nom éolienne
- XX 00** Numéro de la parcelle
- Aire de maintenance / Accès
- Limites parcellaires
- Réseau électrique
- Câble (entrée et sortie potentielles à 360° de l'éolienne)

Affectation des terrains avoisinants

- T (Terres)
- L (Landes)
- BT (Taillis simples)
- P (Prés)

Affectation des batiments avoisinants

- Habitations
- Habitation abandonnée
- Batiments agricoles et annexes
- Abri non assujetti au PLU/ PLUi

Projet de Mazerolles




JUILLET2020

FERME ÉOLIENNE DE MAZEROLLES

PLAN_D'ENSEMBLE_(AE5)

ECHELLE:1/1000



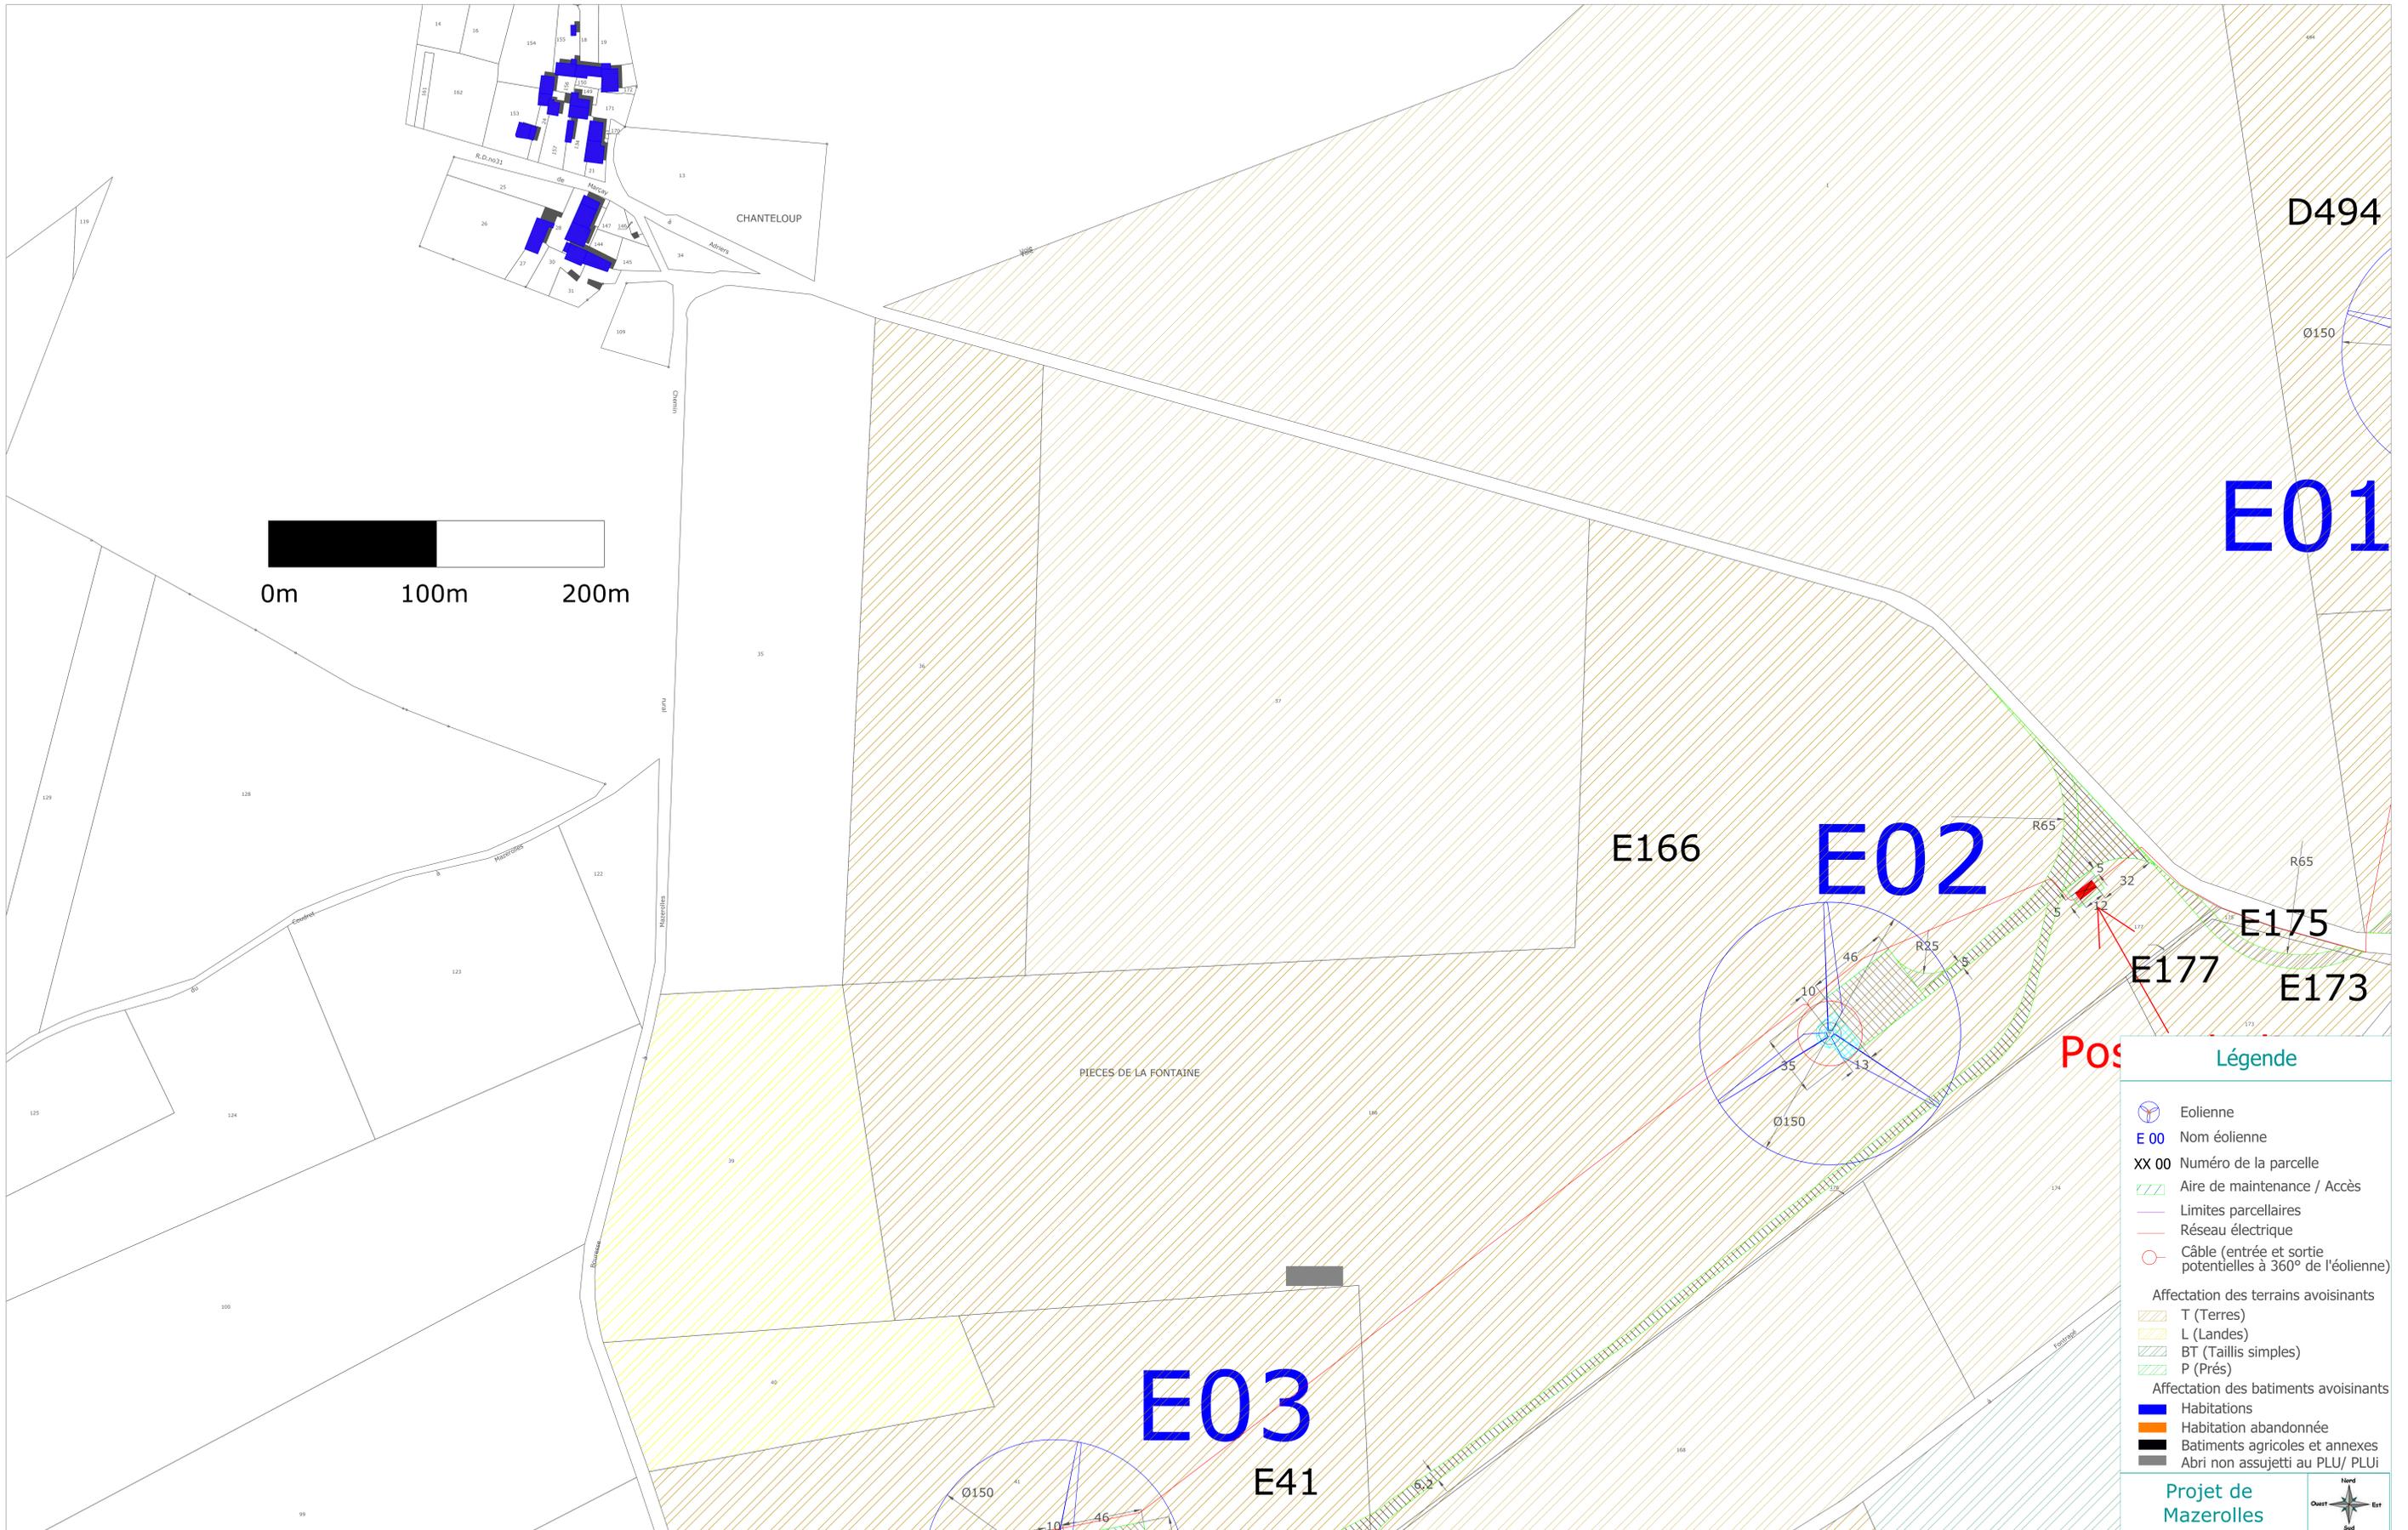

JUILLET2020

FERME ÉOLIENNE DE MAZEROLLES

PLAN_D'ENSEMBLE_(AE5)

ECHELLE:1/1000



Projet de Mazerolles

