


# Réseau RIA zone 2

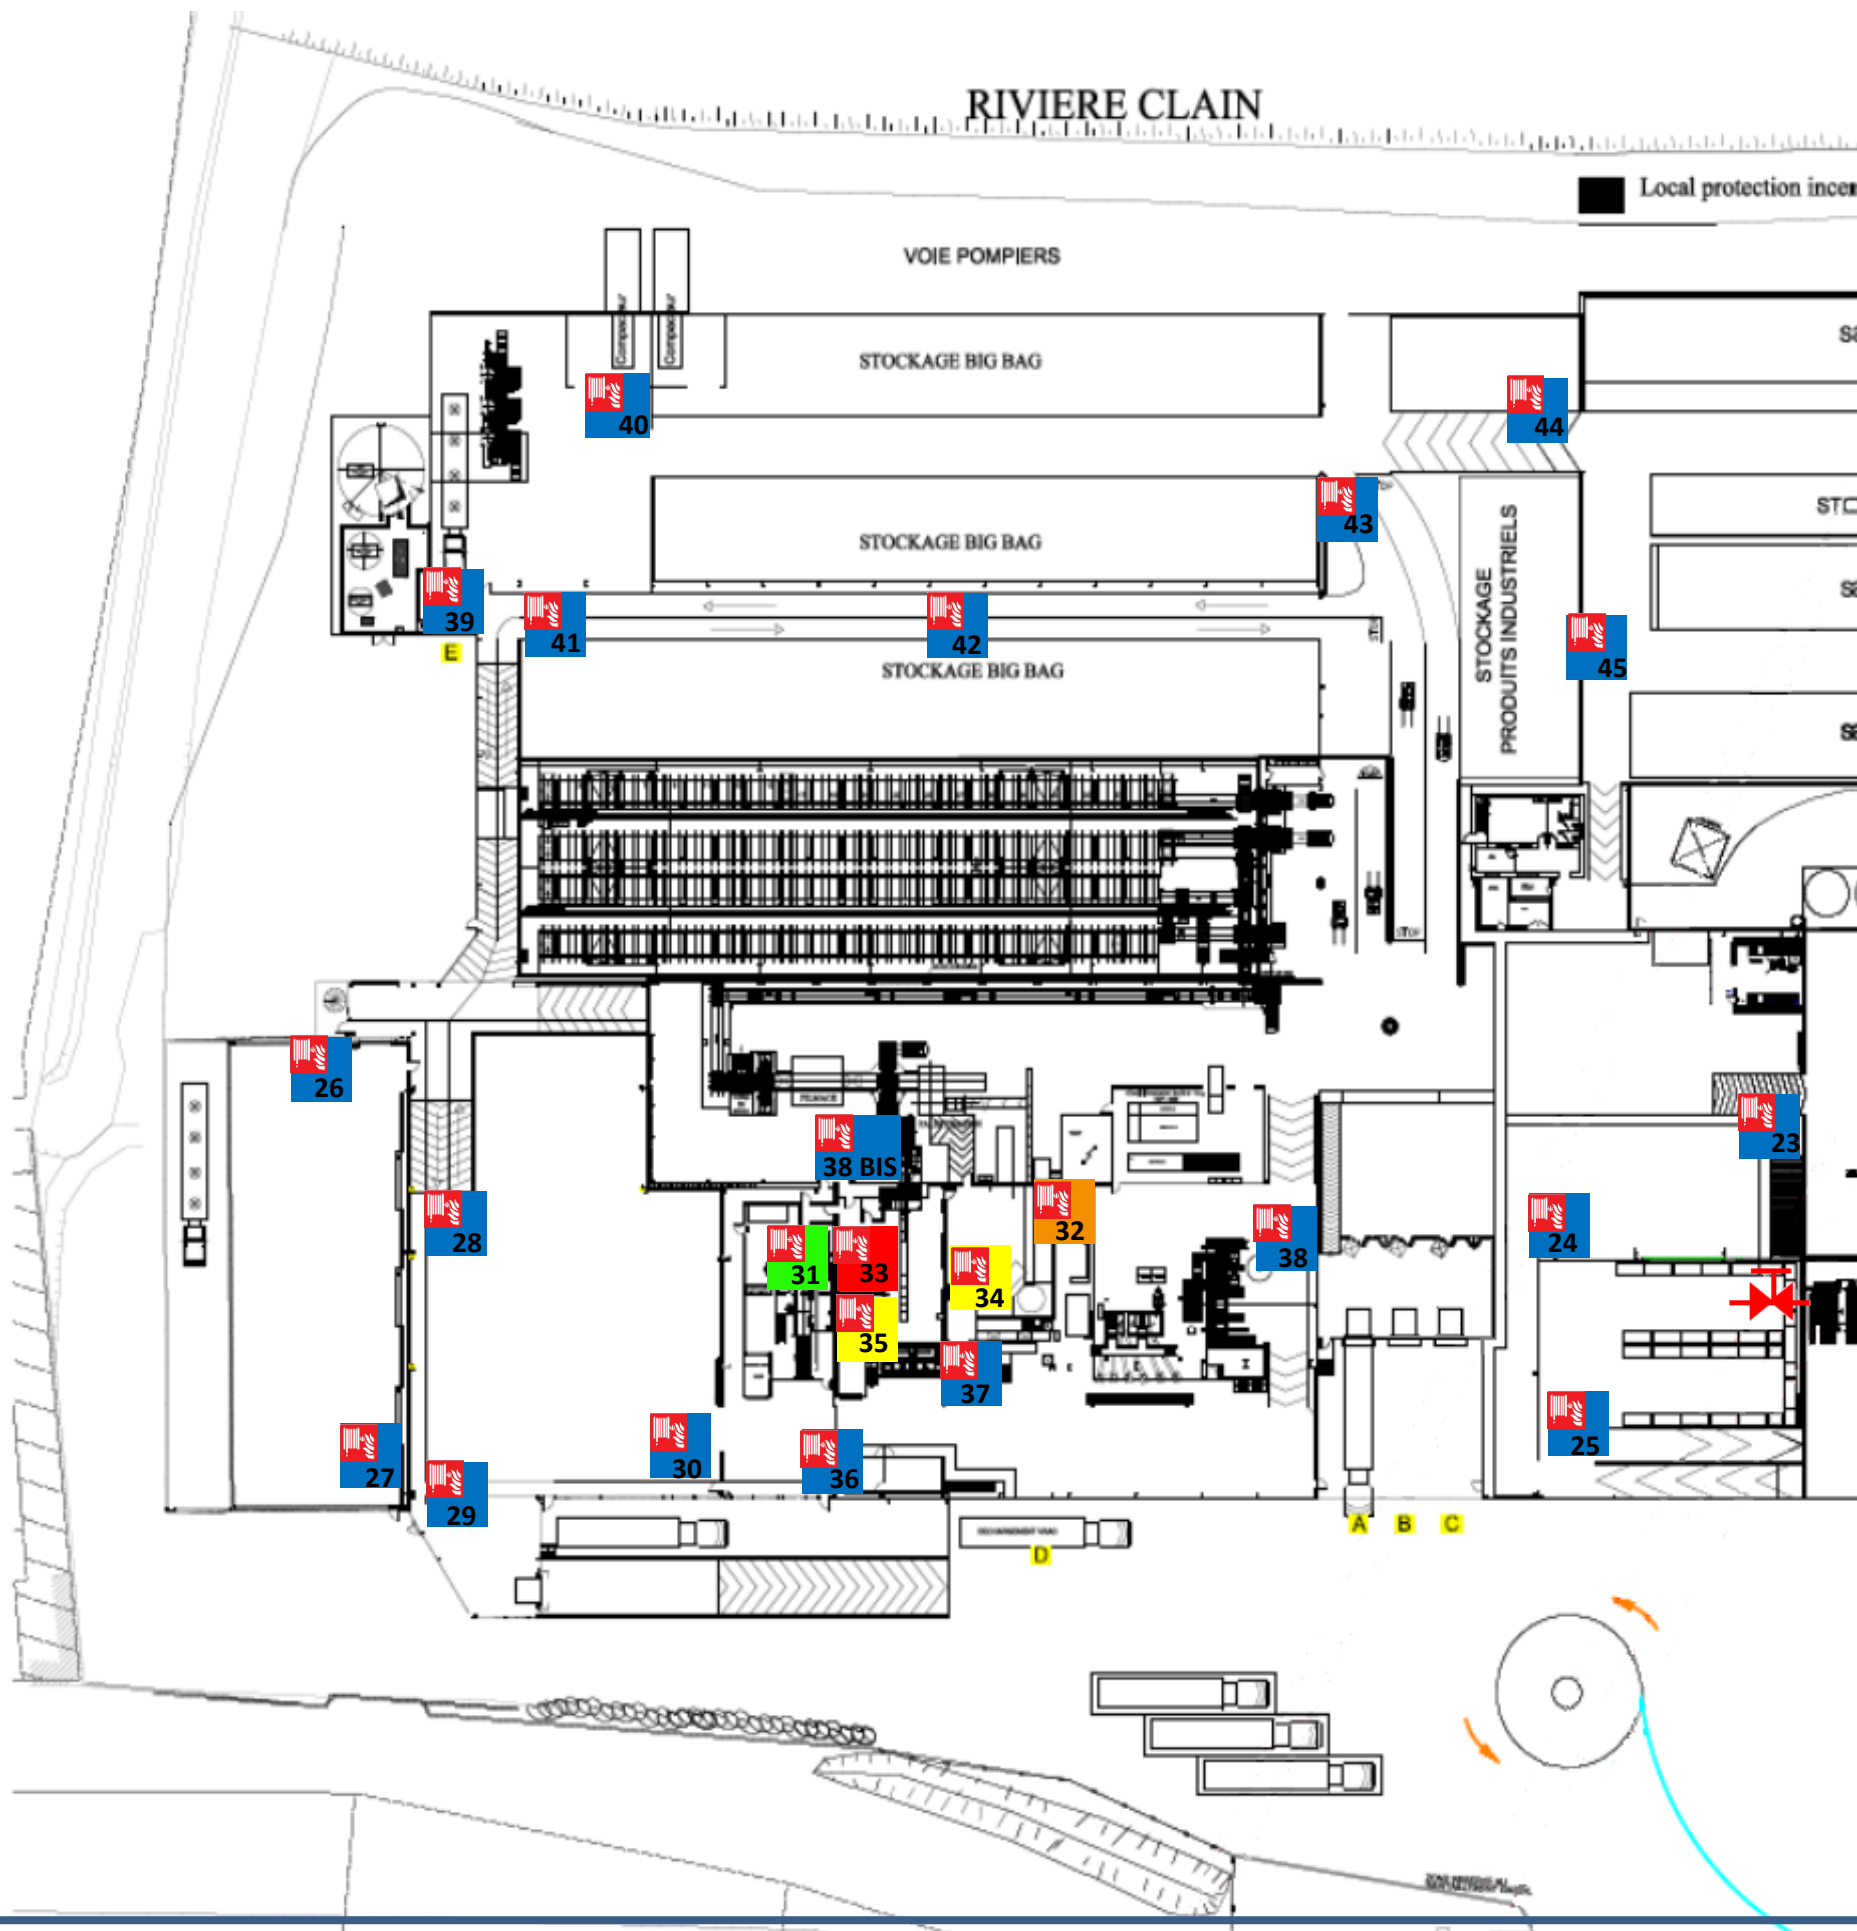

## Légende :



RIA

1

Numéro du RIA



Vanne de mise hors en gel

Secteur	Localisation RIA	N°étage	N° RIA
Ateliers de produits secs	atelier 6 - à côté du bureau coordinateur	RDC	36
	atelier 6	R+1	35
		R+3	33
		R+4	31
	atelier 5 - à côté verses T10	RDC	37
	atelier 5 - face aux verses TP	RDC	38
	palettisation - en face fimeuse	RDC	38 BIS
atelier 5 - au dessus des verses T10	R+1	34	
atelier 5 - à côté de l'escalier en colimaçon - prendre par l'atelier 6 pour y accéder	R+5	32	
Hangars de stockage	bâtiment cœur - à côté de l'accès vers l'infirmerie	RDC	23
	bâtiment cœur	RDC	24
	bâtiment cœur - hangar sacherie	RDC	25
	bâtiment chargement vrac - quai E	RDC	39
	bâtiment chargement vrac	RDC	40
	stock big bag hangar n°7	RDC	41
	stock big bag hangar n°7	RDC	42
	stock big bag hangar n°5	RDC	43
	stock big bag hangar n°5	RDC	44
	stock big bag hangar n°3	RDC	45
	stockage palettes	RDC	26
	RDC	27	
stockage matières premières	RDC	28	
	RDC	29	
	RDC	30	