






Légende	
	limites cadastrales
	numero de parcelle extrait du cadastre
	emprise du projet

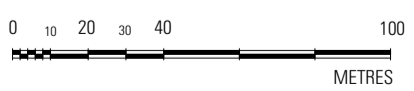

RL

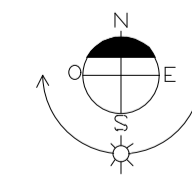


Légende	
	Limites parcellaires concernées par le projet
	Cloture
	Accès au site
	Portails d'accès 6m
	Ligne et Poteau électrique avec zone de recul
	Bâtiments existants
	Haie bocagère existante
	Végétation existante conservée

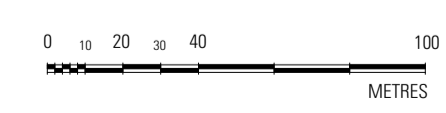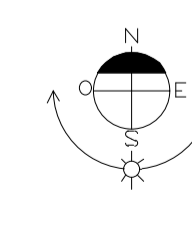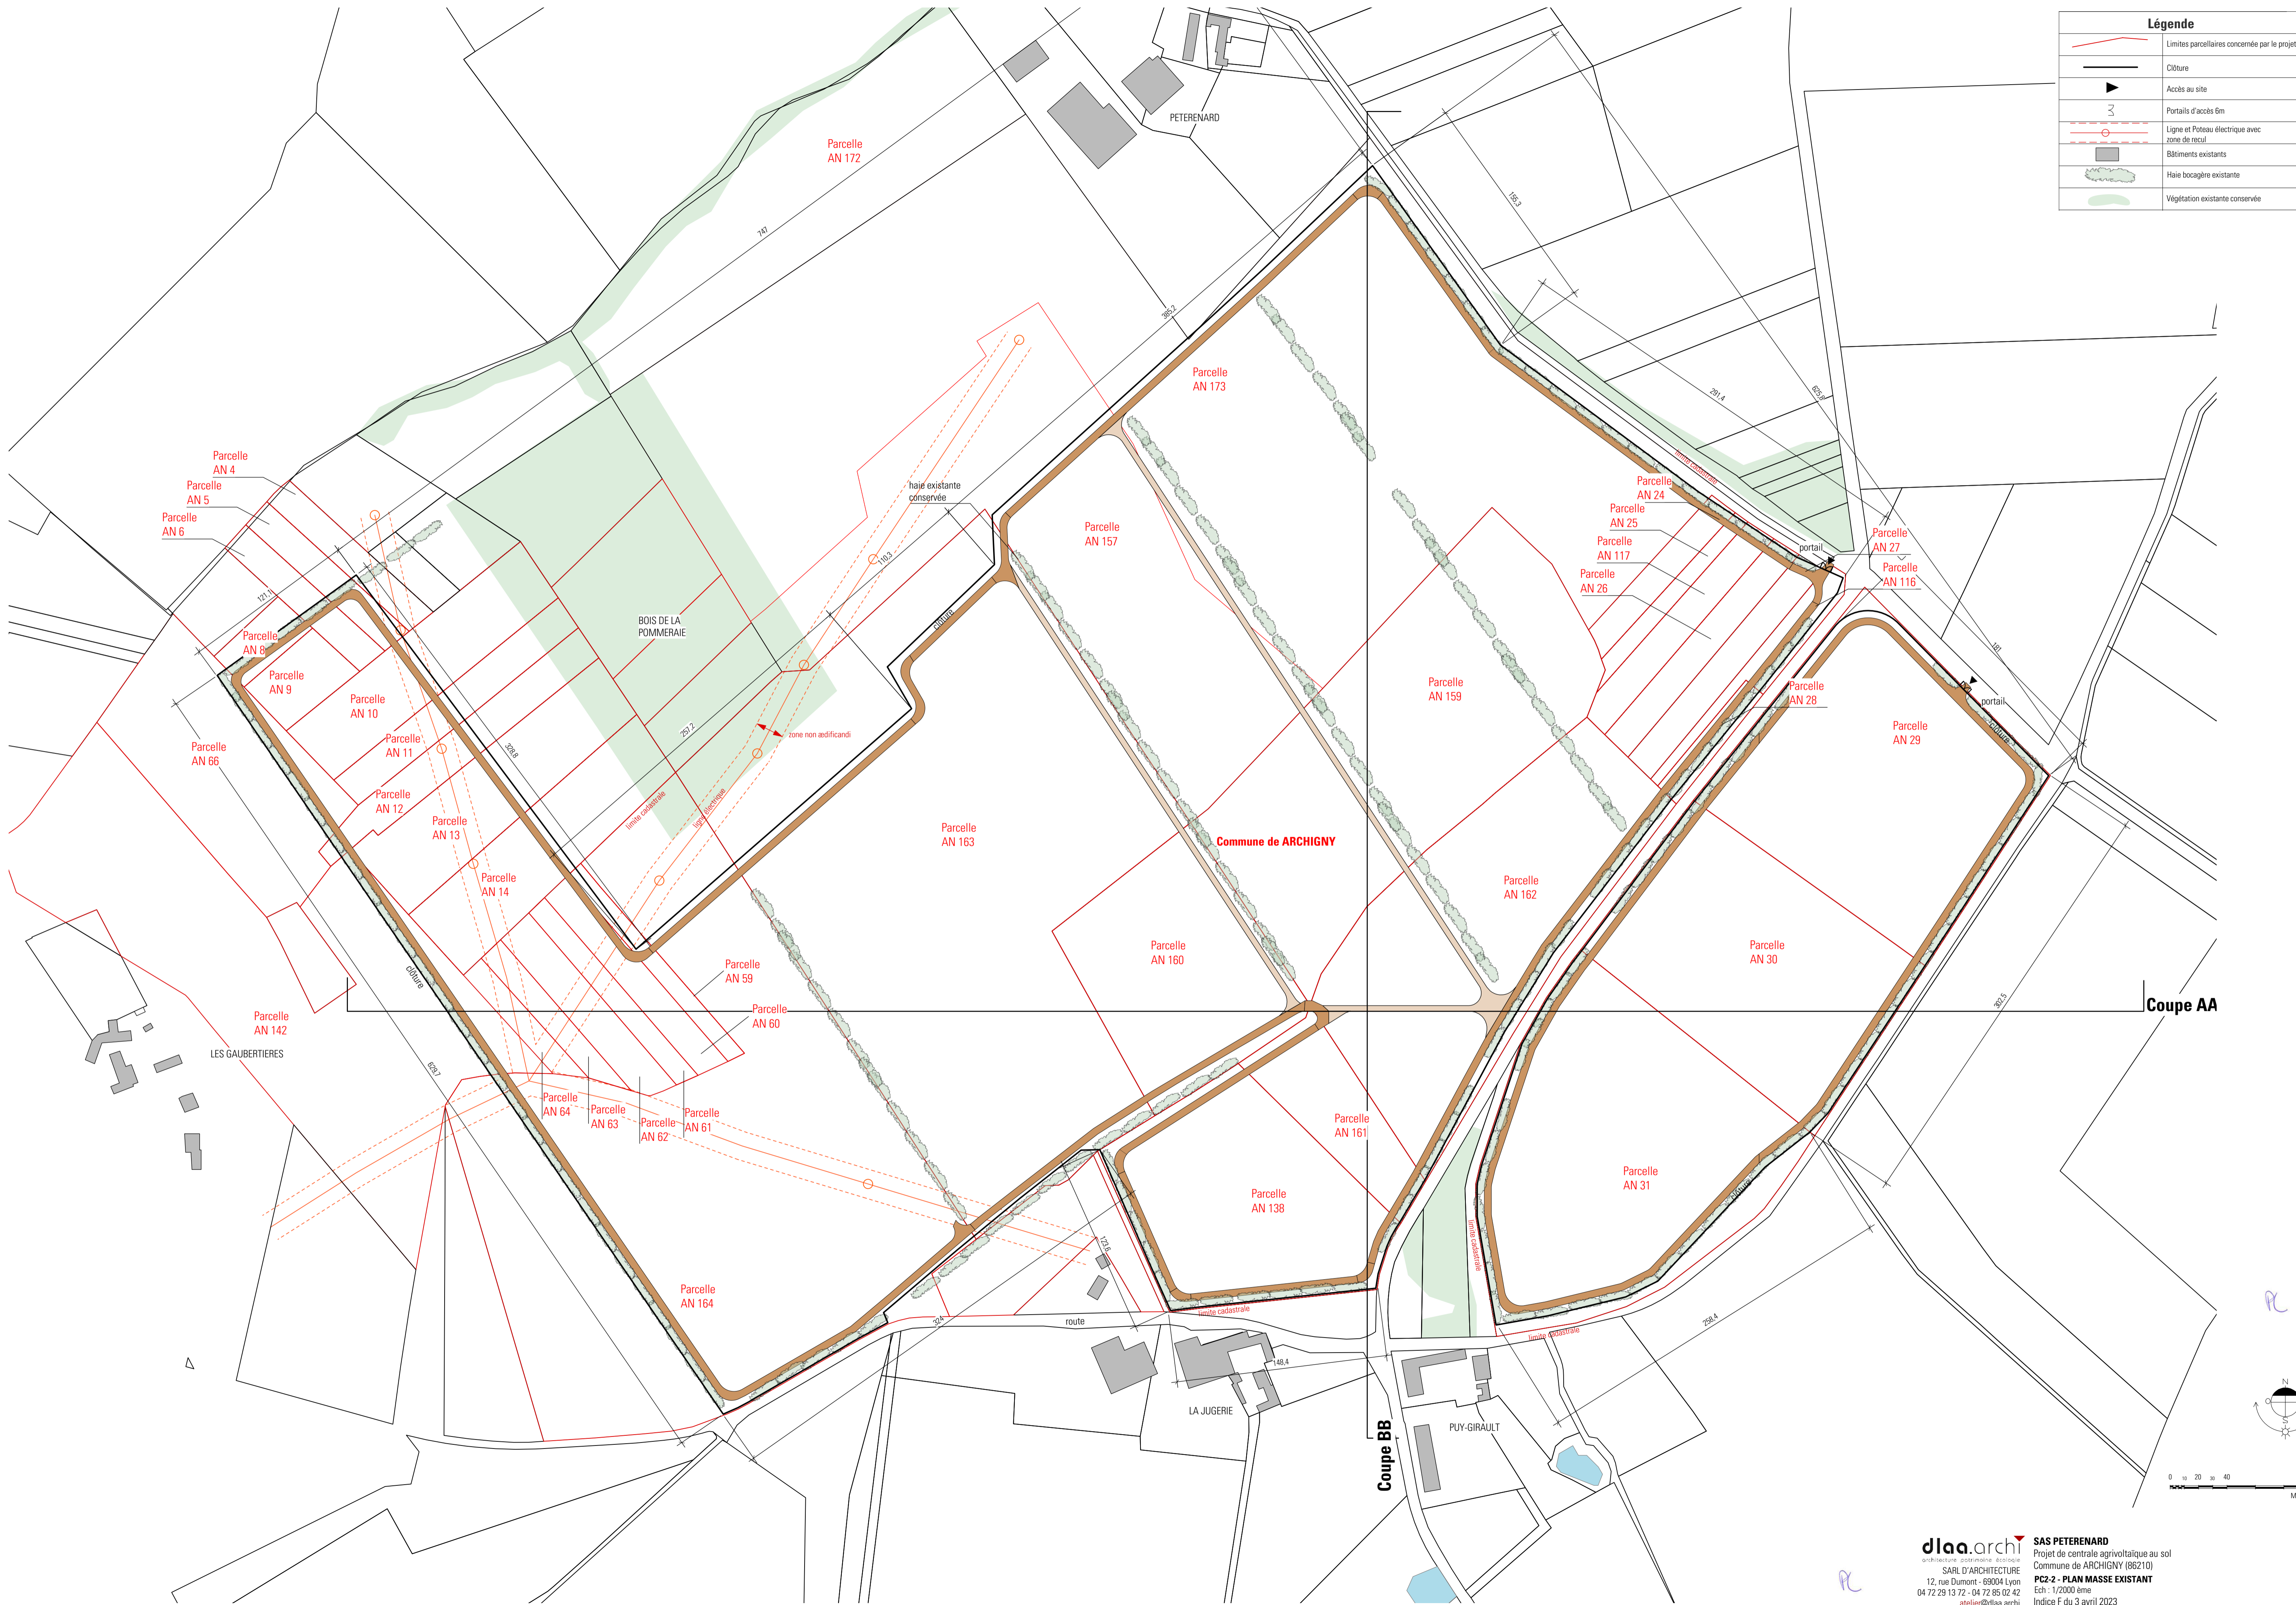





Légende	
	Limites parcelaires concernées par le projet
	Clôture
	Accès au site
	Portails d'accès 6m
	Voirie lourde
	Voirie légère
	Poste de livraison (X2)
	Poste de transformation (X7)
	Table photovoltaïque
	Ligne et poteau électrique avec zone de recul
	Citerne incendie 120 m³ (X8)
	Bâtiments existants
	Haie bocagère existante
	Haie bocagère à créer
	Végétation existante conservée

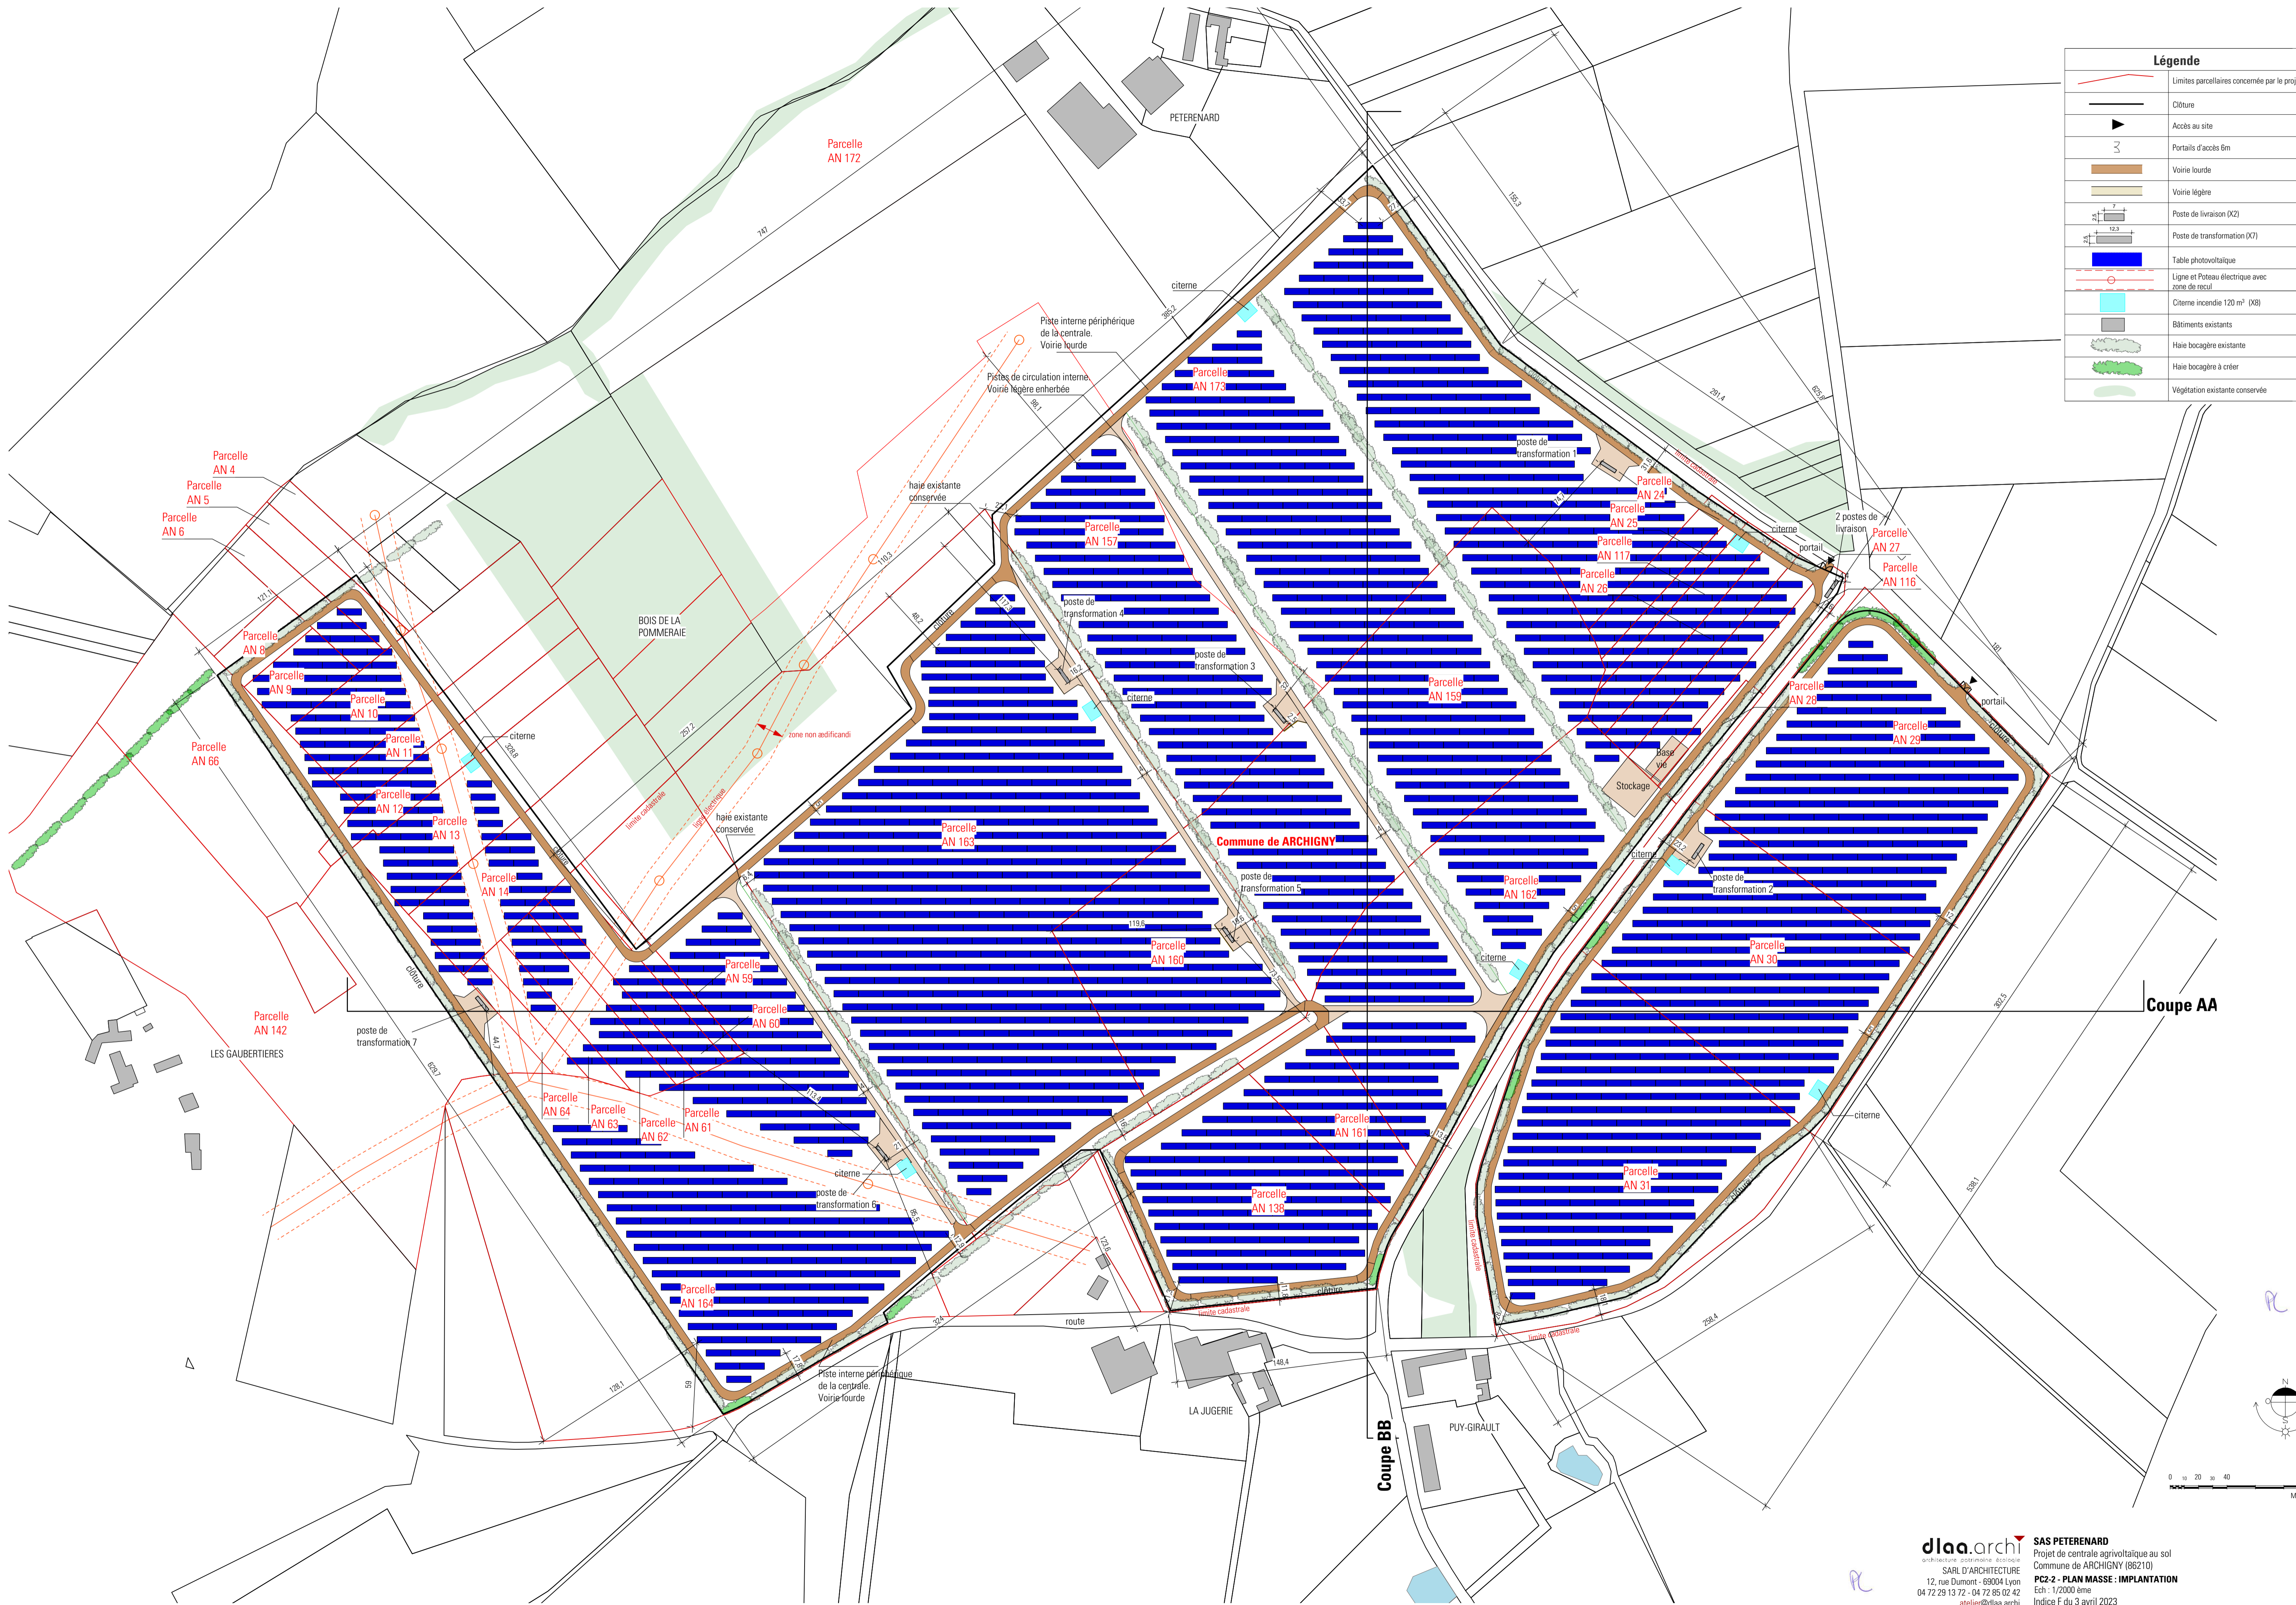




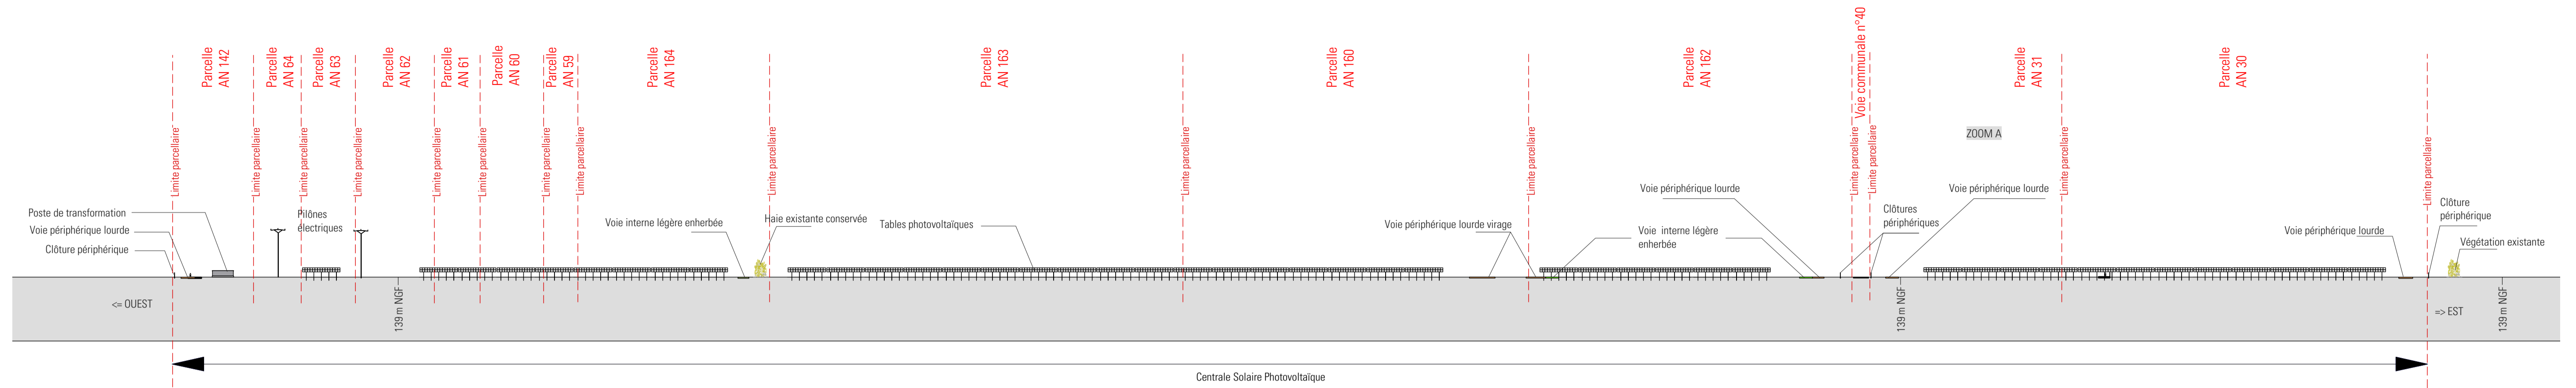


COUPE AA SUR TERRAIN - Echelle 1/1500ème

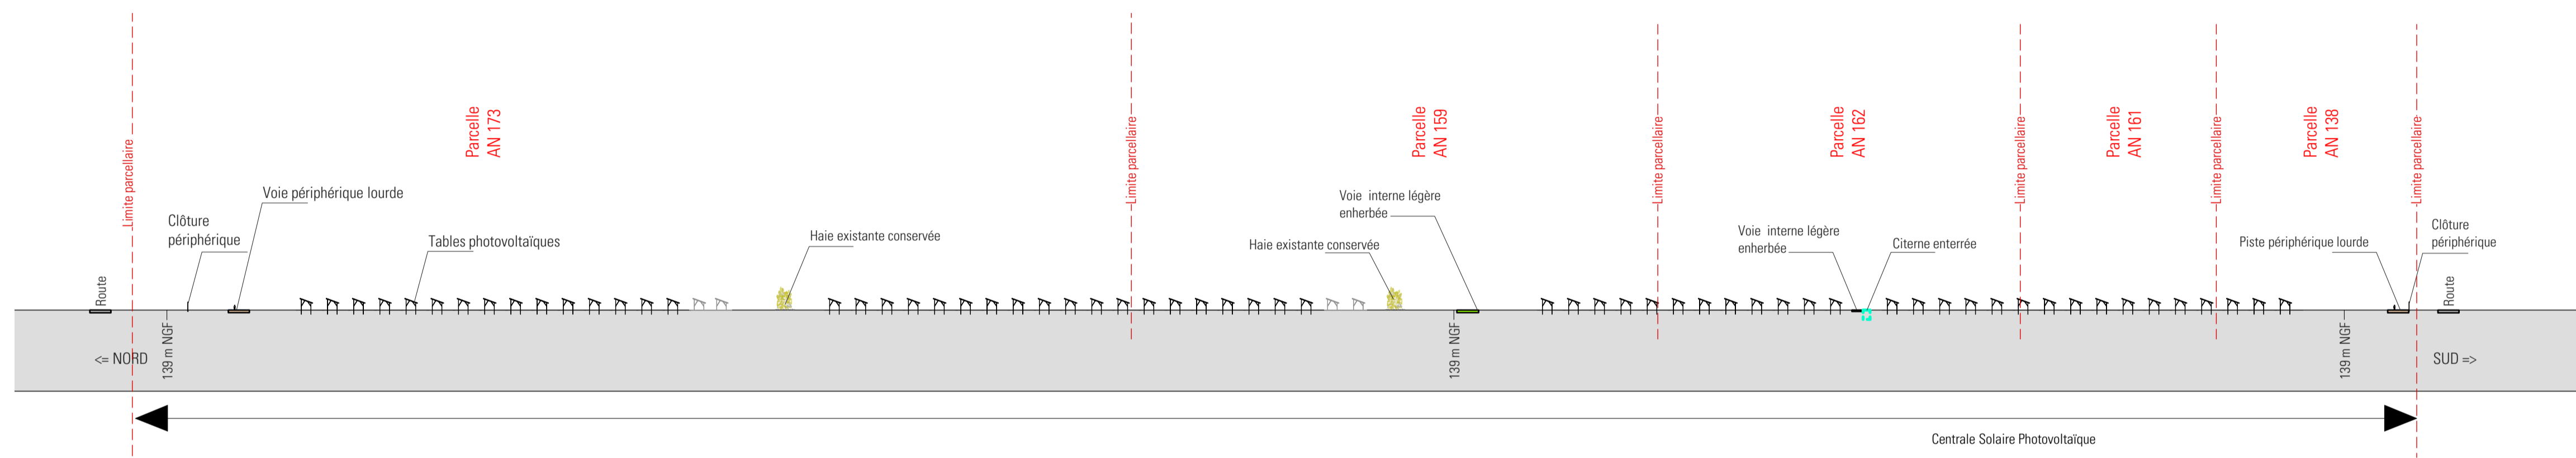

COUPE BB SUR TERRAIN - Echelle 1/1500ème

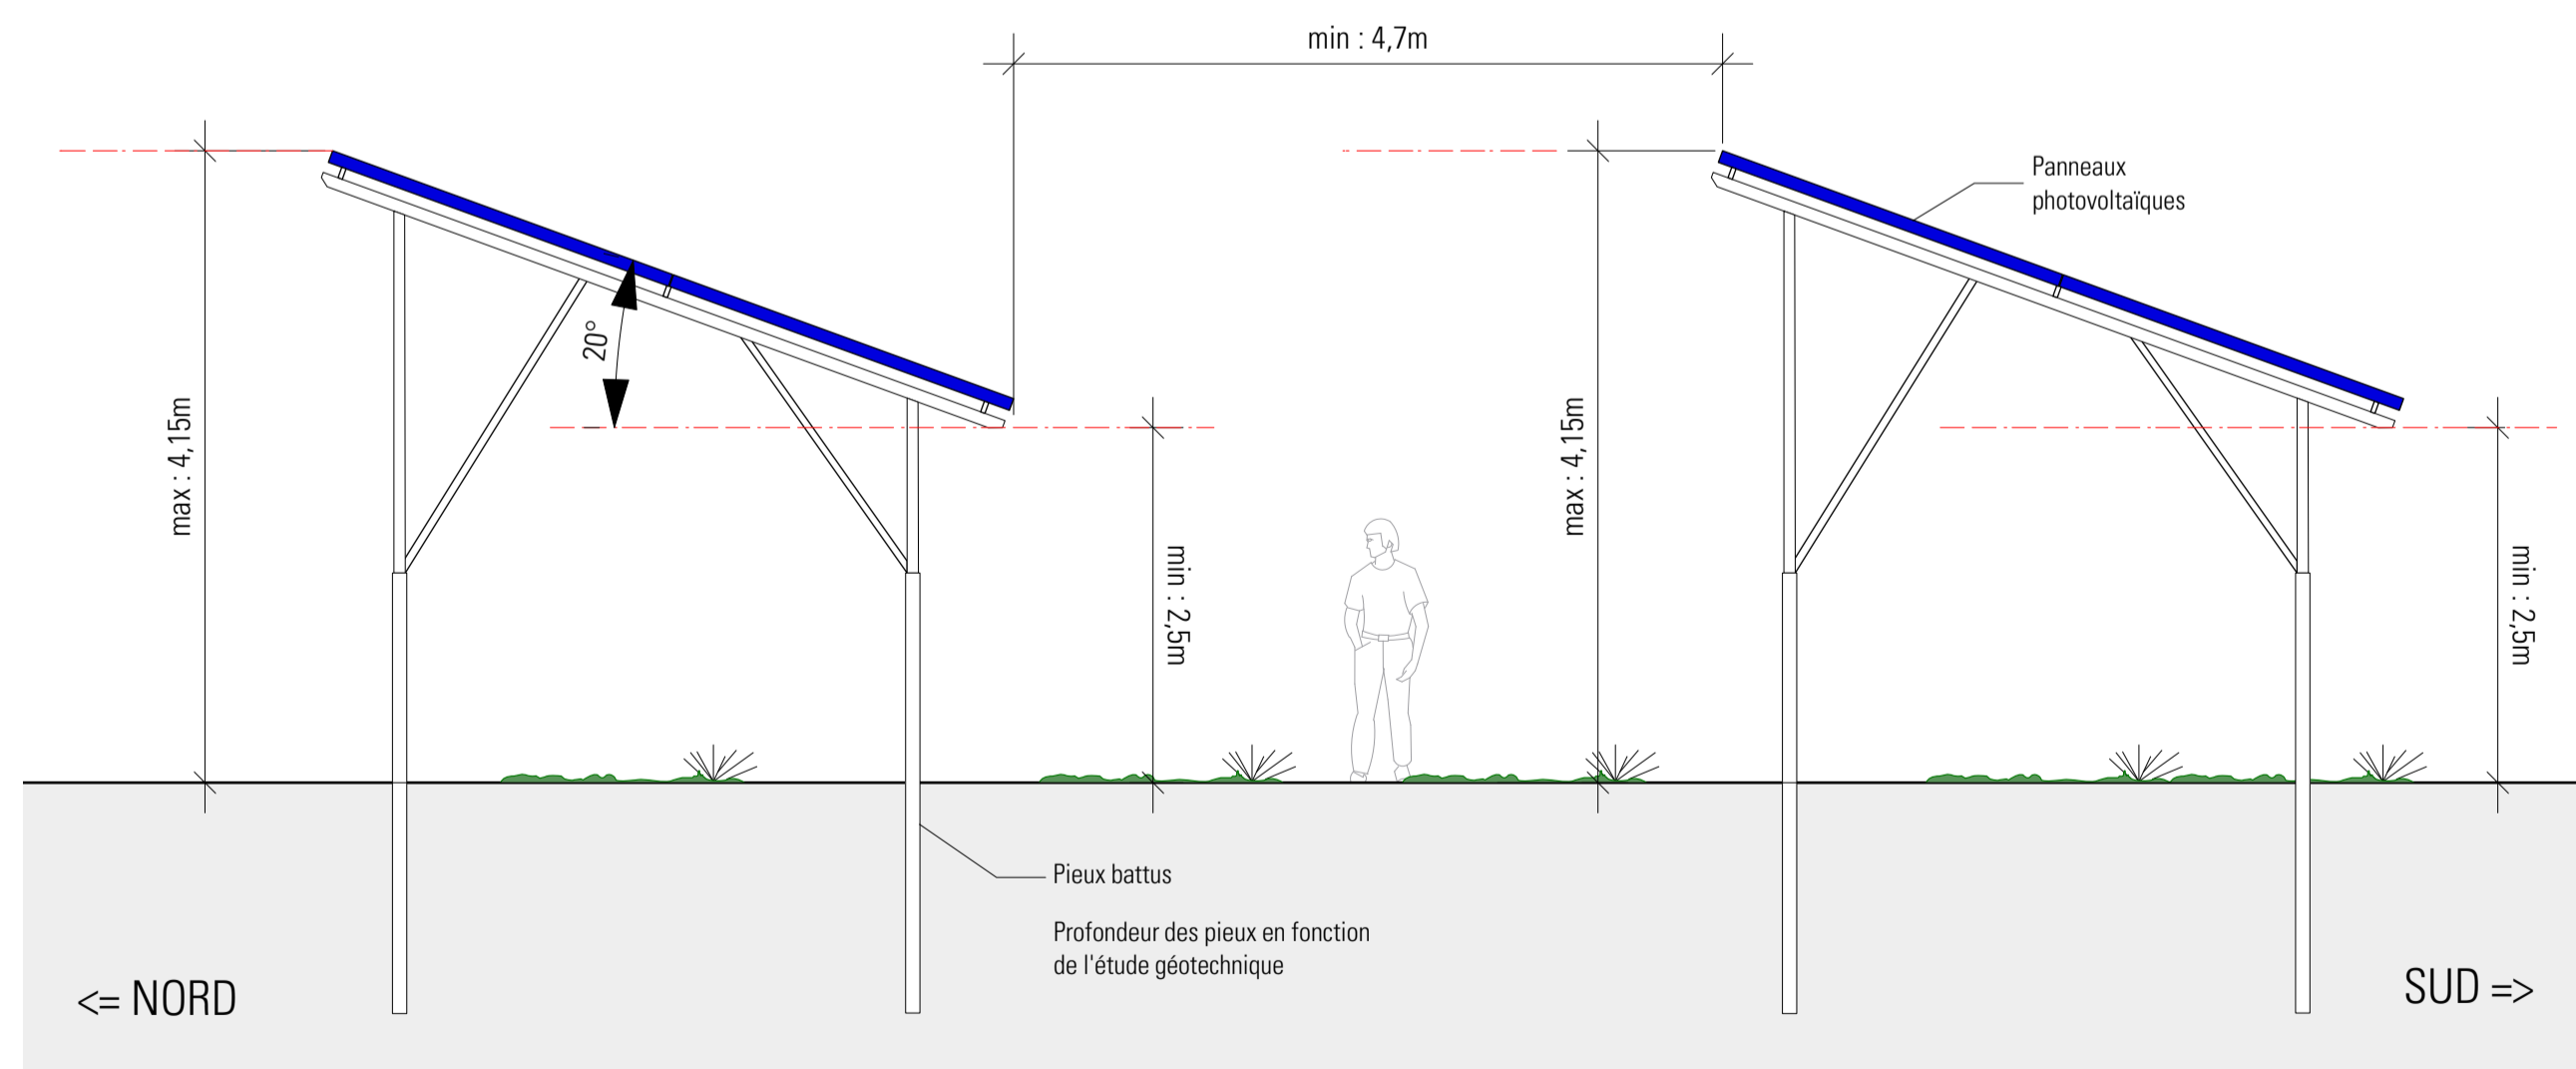

TABLES PHOTOVOLTAÏQUES - VUE DE COTÉ - Echelle 1/50ème

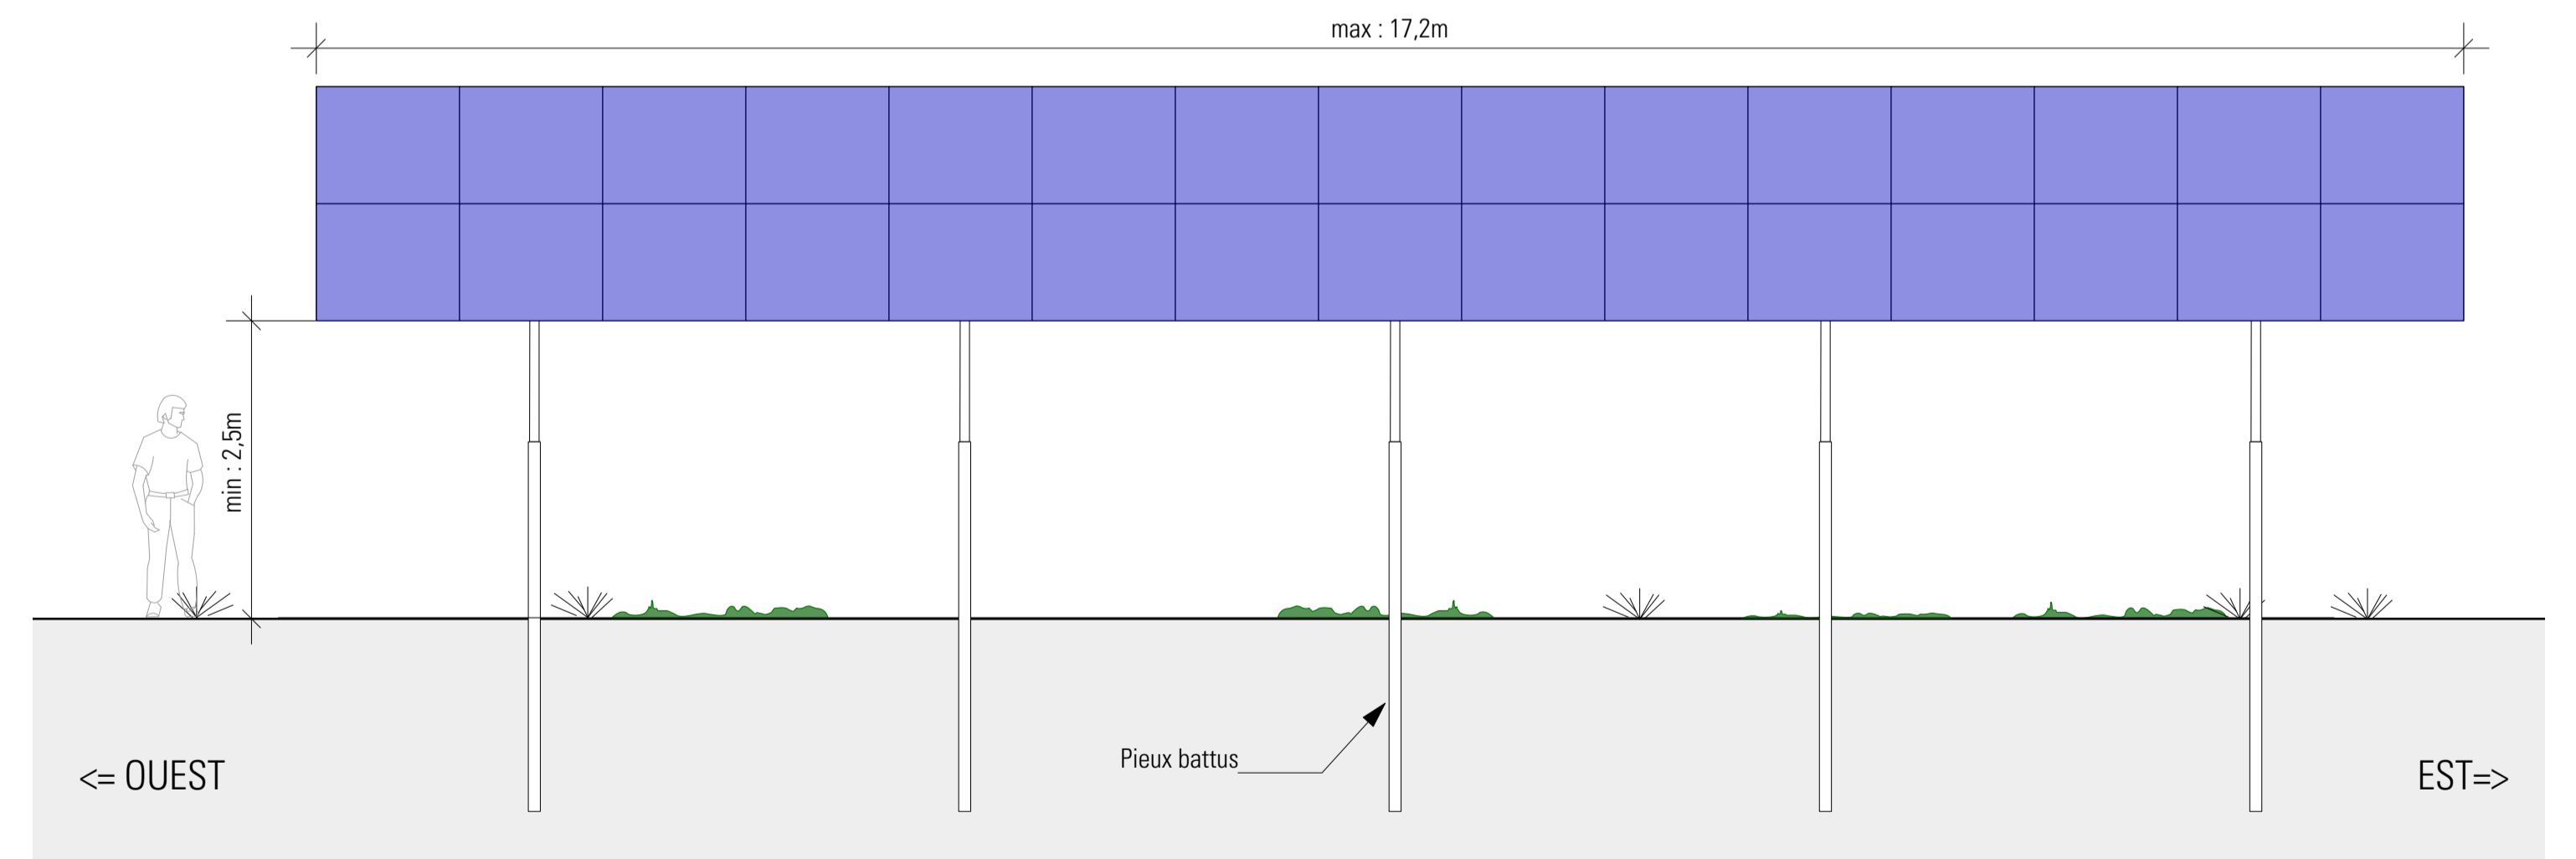

TABLES PHOTOVOLTAÏQUES - VUE DE FACE - Echelle 1/50ème