
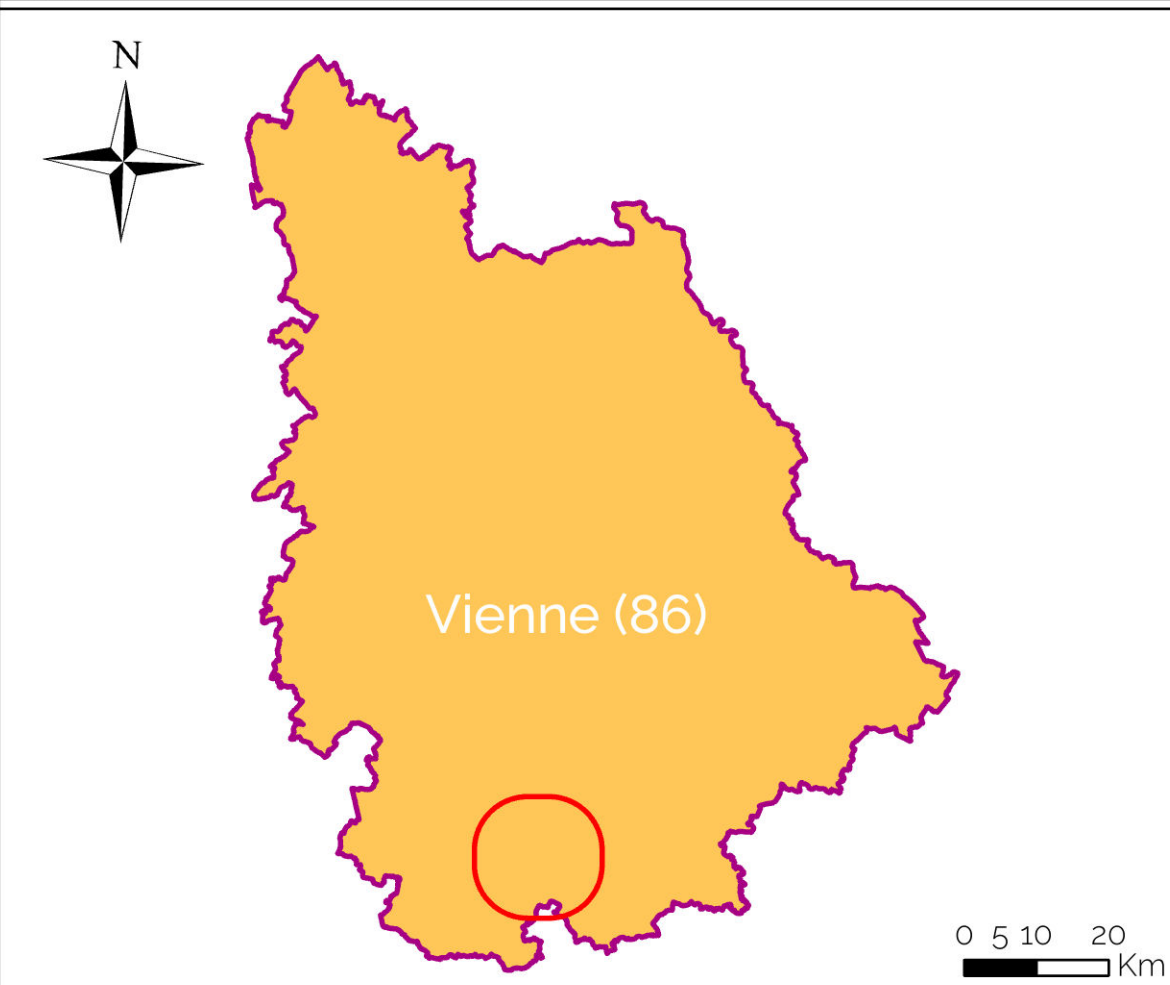
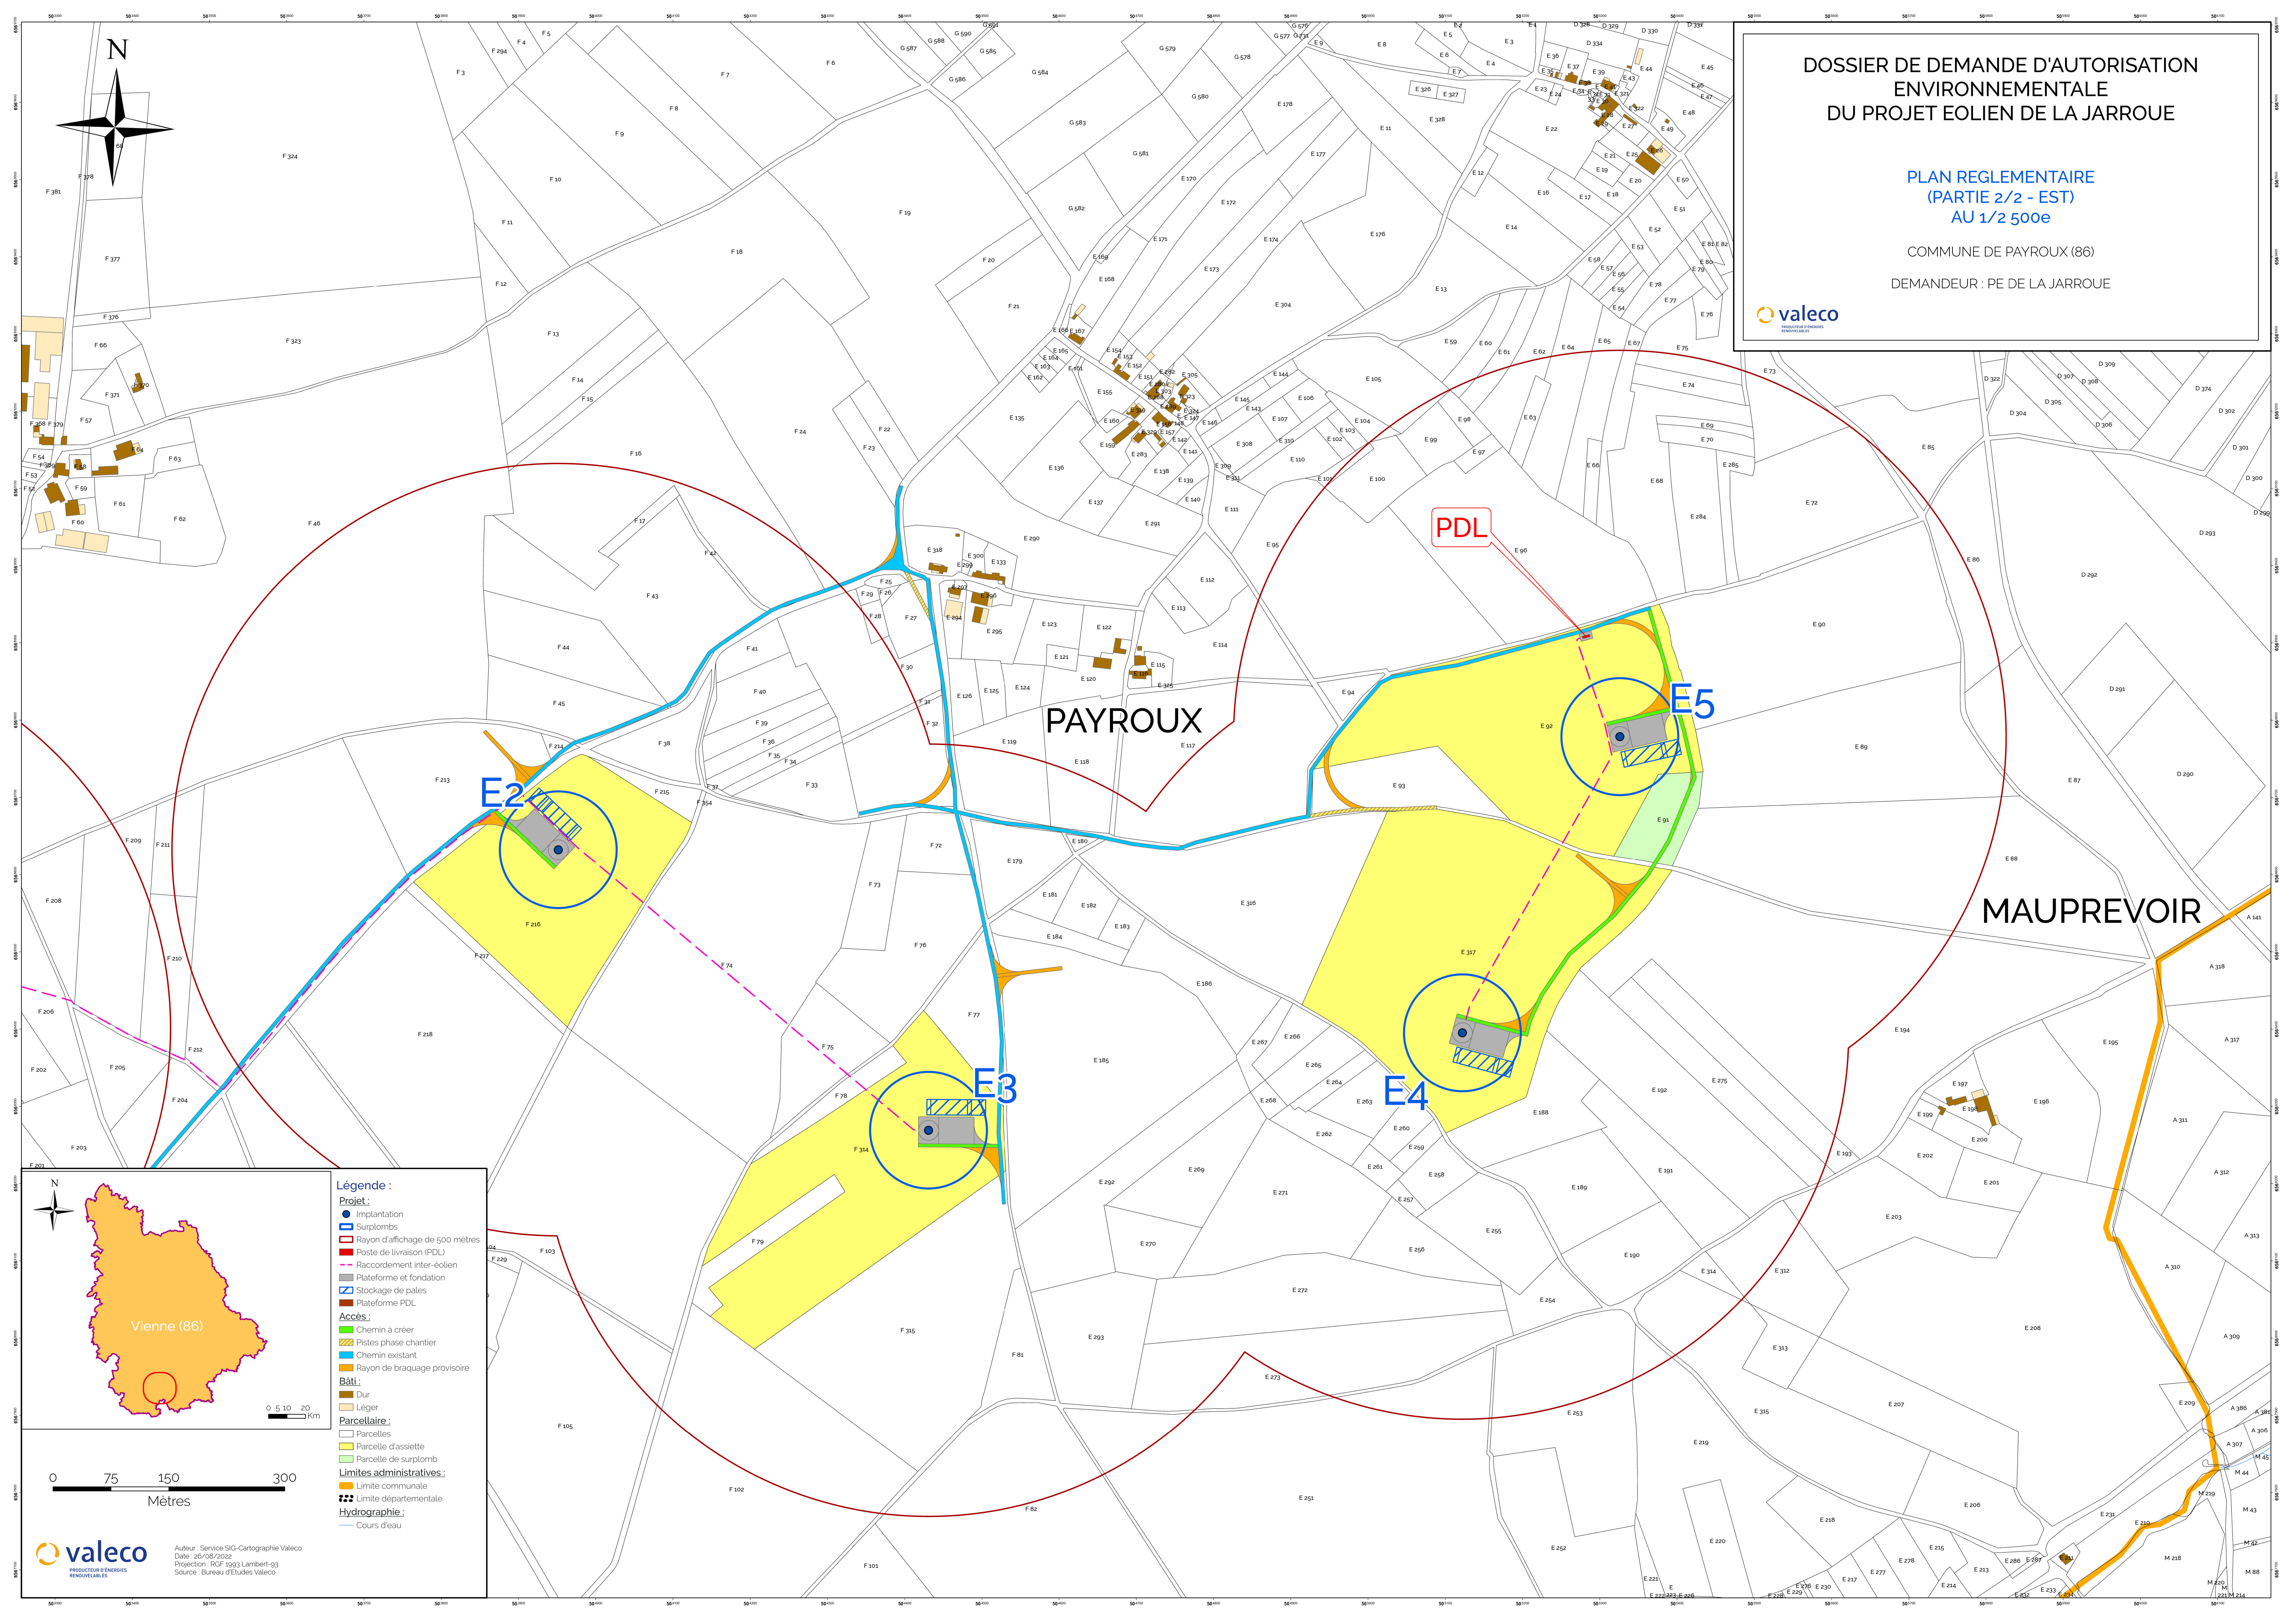


DOSSIER DE DEMANDE D'AUTORISATION ENVIRONNEMENTALE  
DU PROJET EOLIEN DE LA JARROUE

PLAN REGLEMENTAIRE  
(PARTIE 2/2 - EST)  
AU 1/2 500e

COMMUNE DE PAYROUX (86)  
DEMANDEUR : PE DE LA JARROUE

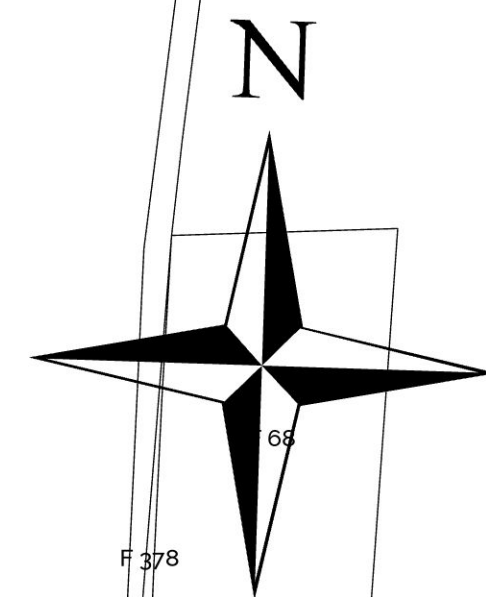

- Légende :**
- Projet :**
- Implantation
  - Surplombs
  - Rayon d'affichage de 500 mètres
  - Poste de livraison (PDL)
  - Raccordement inter-éolien
  - Plateforme et fondation
  - Stockage de pales
  - Plateforme PDL
- Accès :**
- Chemin à créer
  - Pistes phase chantier
  - Chemin existant
  - Rayon de braquage provisoire
- Bâti :**
- Dur
  - Léger
- Parcelle :**
- Parcelles
  - Parcelle d'assiette
  - Parcelle de surplomb
- Limites administratives :**
- Limite communale
  - Limite départementale
- Hydrographie :**
- Cours d'eau

