
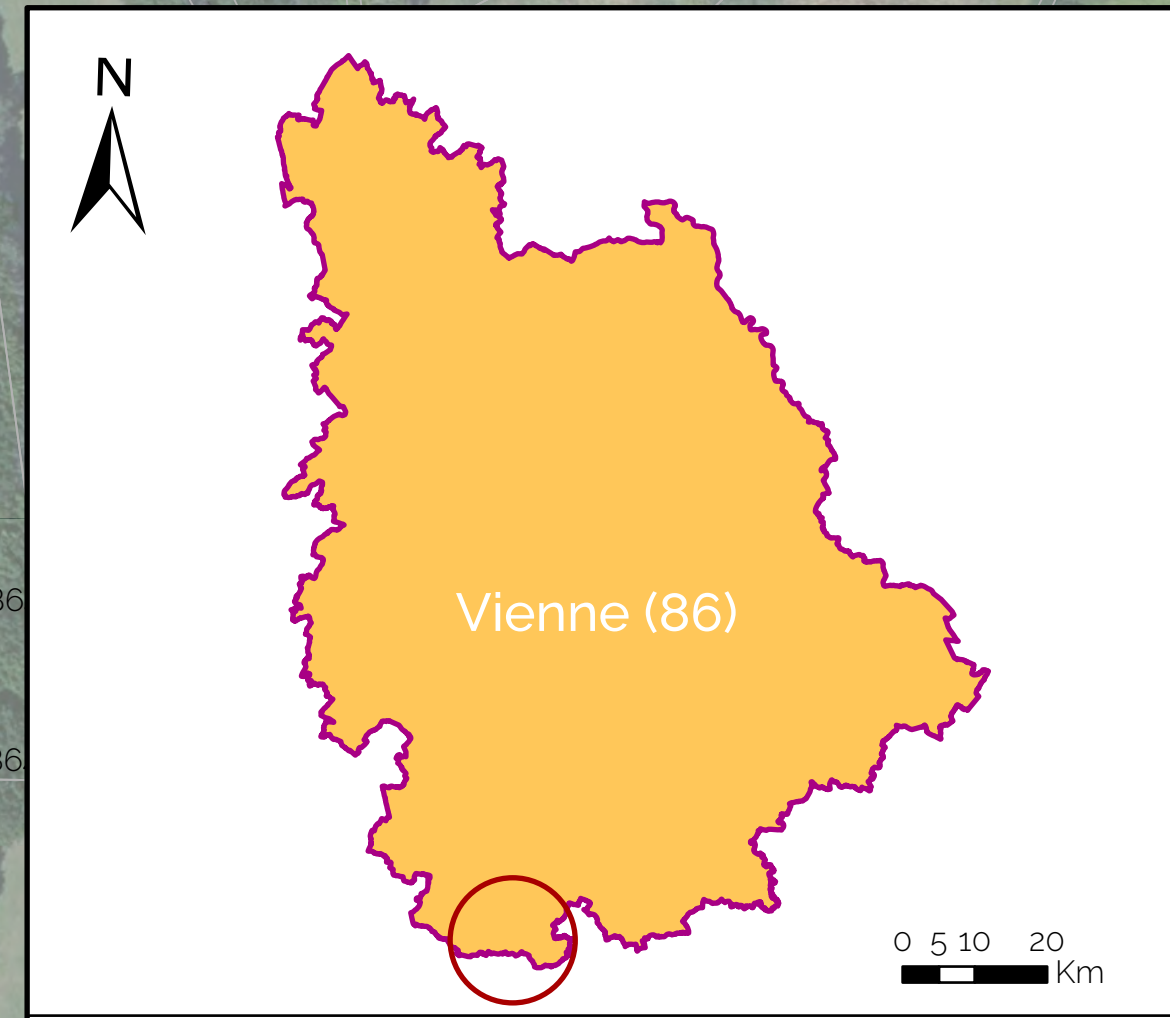


DOSSIER DE DEMANDE D'AUTORISATION ENVIRONNEMENTALE DU PROJET EOLIEN DES BRANDIERES

PLAN D'ENSEMBLE AU 1/1 500e

COMMUNE DE LIZANT (86)

DEMANDEUR : PE DES BRANDIERES

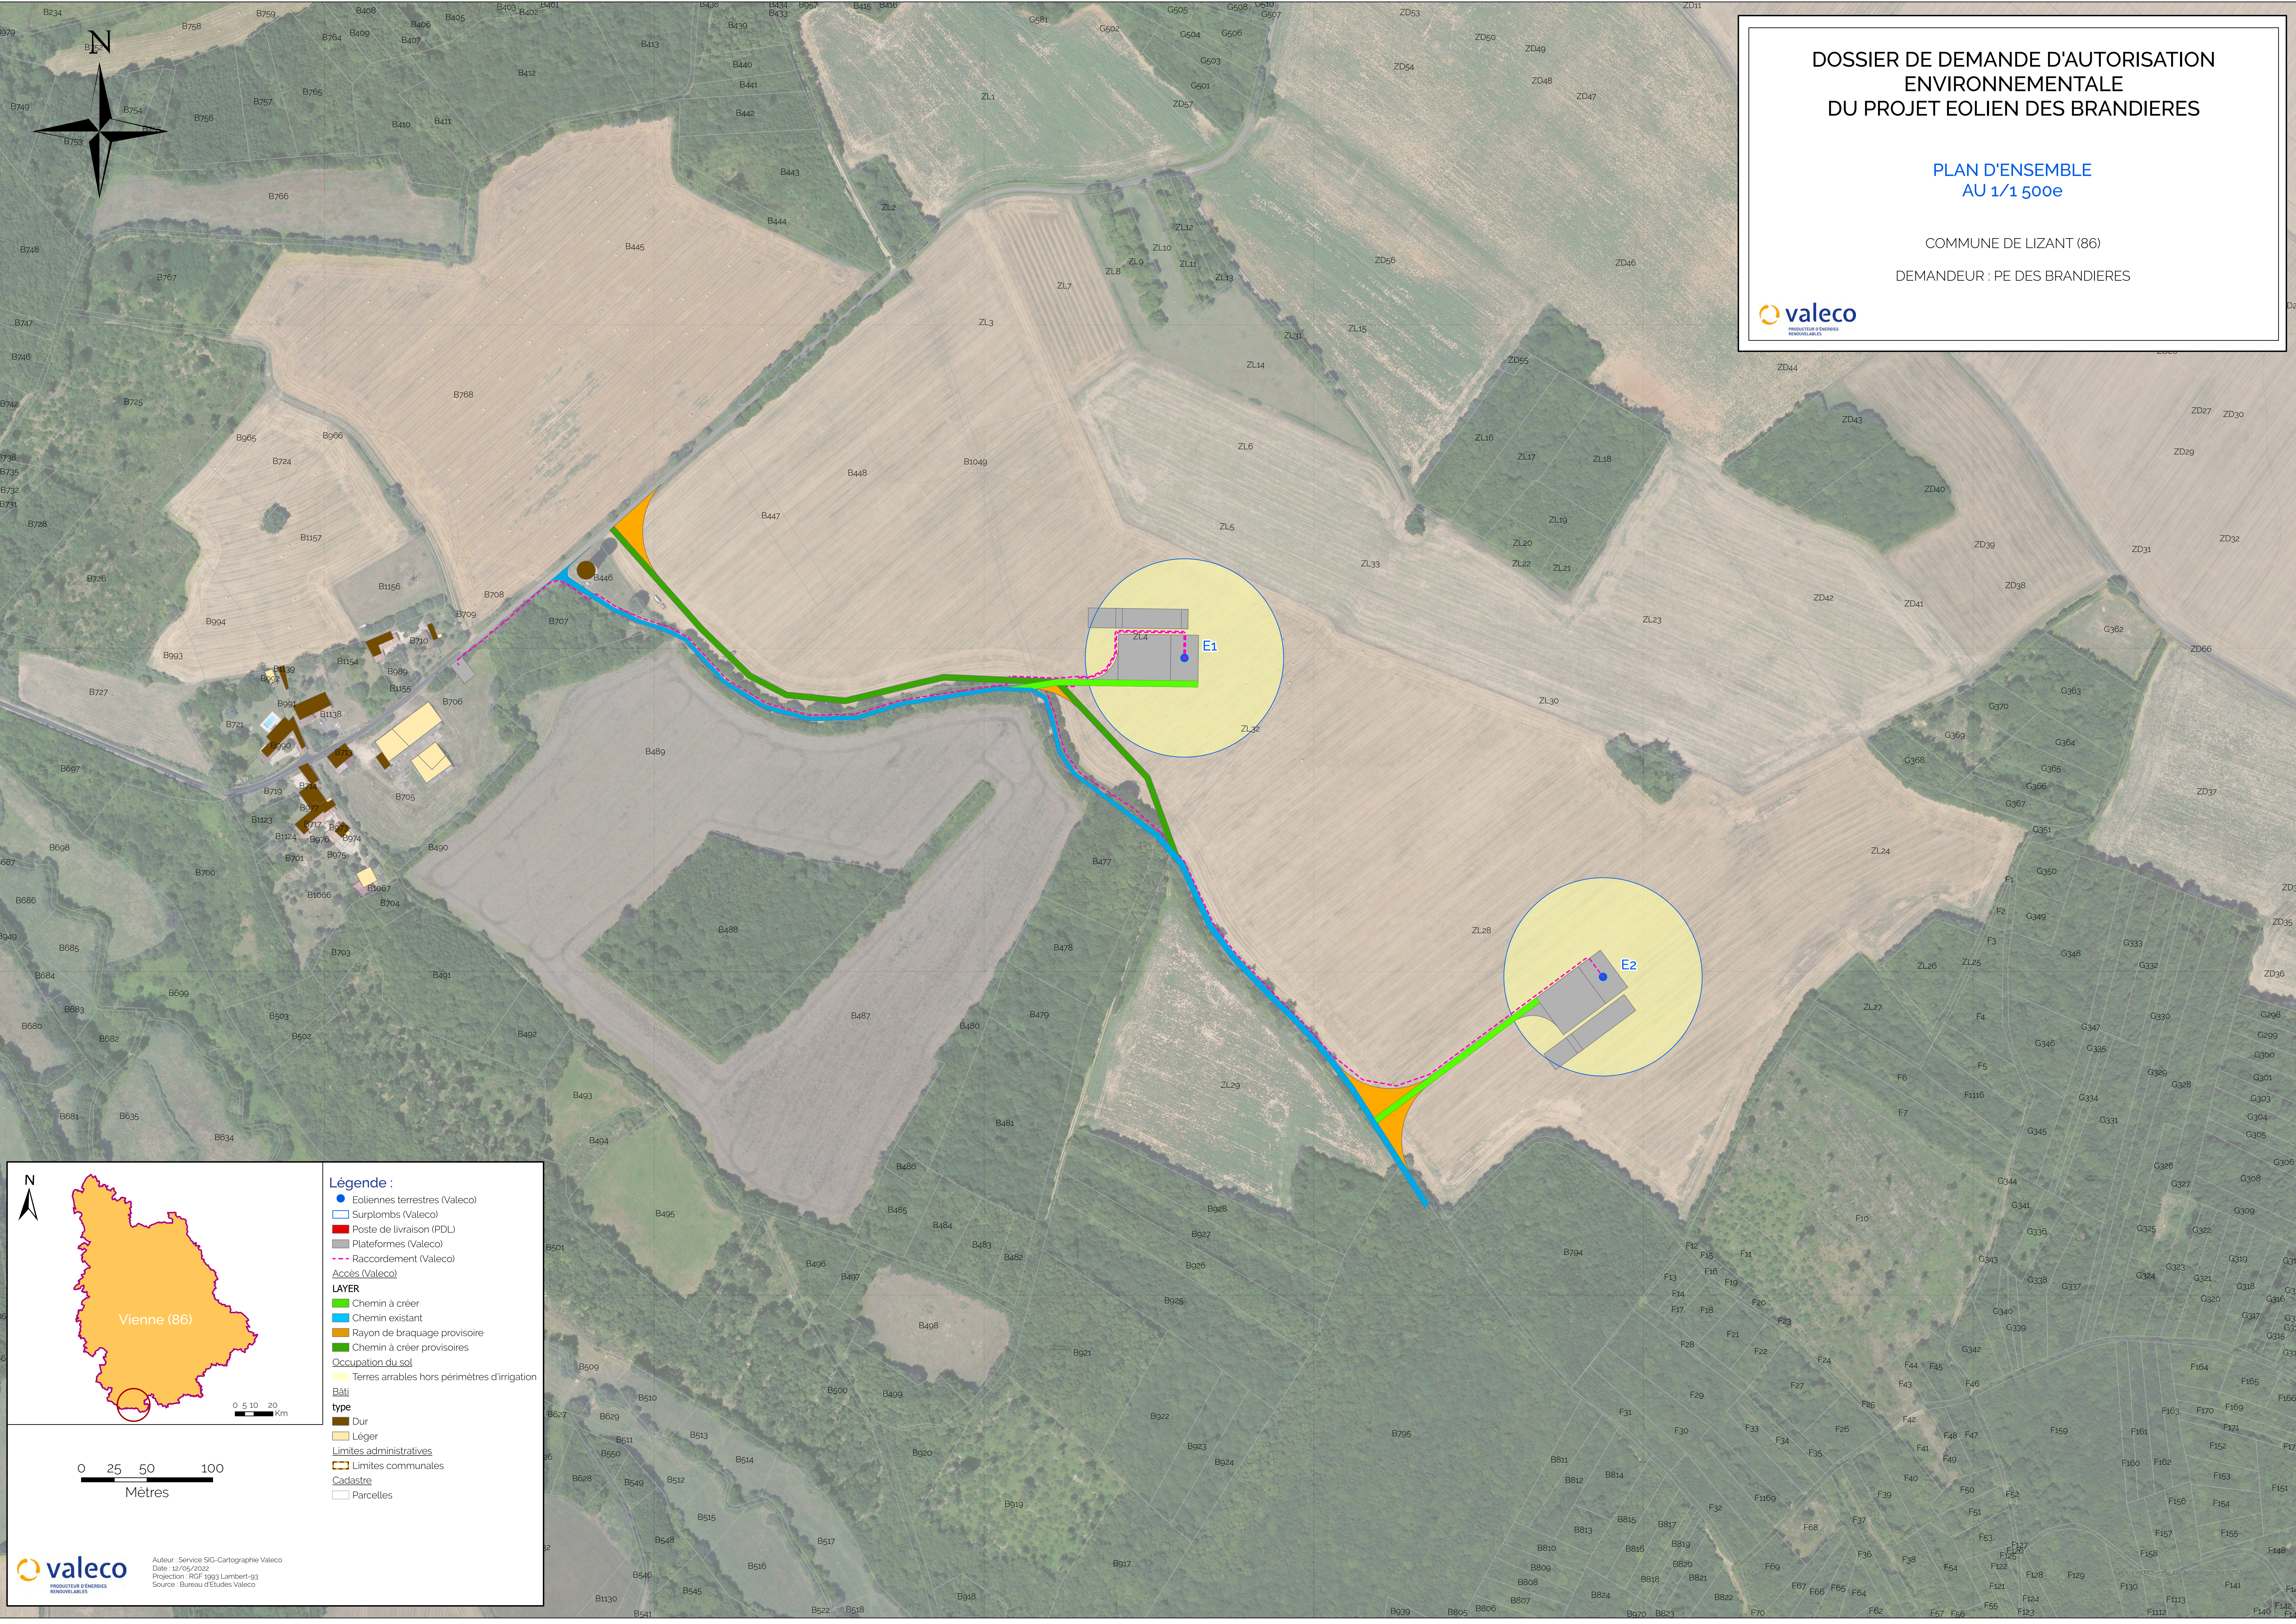

- Légende :**
- Eoliennes terrestres (Valeco)
  - Surplombs (Valeco)
  - Poste de livraison (PDL)
  - Plateformes (Valeco)
  - Raccordement (Valeco)
- Accès (Valeco)**
- Chemin à créer
  - Chemin existant
  - Rayon de braquage provisoire
  - Chemin à créer provisoires
- Occupation du sol**
- Terres arables hors périmètres d'irrigation
- Bâti**
- type**
- Dur
  - Léger
- Limites administratives**
- Limites communales
- Cadastré**
- Parcelles

