


- Mât de l'éolienne
- Fondation de l'éolienne
- Survol de l'éolienne (Eolienne E115)
- ▨ Plateforme/Virage/Chemin à créer
(Spécifications maximales: N100)
- ▨ Chemin existant à renforcer
- ▨ Câble électrique interne 20kV souterrain
- ▨ Zone boisée
- ▨ Parcelle cadastrale
- Cercle de 35m par rapport au bout des pales
- Limite communale
- Ligne électrique RTE (non présente sur le plan)
- Réseau HTA Soregies
- Réseau d'eau potable souterrain (non présent sur le plan)
- Etendue d'eau
- ▨ Bâtiment résidentiel
- ▨ Bâtiment non résidentiel
- ▨ Route départementale
- ▨ Voie communale (non présente sur le plan)

Rayon d'arrondissement: 6 km

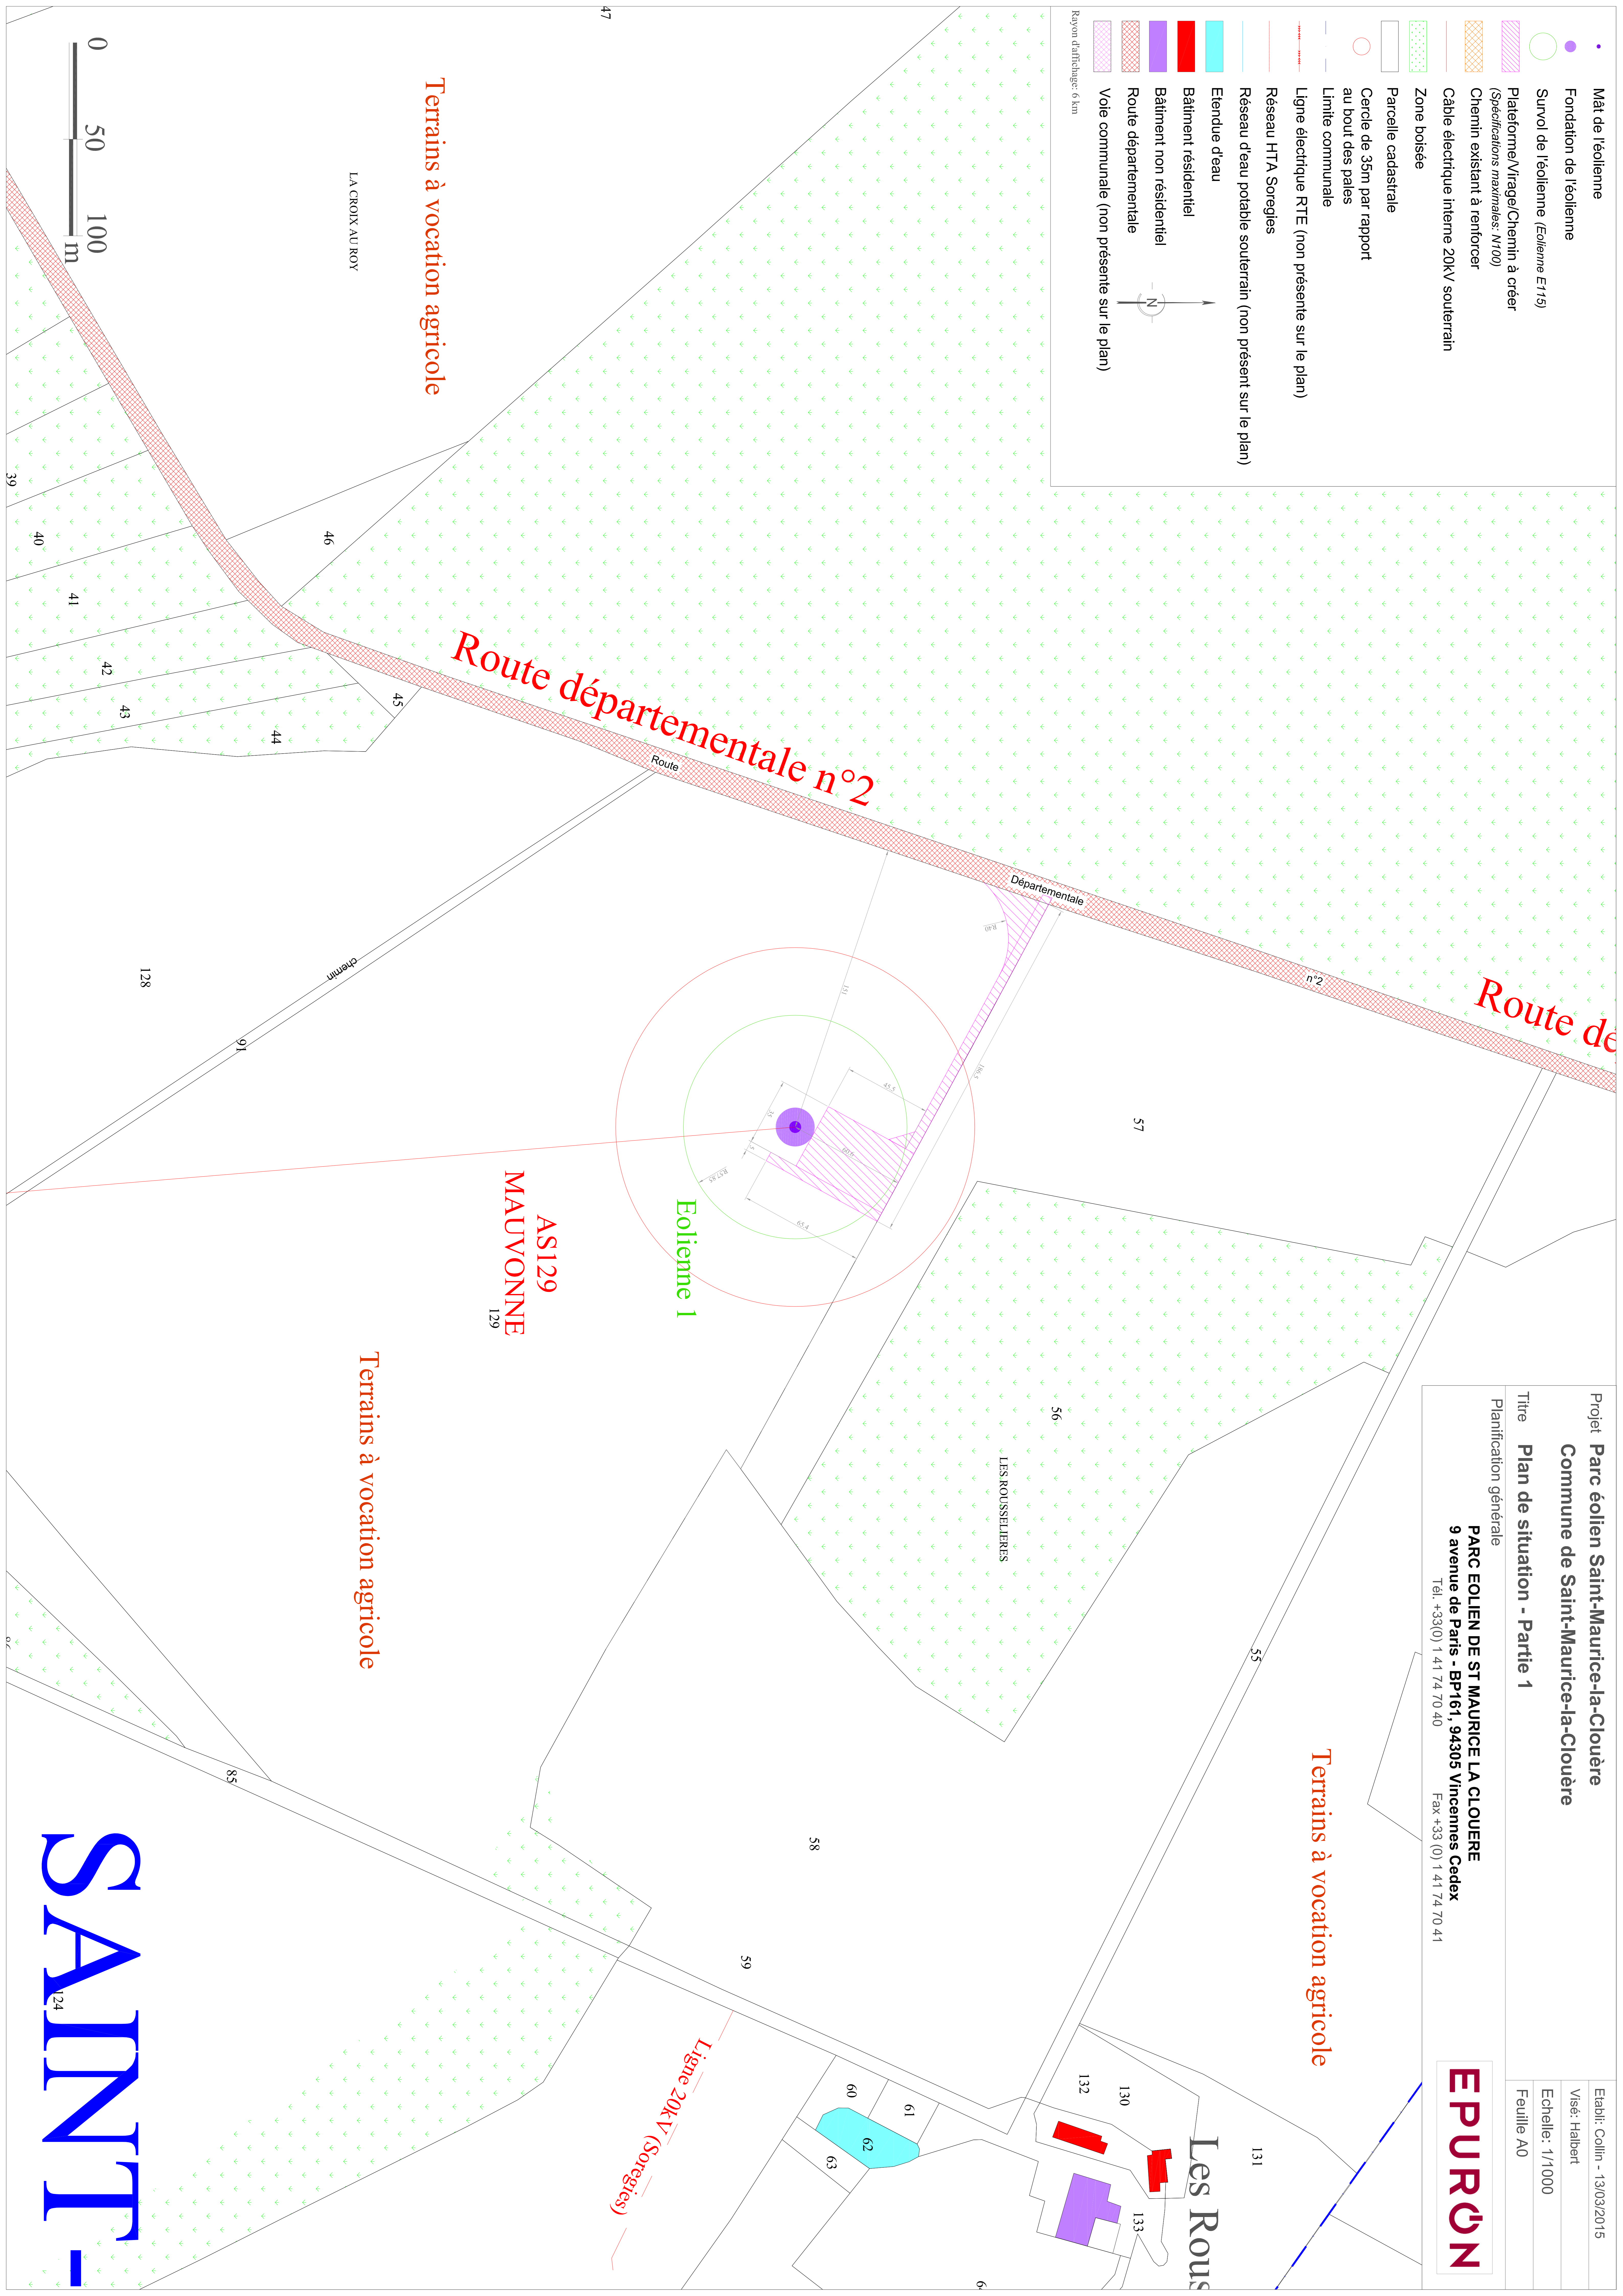

Terrains à vocation agricole

LA CROIX AU ROY

Route départementale n°2

Route de

AS129
MAUVONNE
129

Eolienne 1

Terrains à vocation agricole

Terrains à vocation agricole

LES ROUSSELIÈRES

Les Rous

Projet **Parc éolien Saint-Maurice-la-Clouère**
Commune de Saint-Maurice-la-Clouère

Titre **Plan de situation - Partie 1**

Planification générale

PARC EOLIEN DE ST MAURICE LA CLOUERE
9 avenue de Paris - BP164, 94305 Vincennes Cedex
Tel. +33(0) 1 41 74 70 40 Fax +33 (0) 1 41 74 70 41

Établi: Collin - 13/03/2015
Visé: Halbert
Echelle: 1/1000
Feuille A0

EPURON

SAINTE-