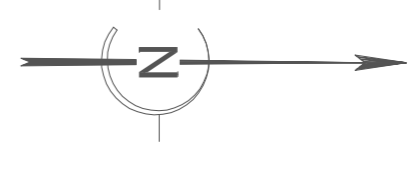
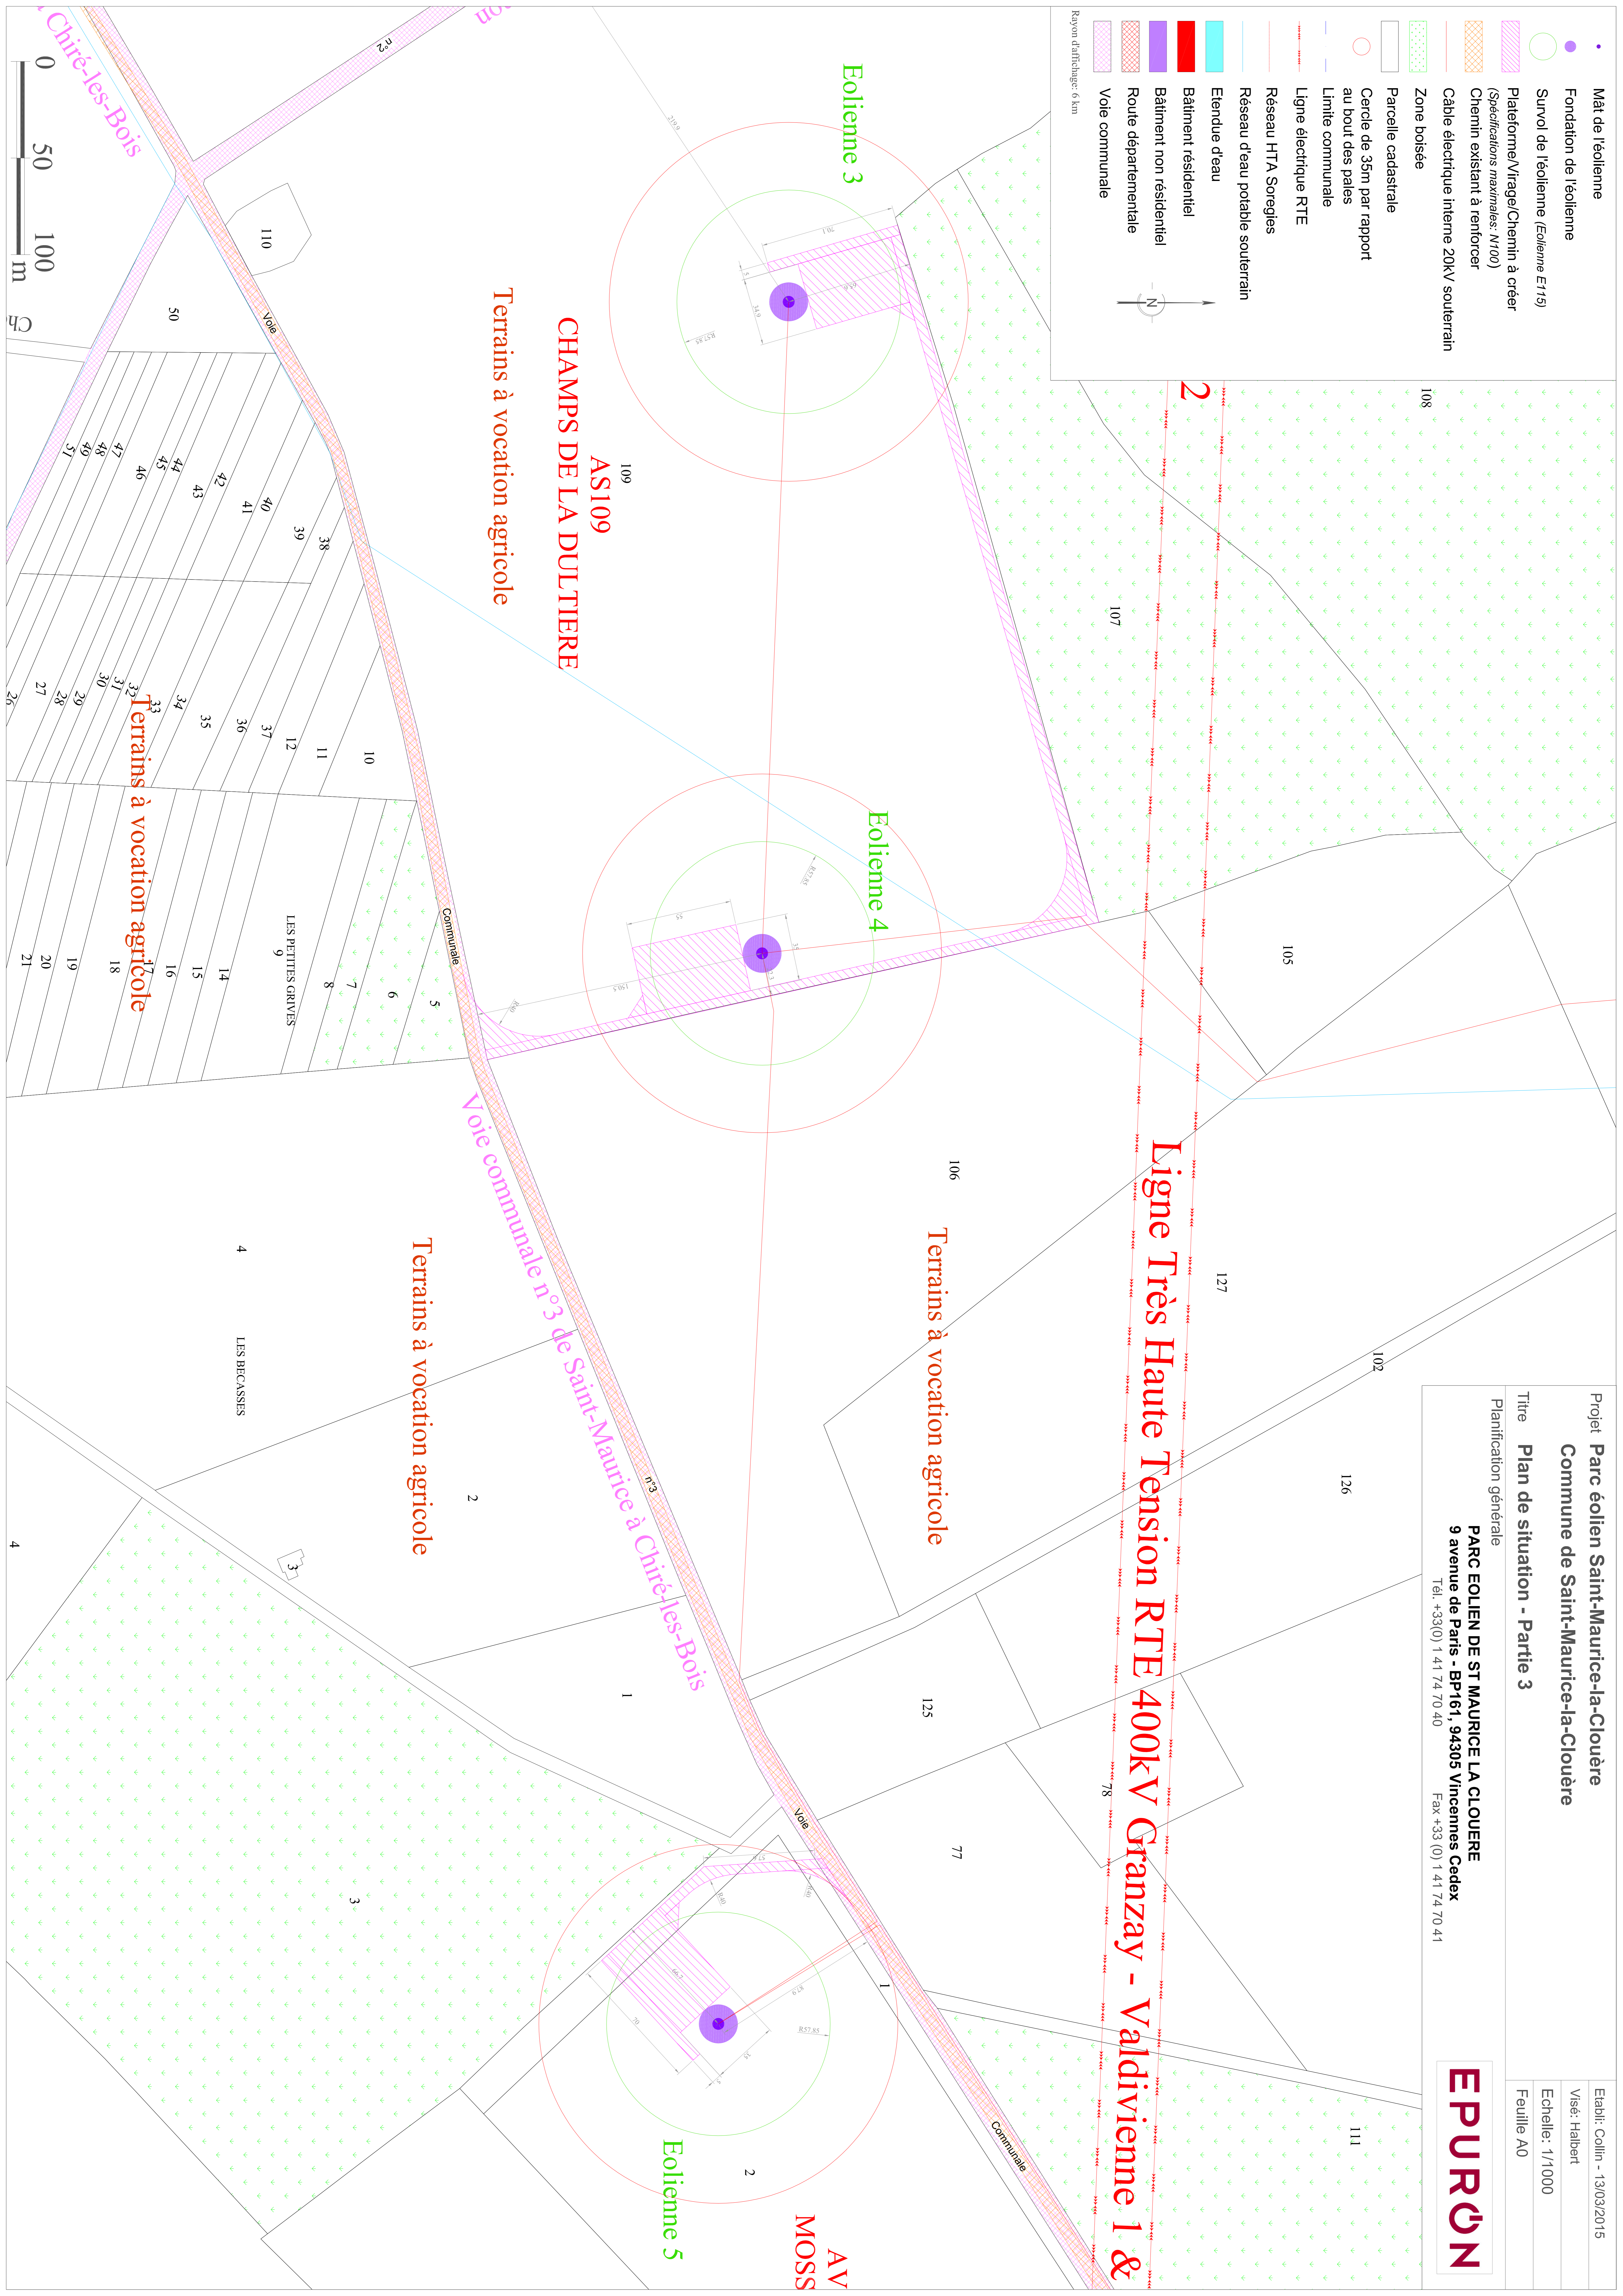


- Mât de l'éolienne
- Fondation de l'éolienne
- Survol de l'éolienne (Eolienne E115)
- Plateforme/Virage/Chemin à créer
(Spécifications maximales: N100)
- Chemin existant à renforcer
- Câble électrique interne 20kV souterrain
- Zone boisée
- Parcelle cadastrale
- Cercle de 35m par rapport au bout des pales
- Limite communale
- Ligne électrique RTE
- Réseau HTA Soreglès
- Réseau d'eau potable souterrain
- Étendue d'eau
- Bâtiment résidentiel
- Bâtiment non résidentiel
- Route départementale
- Voie communale

Rayon d'arrivage: 6 km

Projet **Parc éolien Saint-Maurice-la-Clouère**
Commune de Saint-Maurice-la-Clouère

Titre **Plan de situation - Partie 3**

Planification générale

PARC EOLIEN DE ST MAURICE LA CLOUERE
9 avenue de Paris - BP164, 94305 Vincennes Cedex
Tel. +33(0) 1 41 74 70 40 Fax +33 (0) 1 41 74 70 41

Établi: Collin - 13/03/2015
Visé: Halbert
Echelle: 1/1000
Feuille A0

EPURON