

Limite 35.00 ml

Voie ferrée


Limite 35.00 ml

Limite 35.00 ml

LIOT

HOTEL

MAGNETTI

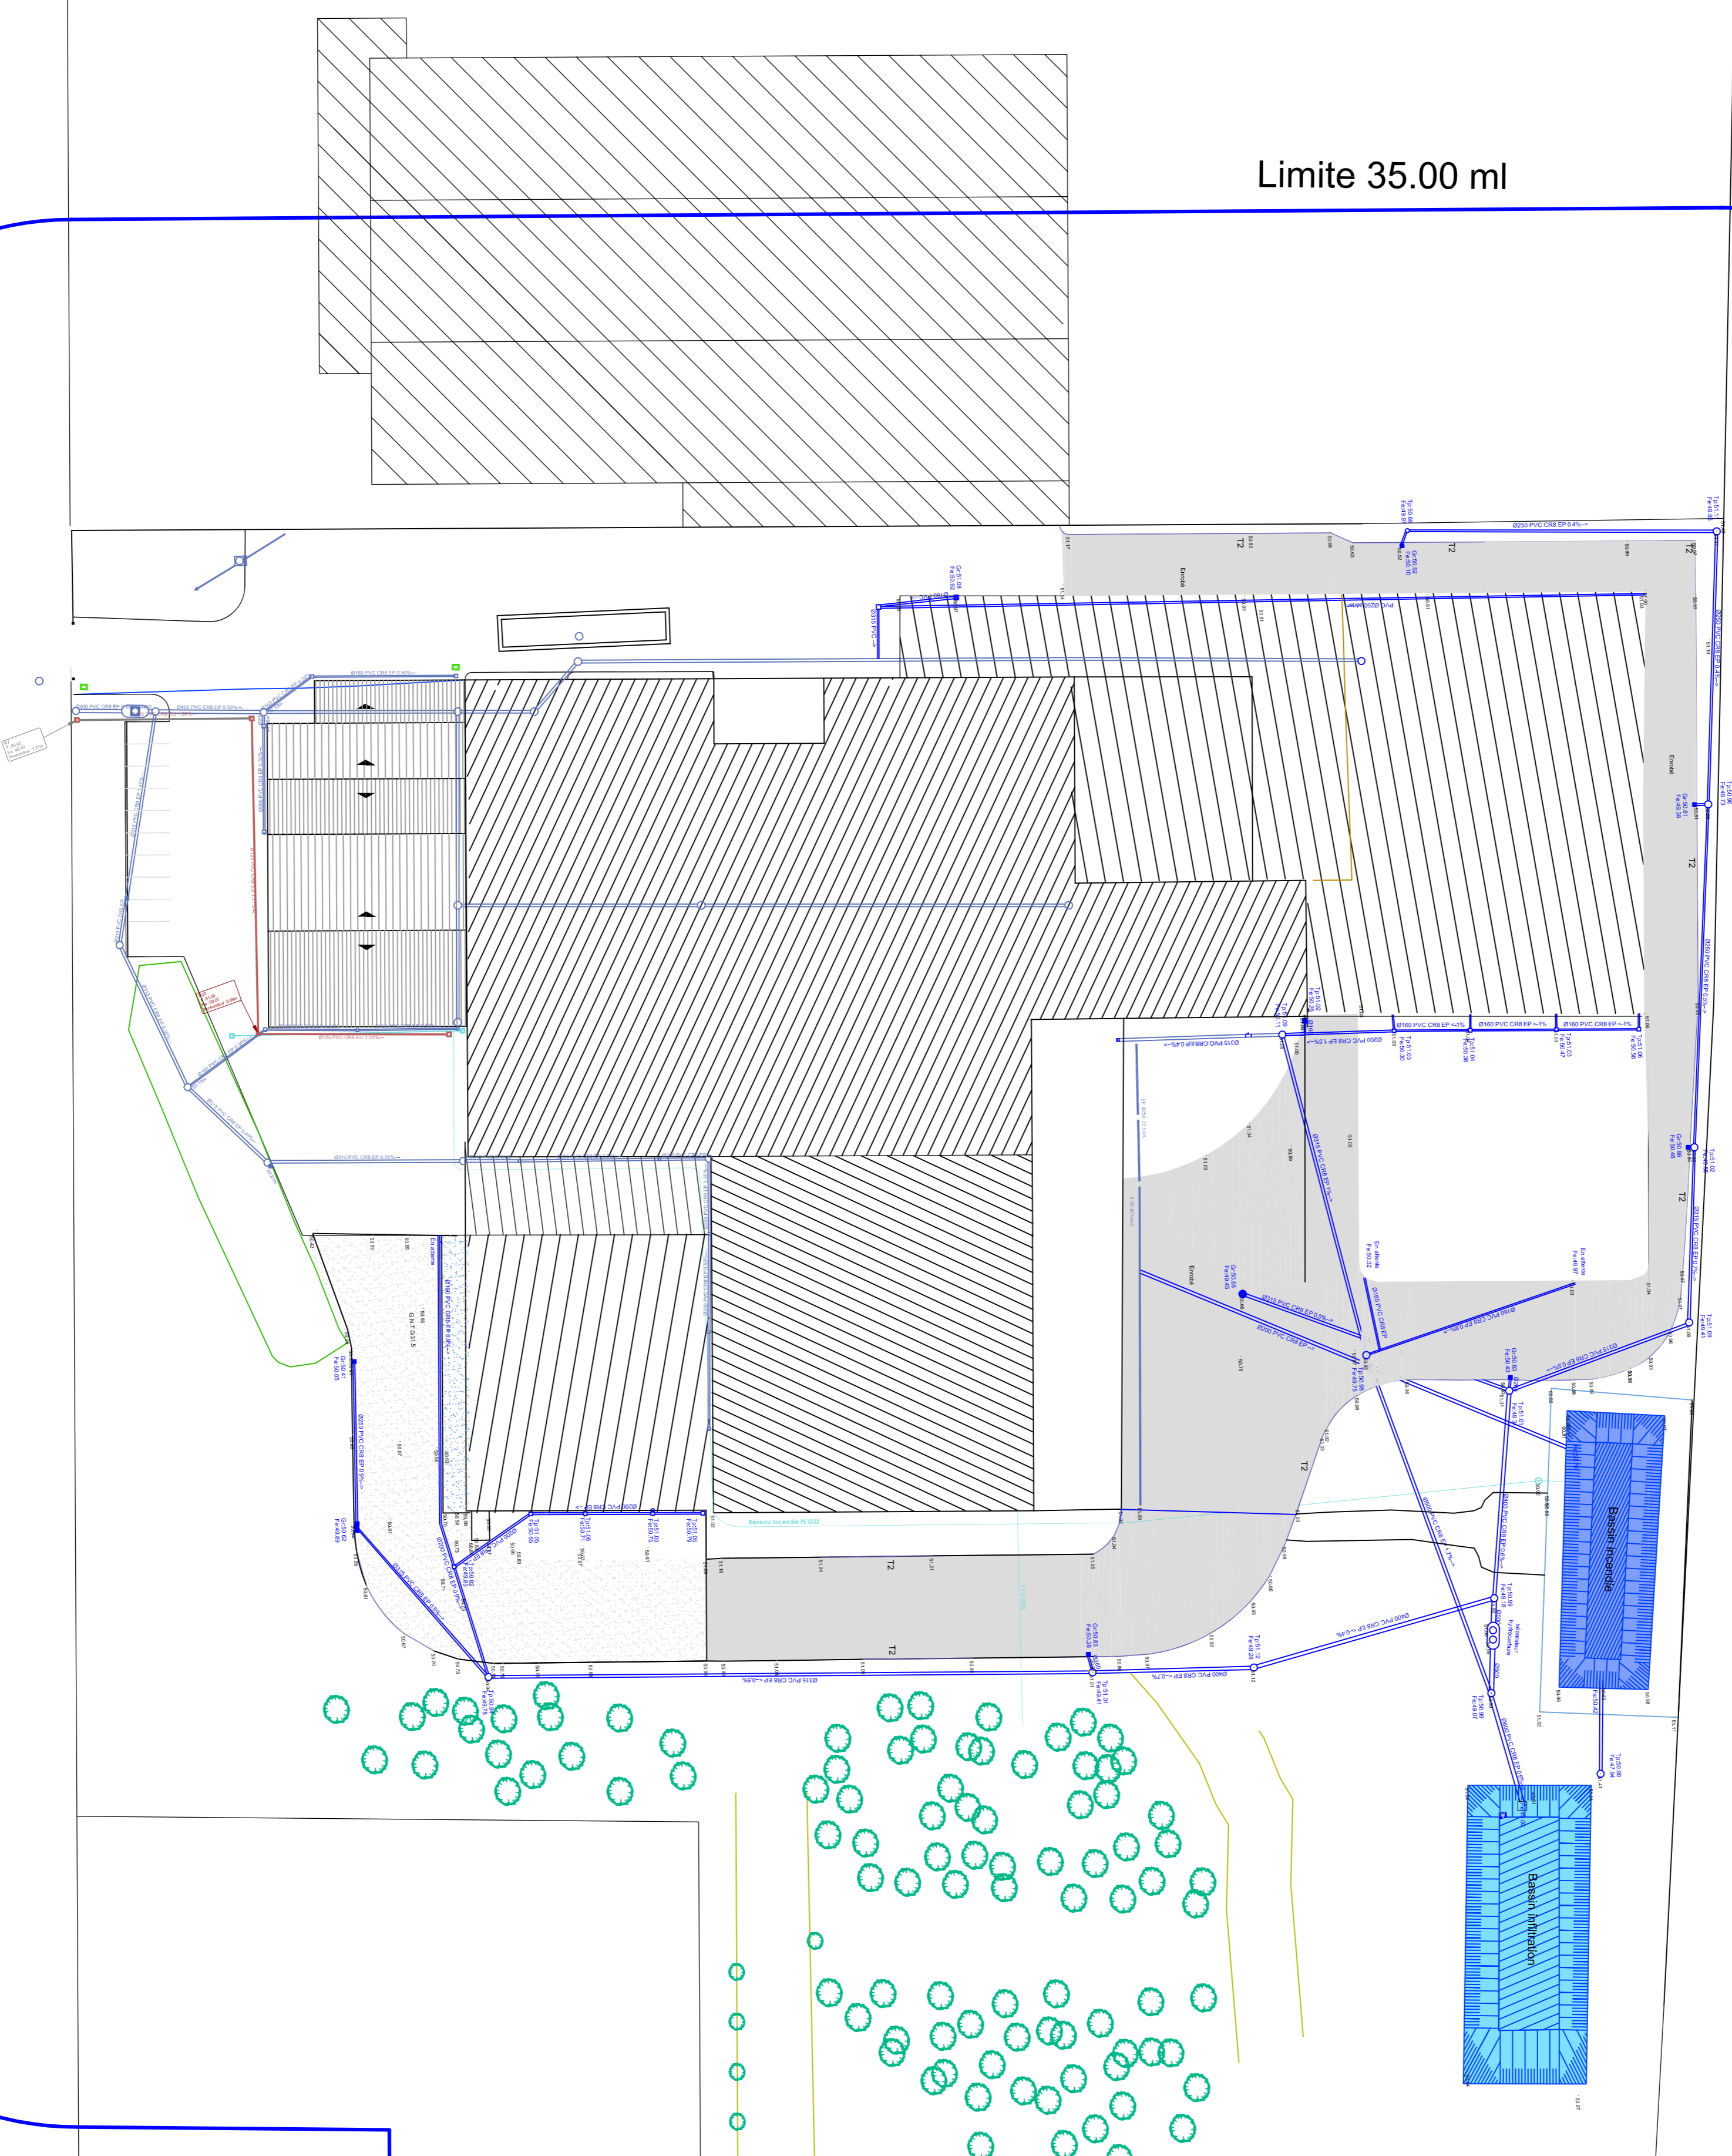

ALLEE D'ARGENSON

Limite 35.00 ml

USINE DE TRAITEMENT DES ISSUES DE CEREALES

SITE DE CHATELLERAULT

Plan de Masse

Rue LOT 14 allées d'Argenson 86 100 Châtellerault

Tel 05.49.20.09.10 Fax 05.49.25.37.25 mail ipccontact@epc-llc.fr

Ce plan est la propriété de l'entreprise LIOT - Il ne peut être reproduit ou communiqué sans notre autorisation écrite

Famille	Désignation	Plan n°	Ind.
		P001	01

Dessiné par :	CR
Vérifié par :	
Le :	15/01/17
Echelle :	1/500