


PROJET DE CONSTRUCTION D'UNE RESERVE DE SUBSTITUTION DE DISTRIBUTION

Commune de Le Rochereau - Département de la Vienne

Projet 3 quater

CARTE DES RESEAUX DE REMPLISSAGE ET DE DISTRIBUTION

Maître d'ouvrage : SCAG la Pallu

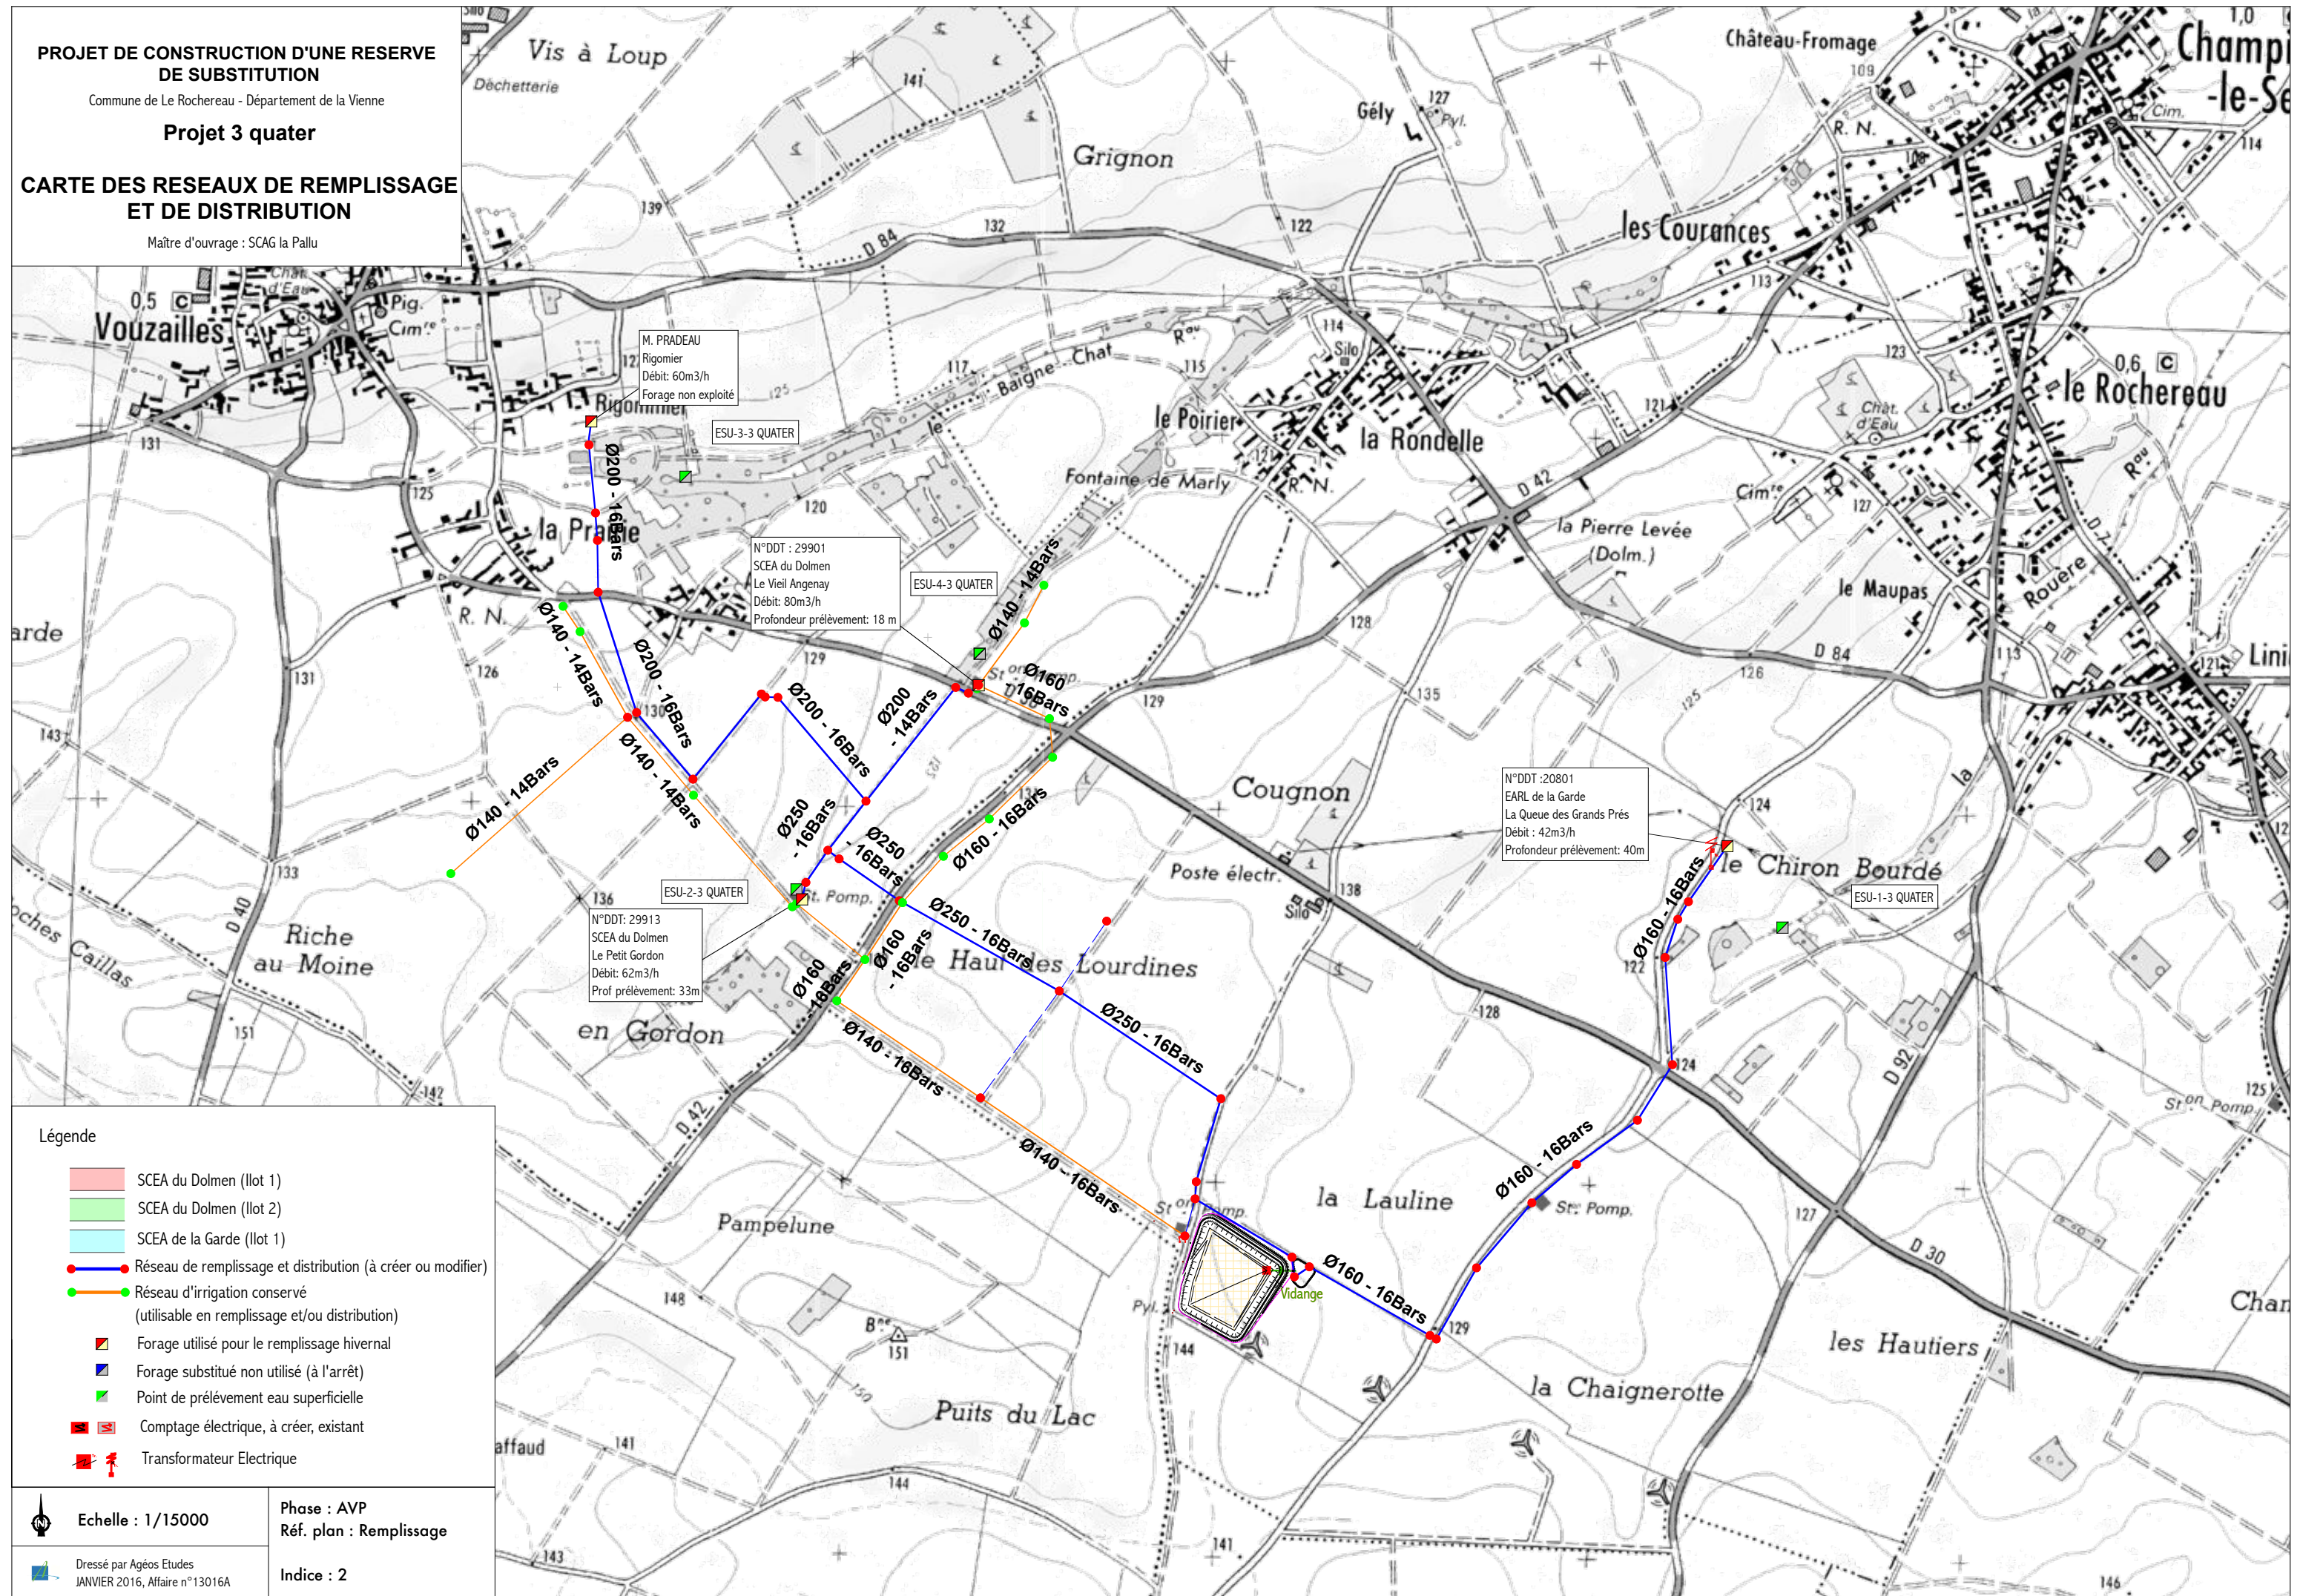

Légende

- SCEA du Dolmen (Ilot 1)
- SCEA du Dolmen (Ilot 2)
- SCEA de la Garde (Ilot 1)
- Réseau de remplissage et distribution (à créer ou modifier)
- Réseau d'irrigation conservé (utilisable en remplissage et/ou distribution)
- Forage utilisé pour le remplissage hivernal
- Forage substitué non utilisé (à l'arrêt)
- Point de prélèvement eau superficielle
- Comptage électrique, à créer, existant
- Transformateur Electrique

Echelle : 1/15000

Phase : AVP
Réf. plan : Remplissage

Dressé par Agéos Etudes
JANVIER 2016, Affaire n°13016A

Indice : 2