


COUPE TRANSVERSALE DE LA DIGUE - CANALISATION DE VIDANGE  
ECHELLE : 1/100

Côté aval

Côté amont

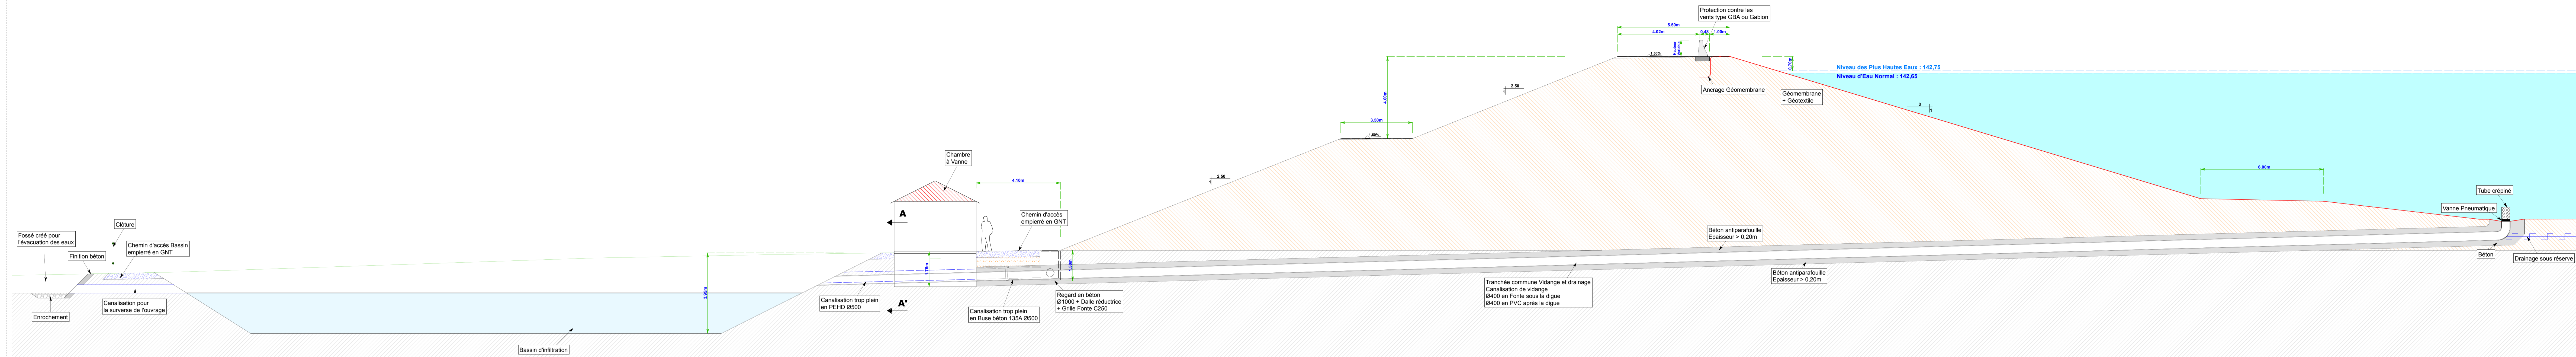

Agéos Etudes  
15, rue du Champ de Foire  
85620 ROCHESERVIÈRE  
Tél. : 02 51 06 54 60  
Fax : 02 51 06 54 61

Société Coopérative Anonyme de Gestion de l'eau du bassin de la Clouère  
l'Agropole BP 50001  
2133 route de Chauvigny  
86550 MIGNALOUX BEAUVOIR

Département de la Vienne  
Bassin versant du Clain, sous-bassin versant de la Pallu  
Commune de le Rochereau

## PROJET DE CRÉATION DE RÉSERVES DE SUBSTITUTION POUR L'IRRIGATION

Projet 3 quater  
Aux Suppes

### COUPES SCHÉMAS DE PRINCIPE


Plan dressé le :	Plan dressé par :	Indice
18 Août 2015	Q. PICHARD	0
Plan modifié le :	Plan modifié par :	Objet de la modification :
Plan vérifié le :	Plan vérifié par :	

Affaire : 13016A  
Réf. plan : Coupes / SP  
Plan : 1/1  
Phase : AVP  
Indice : 1  
Echelle : 100

COUPE TRANSVERSALE DE LA DIGUE - EVACUATEUR DE CRUES  
ECHELLE : 1/100

Côté aval

Côté amont

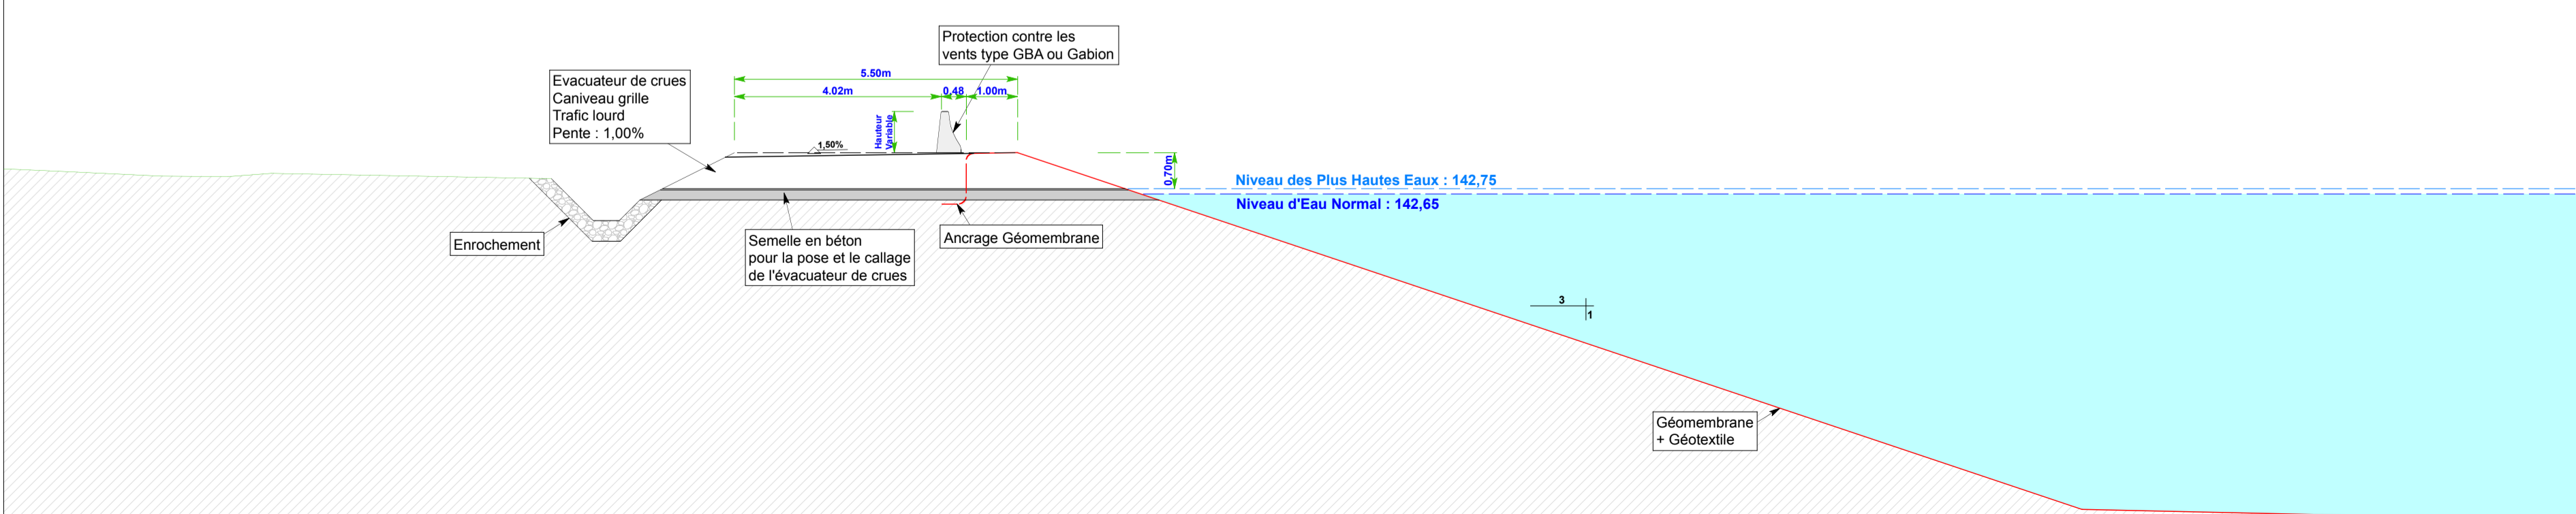

VUE EN COUPE DES CANALISATIONS  
DE VIDANGE ET DE DRAINAGE  
Echelle : 1/50

