


PROJET DE CONSTRUCTION D'UN PLAN D'EAU

Commune de Champigny le Sec - Département de la Vienne

Projet n°7

CARTE DES RESEAUX DE REMPLISSAGE ET DE DISTRIBUTION

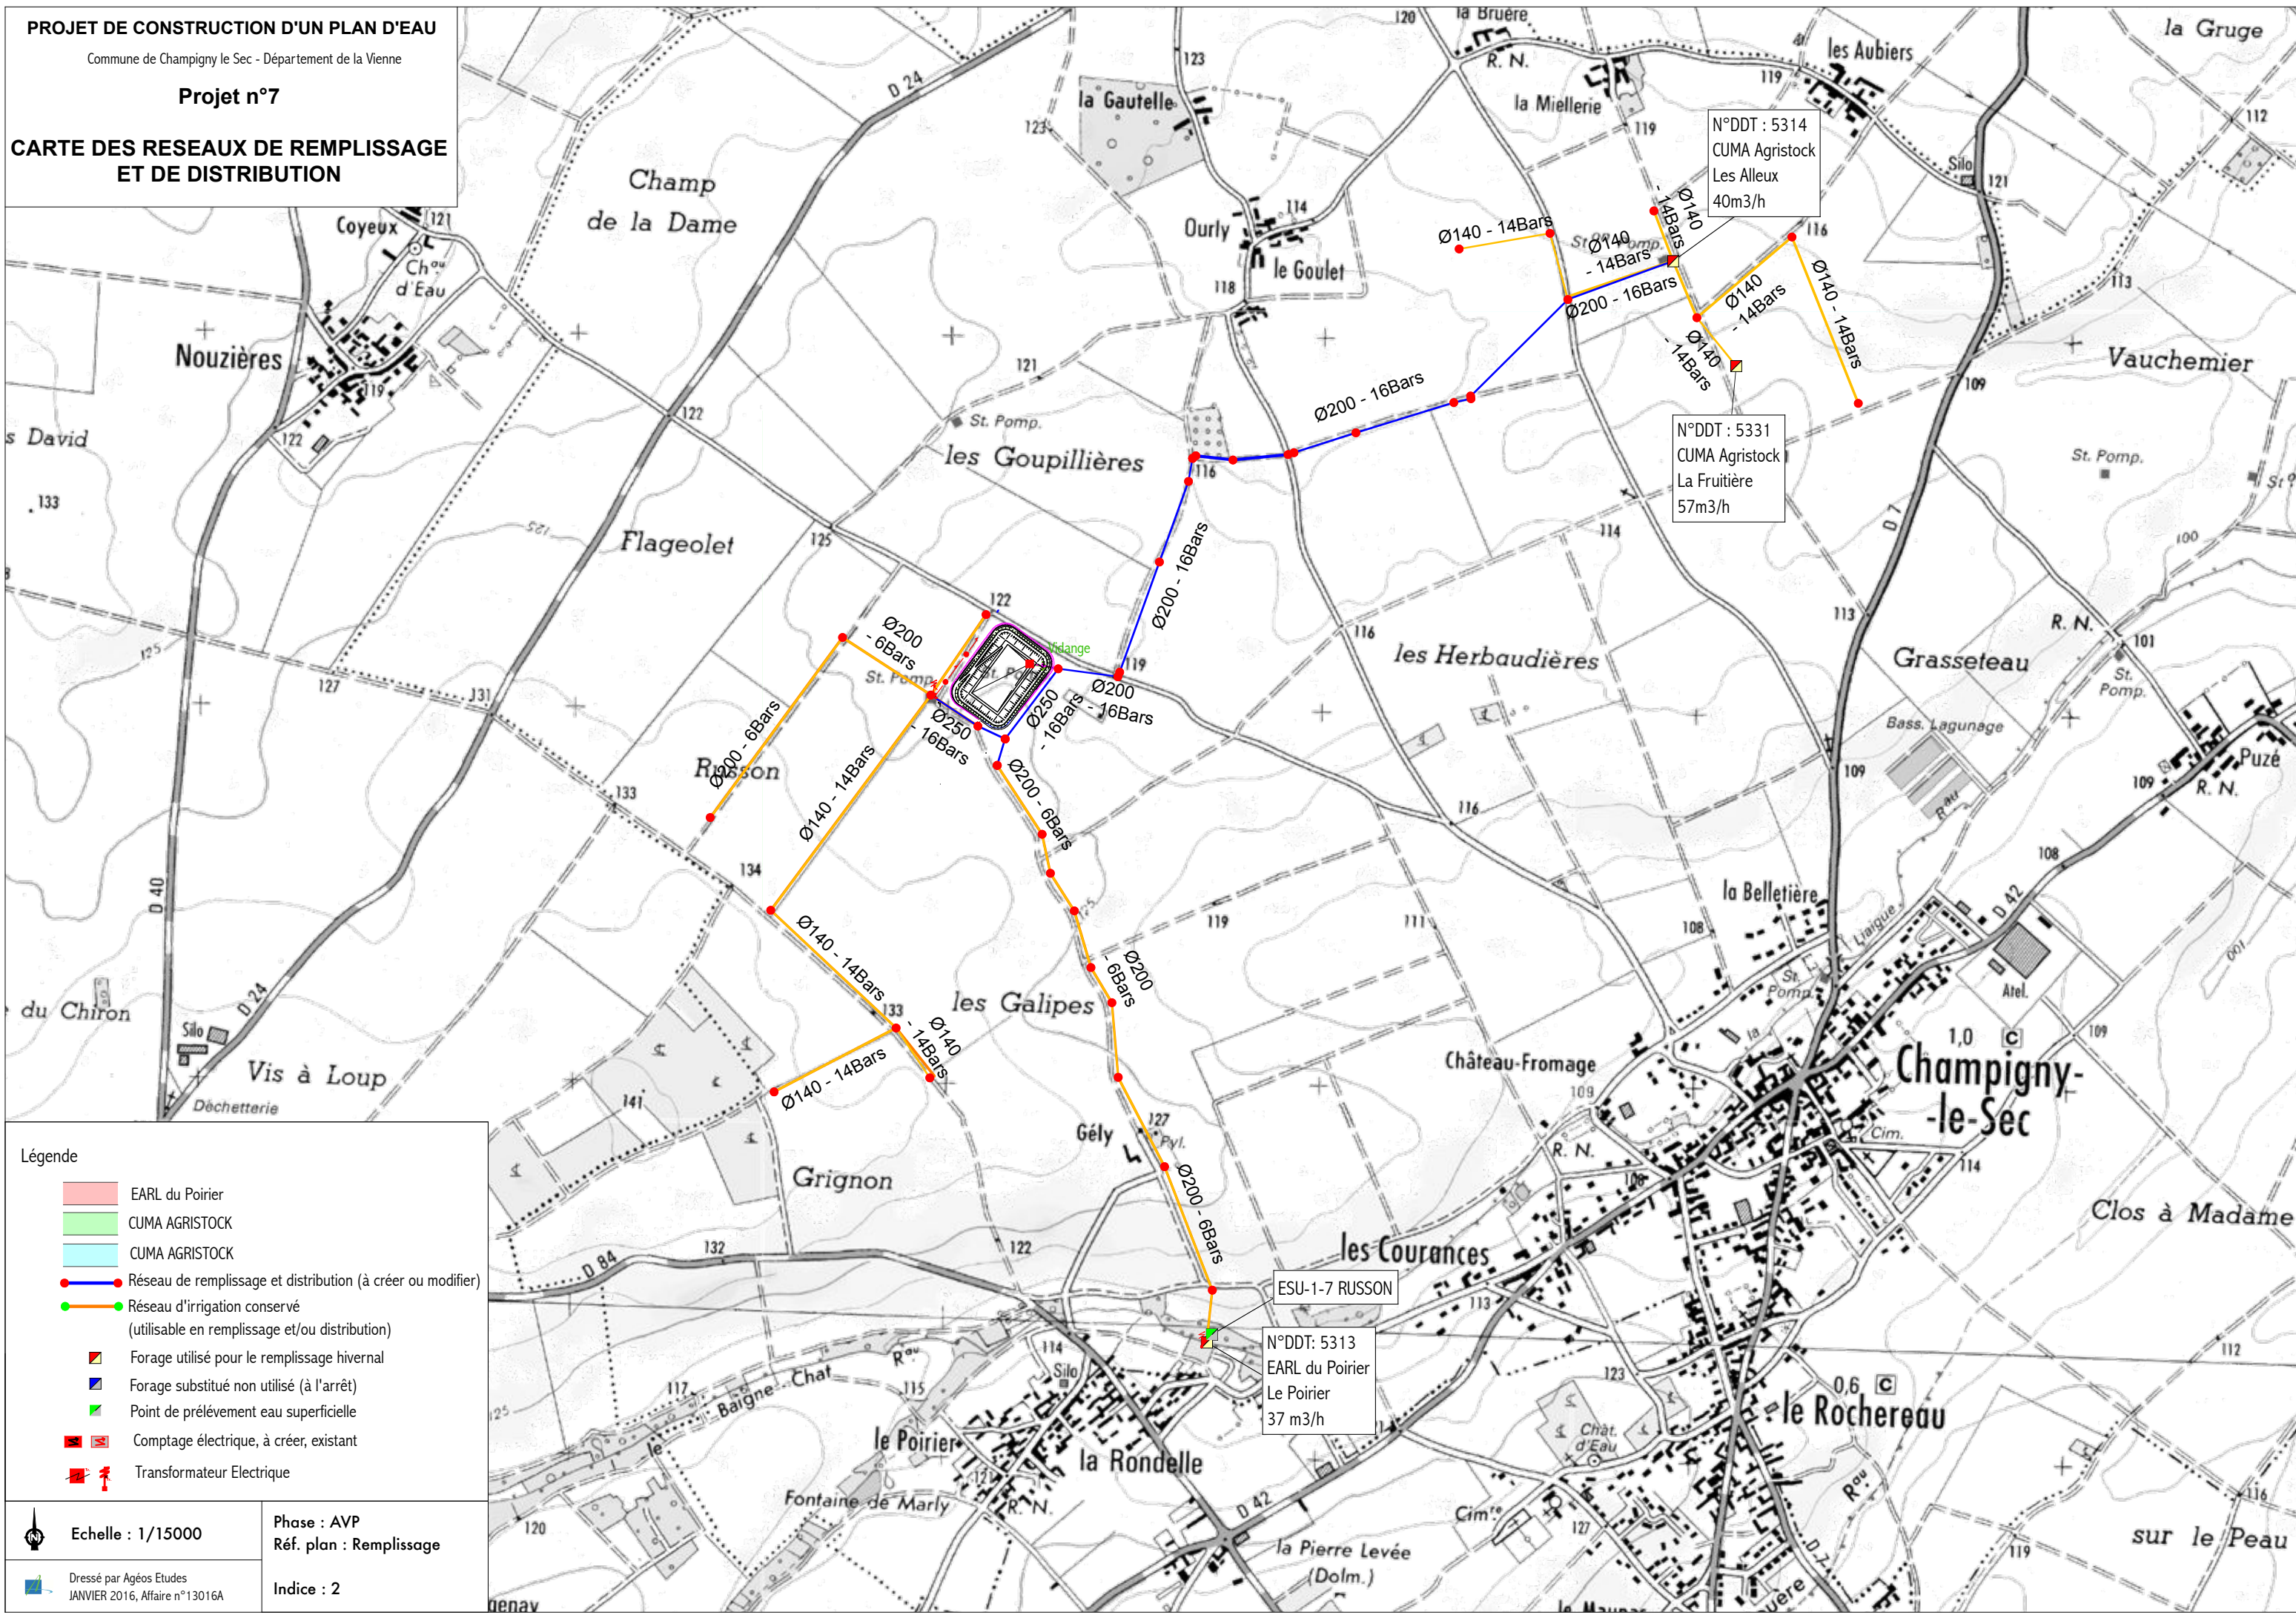

- Légende
- EARL du Poirier
 - CUMA AGRISTOCK
 - CUMA AGRISTOCK
 - Réseau de remplissage et distribution (à créer ou modifier)
 - Réseau d'irrigation conservé (utilisable en remplissage et/ou distribution)
 - Forage utilisé pour le remplissage hivernal
 - Forage substitué non utilisé (à l'arrêt)
 - Point de prélèvement eau superficielle
 - Comptage électrique, à créer, existant
 - Transformateur Electrique

Echelle : 1/15000

Phase : AVP
Réf. plan : Remplissage

Dressé par Agéos Etudes
JANVIER 2016, Affaire n°13016A

Indice : 2