


COUPE TRANSVERSALE DE LA DIGUE - CANALISATION DE VIDANGE
ECHELLE : 1/100

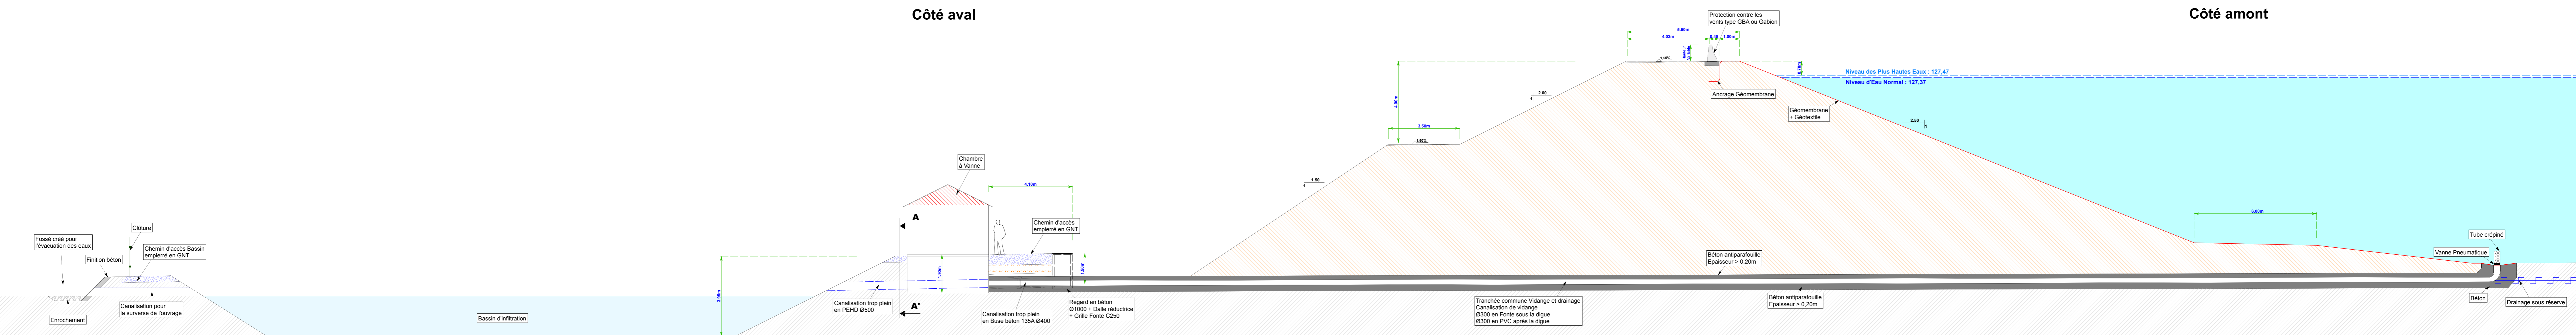

Agéos Etudes
15, rue du Champ de Foire
85620 ROCHESERVIÈRE
Tél. : 02 51 06 54 60
Fax : 02 51 06 54 61

Société Coopérative Anonyme de Gestion de l'eau du bassin de la Clouère
l'Agropole BP 50001
21333 route de Chauvigny
86550 MIGNALOUX BEAUVOIR

Département de la Vienne
Bassin versant du Clain, sous-bassin versant de la Pallu
Commune de Champigny le Sec


**PROJET DE CRÉATION
DE RÉSERVES DE SUBSTITUTION
POUR L'IRRIGATION**

Projet 7
COUPES
SCHÉMAS DE PRINCIPLE

Plan dressé le : 10/11/2015	Plan dressé par : T. BONNET	Indice : 1
Plan modifié le :	Plan modifié par :	Objet de la modification :
Plan vérifié le :	Plan vérifié par :	

Affaire : 13016A
Réf. plan : Coupes / SP
Plan : 1/1
Phase : AVP
Indice : 1
Echelle : 100

COUPE TRANSVERSALE DE LA DIGUE - EVACUATEUR DE CRUES
ECHELLE : 1/100

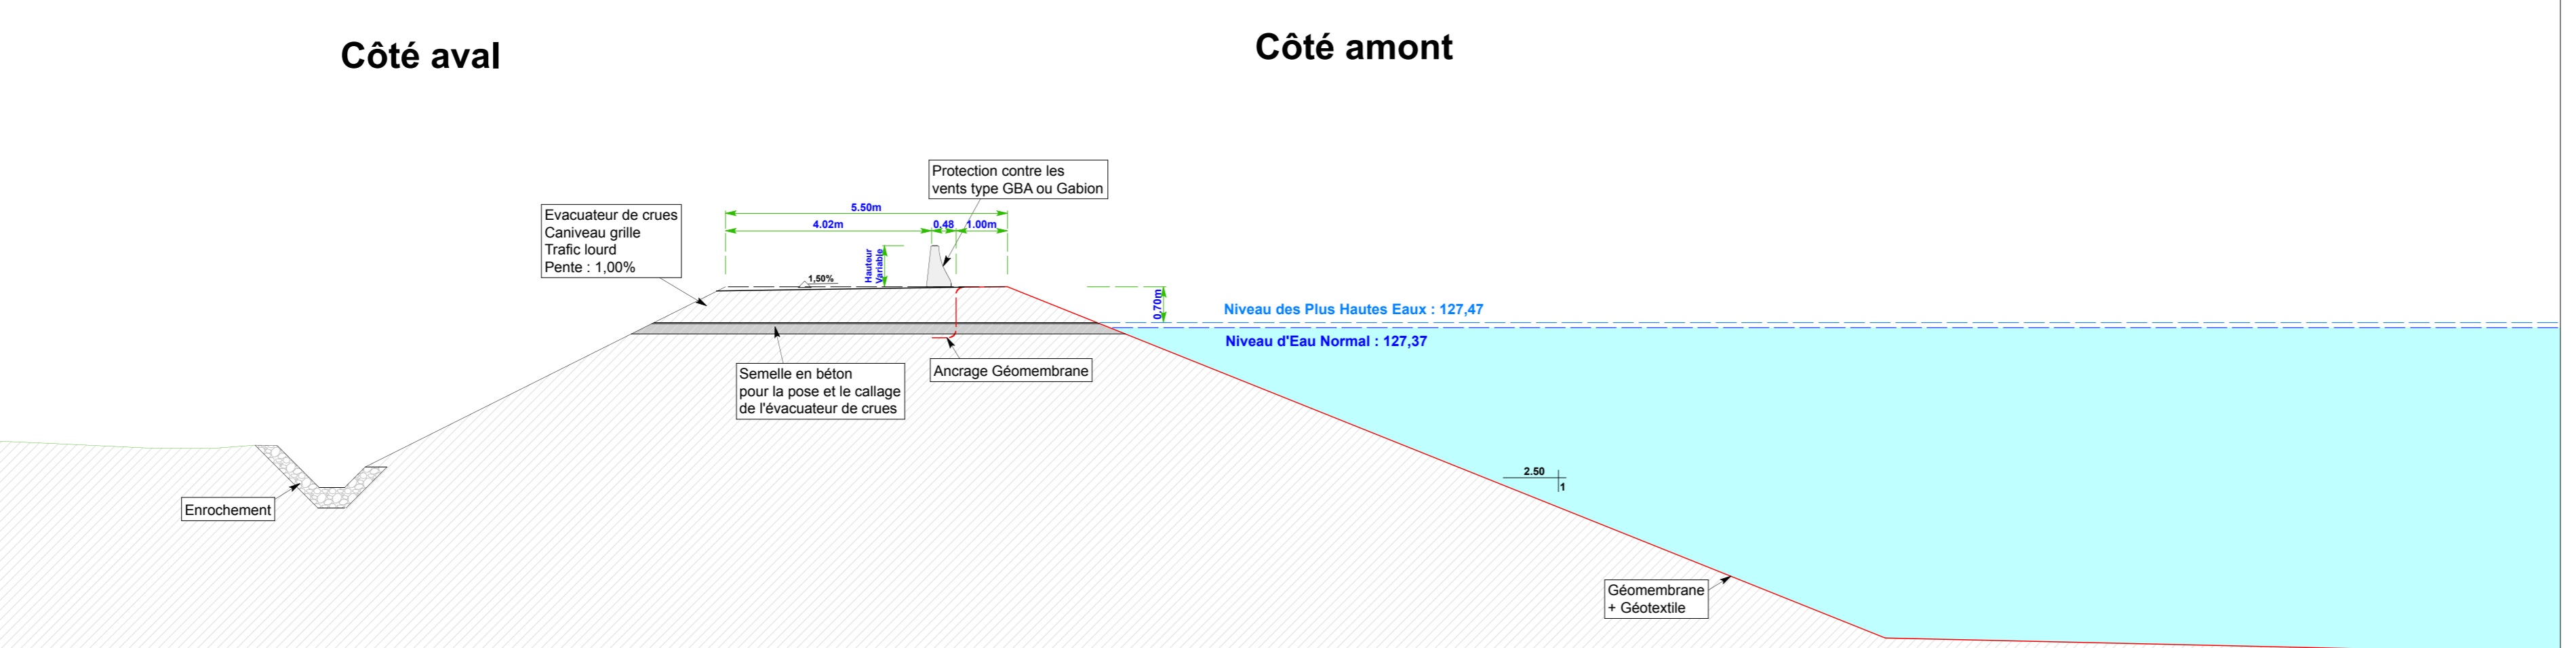

**VUE EN COUPE DES CANALISATIONS
DE VIDANGE ET DE DRAINAGE**
Echelle : 1/50

