


**PROJET DE CONSTRUCTION
D'UNE RESERVE DE SUBSTITUTION**

Commune de Champigny-le-Sec - Département de la Vienne

**CARTE DES RESEAUX DE REMPLISSAGE
ET DE DISTRIBUTION
Projet 13**

Maître d'ouvrage : SCAG la Pallu

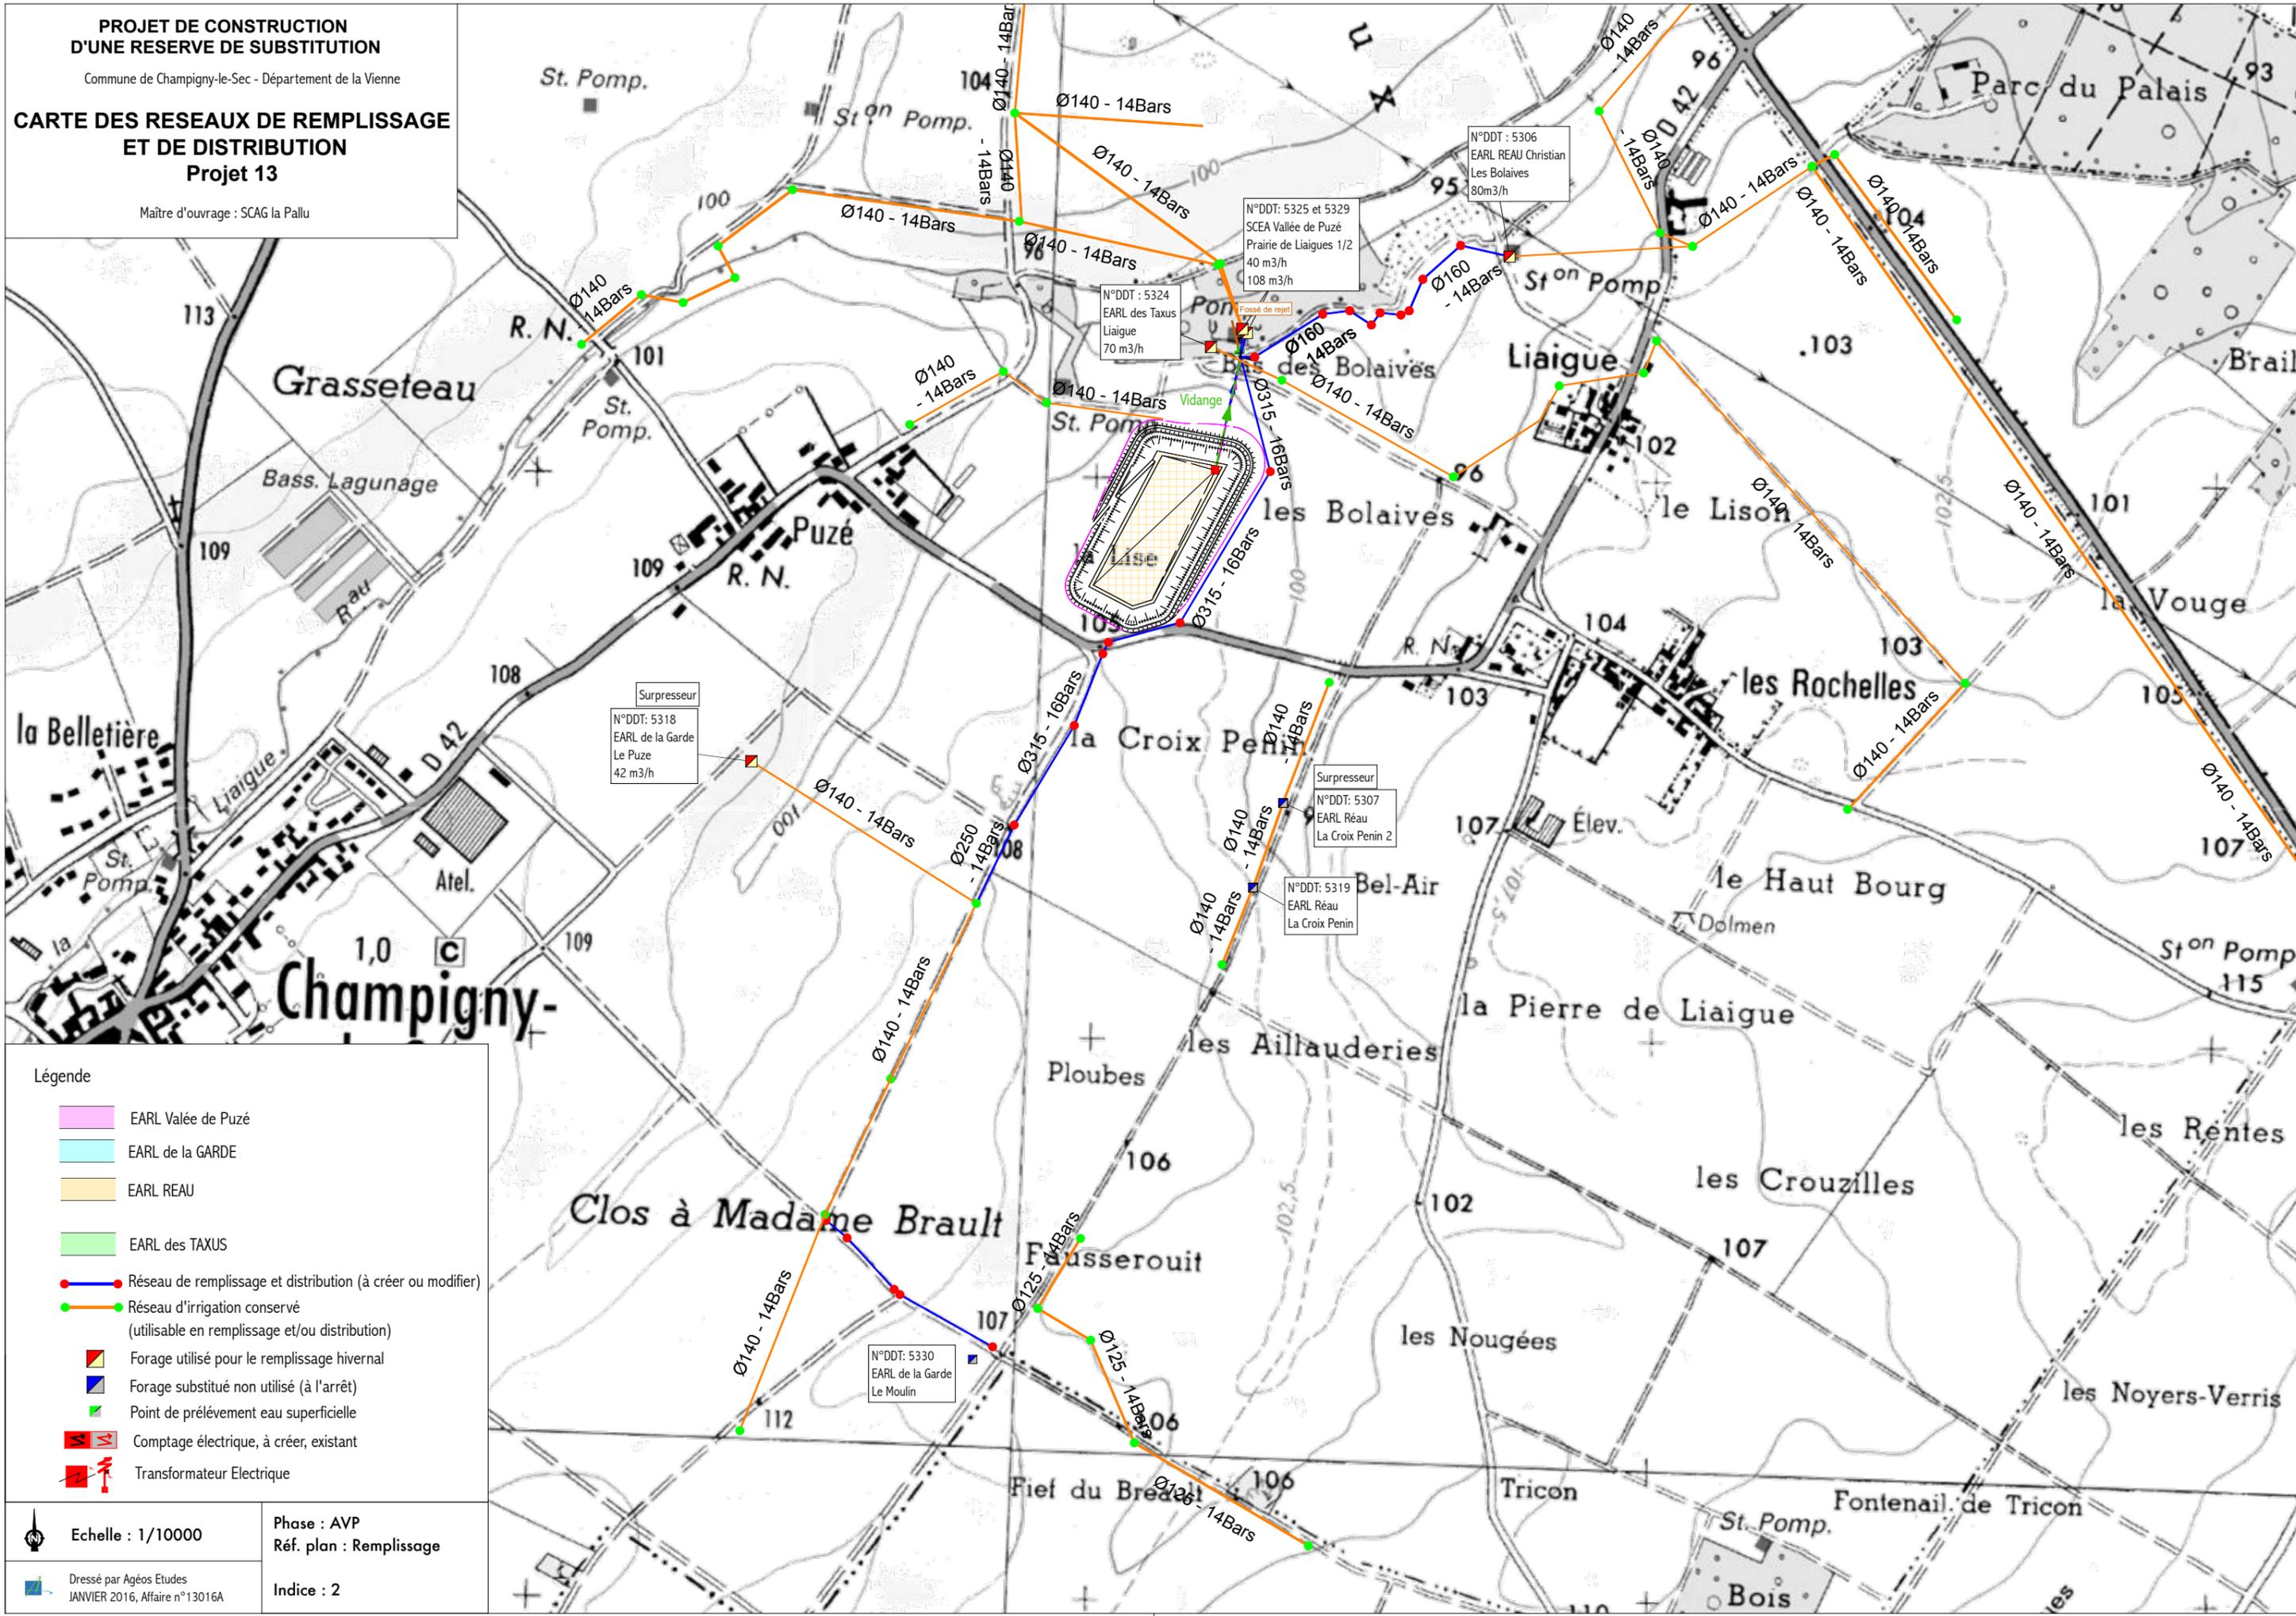

- Légende**
- EARL Valée de Puzé
 - EARL de la GARDE
 - EARL REAU
 - EARL des TAXUS
 - Réseau de remplissage et distribution (à créer ou modifier)
 - Réseau d'irrigation conservé (utilisable en remplissage et/ou distribution)
 - Forage utilisé pour le remplissage hivernal
 - Forage substitué non utilisé (à l'arrêt)
 - Point de prélèvement eau superficielle
 - Comptage électrique, à créer, existant
 - Transformateur Electrique

Echelle : 1/10000

Phase : AVP
Réf. plan : Remplissage

Dressé par Agéos Etudes
JANVIER 2016, Affaire n°13016A

Indice : 2