


PROJET DE CONSTRUCTION D'UN PLAN D'EAU

Commune de Vendeuve du Poitou - Département de la Vienne

Projet n°18bis

CARTE DES RESEAUX DE REMPLISSAGE ET DE DISTRIBUTION

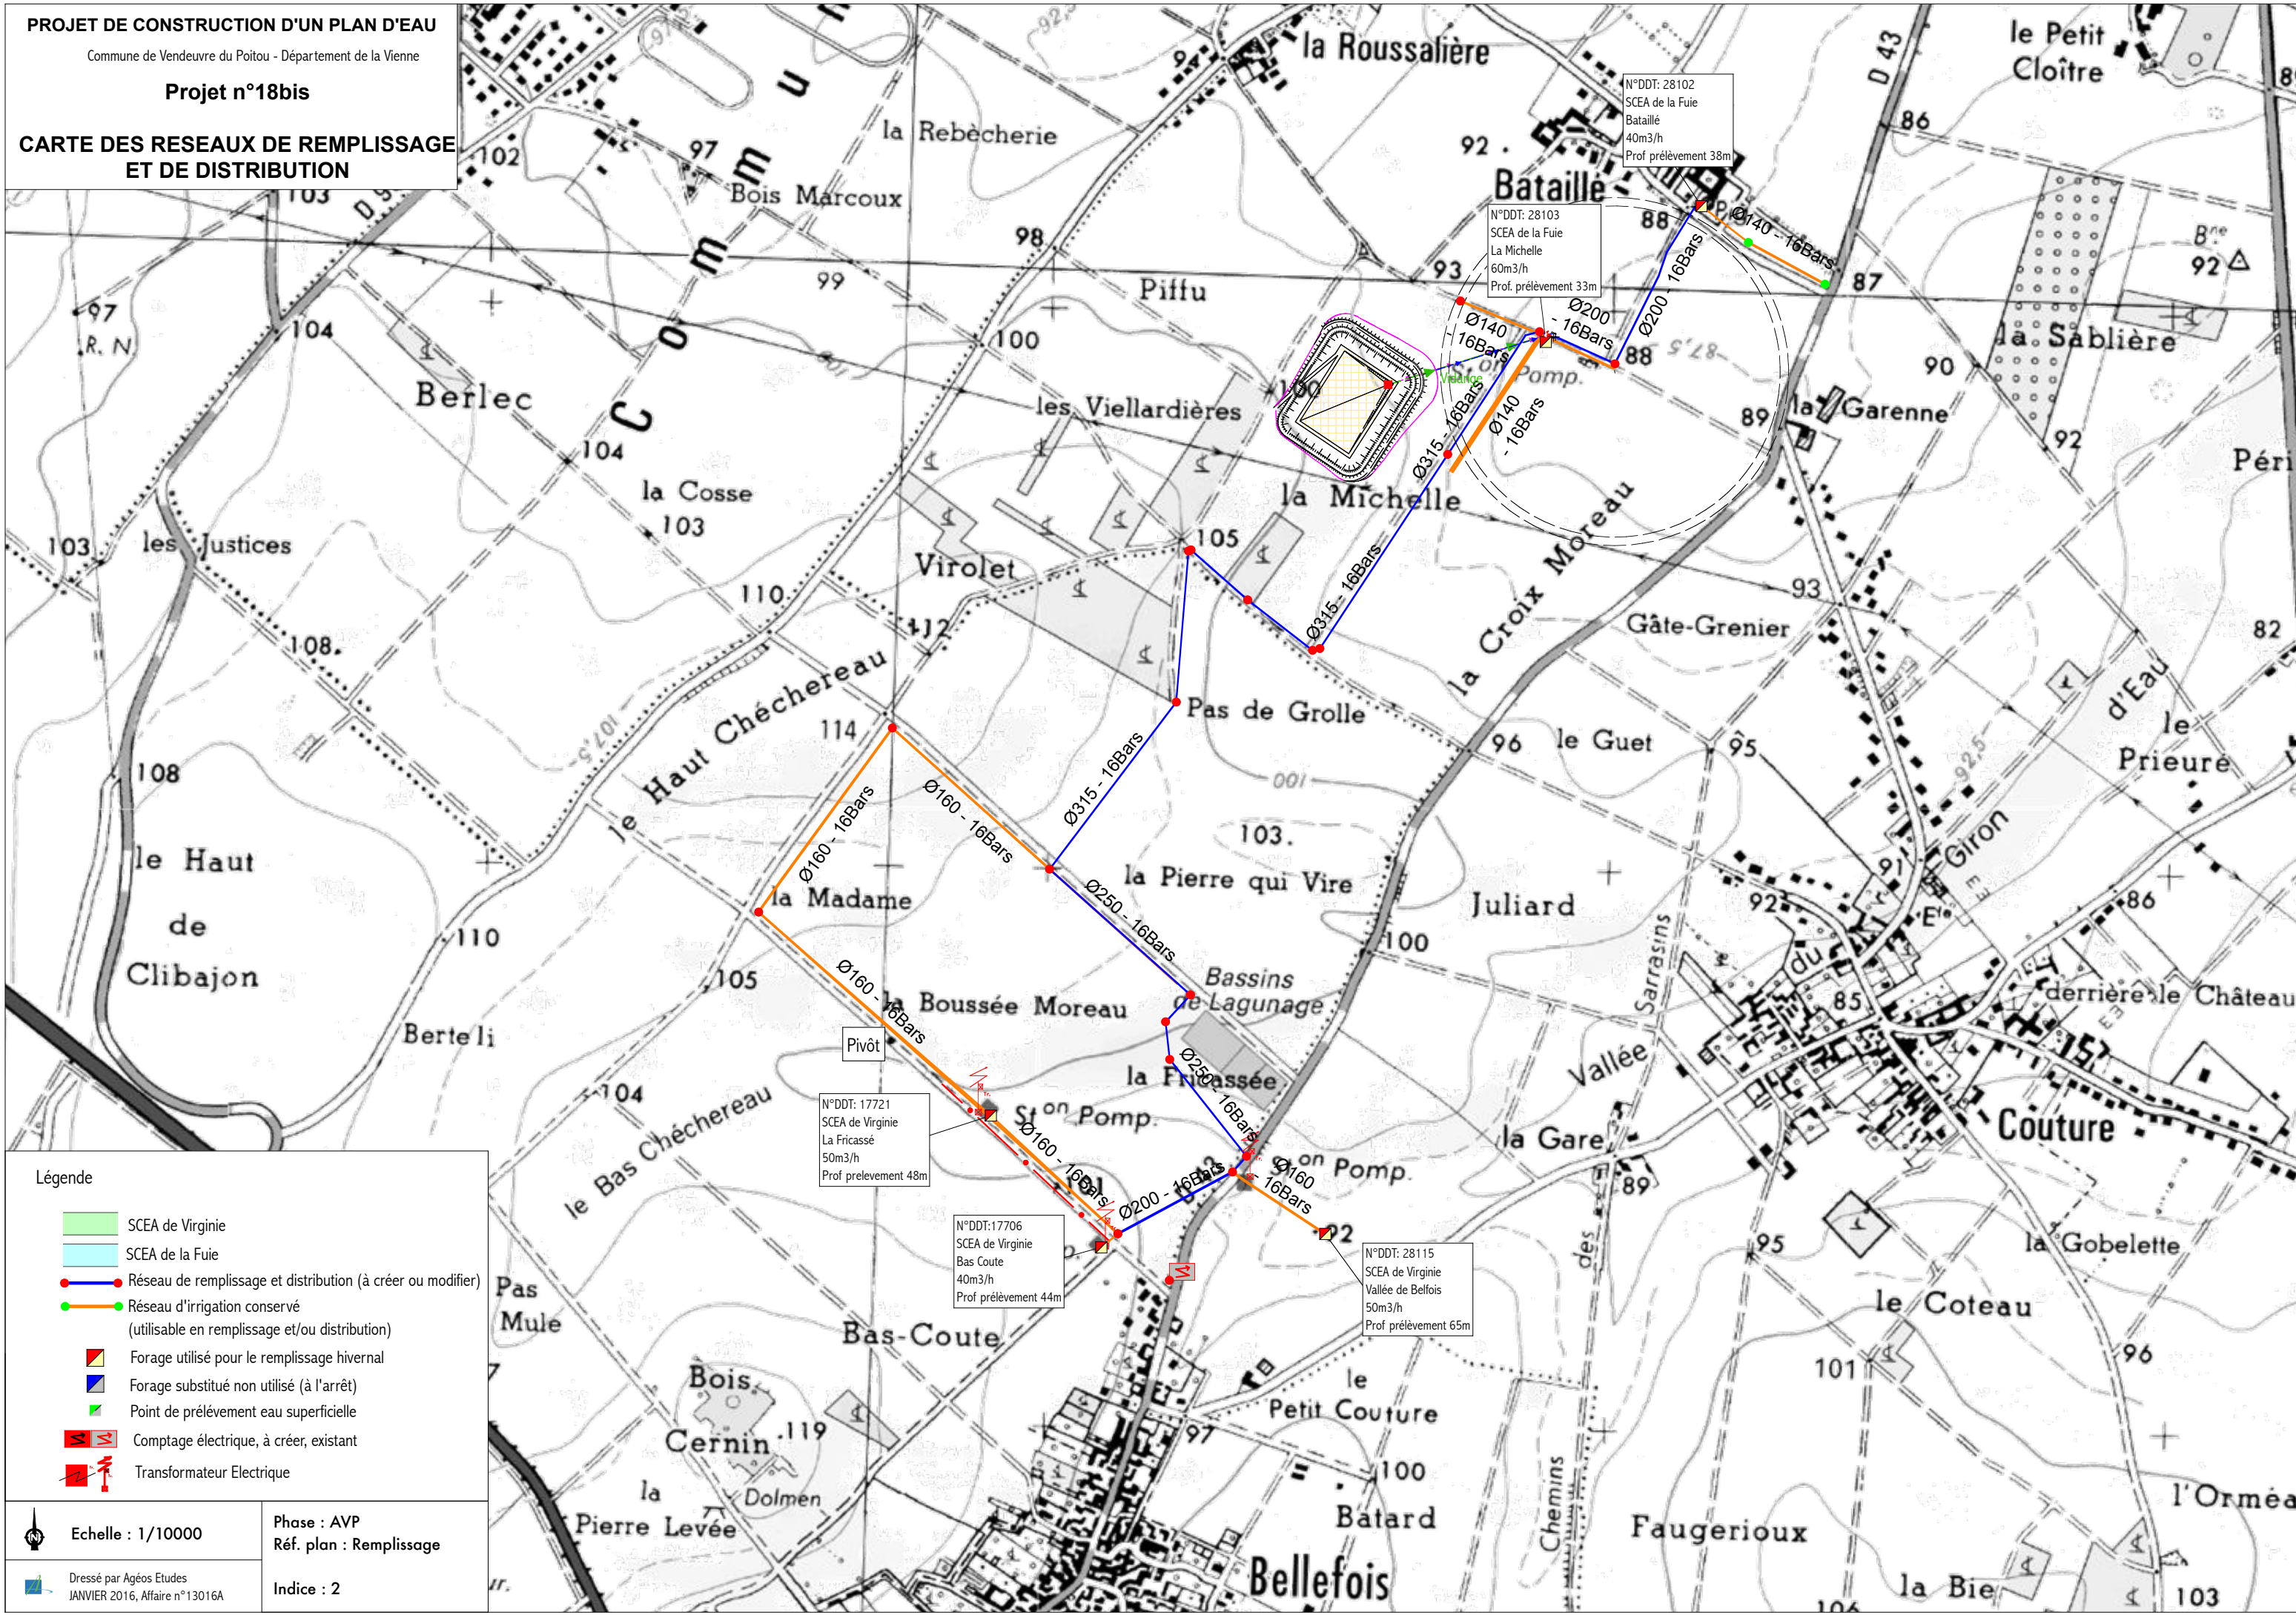

N°DDT: 28102
 SCEA de la Fuie
 Bataillé
 40m3/h
 Prof. prélèvement 38m

N°DDT: 28103
 SCEA de la Fuie
 La Michelle
 60m3/h
 Prof. prélèvement 33m

N°DDT: 17721
 SCEA de Virginie
 La Fricassé
 50m3/h
 Prof. prélèvement 48m

N°DDT: 17706
 SCEA de Virginie
 Bas Coute
 40m3/h
 Prof. prélèvement 44m

N°DDT: 28115
 SCEA de Virginie
 Vallée de Belfois
 50m3/h
 Prof. prélèvement 65m

Légende

- SCEA de Virginie
- SCEA de la Fuie
- Réseau de remplissage et distribution (à créer ou modifier)
- Réseau d'irrigation conservé (utilisables en remplissage et/ou distribution)
- Forage utilisé pour le remplissage hivernal
- Forage substitué non utilisé (à l'arrêt)
- Point de prélèvement eau superficielle
- Comptage électrique, à créer, existant
- Transformateur Electrique

Echelle : 1/10000

Phase : AVP
Réf. plan : Remplissage

Dressé par Agéos Etudes
JANVIER 2016, Affaire n°13016A

Indice : 2