

**Légende :**

**Relevé topographique :**

- 11.50 Courbes de niveau
- 7.7 Altitudes projetées
- Borne de limite de propriété
- Borne de repérage topographique AGEOS
- Conduite enterrée
- Haut de talus, haut de fossé
- Voirie
- Haie
- Bouche d'irrigation
- Poteau EDF BT
- Transformateur


**Éléments hydrauliques :**

- Tranchée drainante
- Canalisation de drainage
- Canalisation de vidange
- Canalisation d'irrigation
- Réseau AEP
- Réseau d'irrigation existant
- Descente eaux de drainage/Surverse
- Fossé existant
- Fossé à créer
- Passage busé
- Regard des vannes
- Hydrant agricole

**Éléments d'habillage :**

- Limite surface emprise du projet
- Niveau d'eau maximum
- Rupture de pente
- Cloture grillagée
- Surface en eau au niveau d'eau maximum
- Surface en fond de l'ouvrage
- Surface enherbée
- D.E.C. (Dispositif d'étanchéité par Géomembrane)
- Accès empierré
- Chemin d'accès

Altimétrie rattachée au NGF IGN 69  
Système de coordonnées LAMBERT 93 CC47

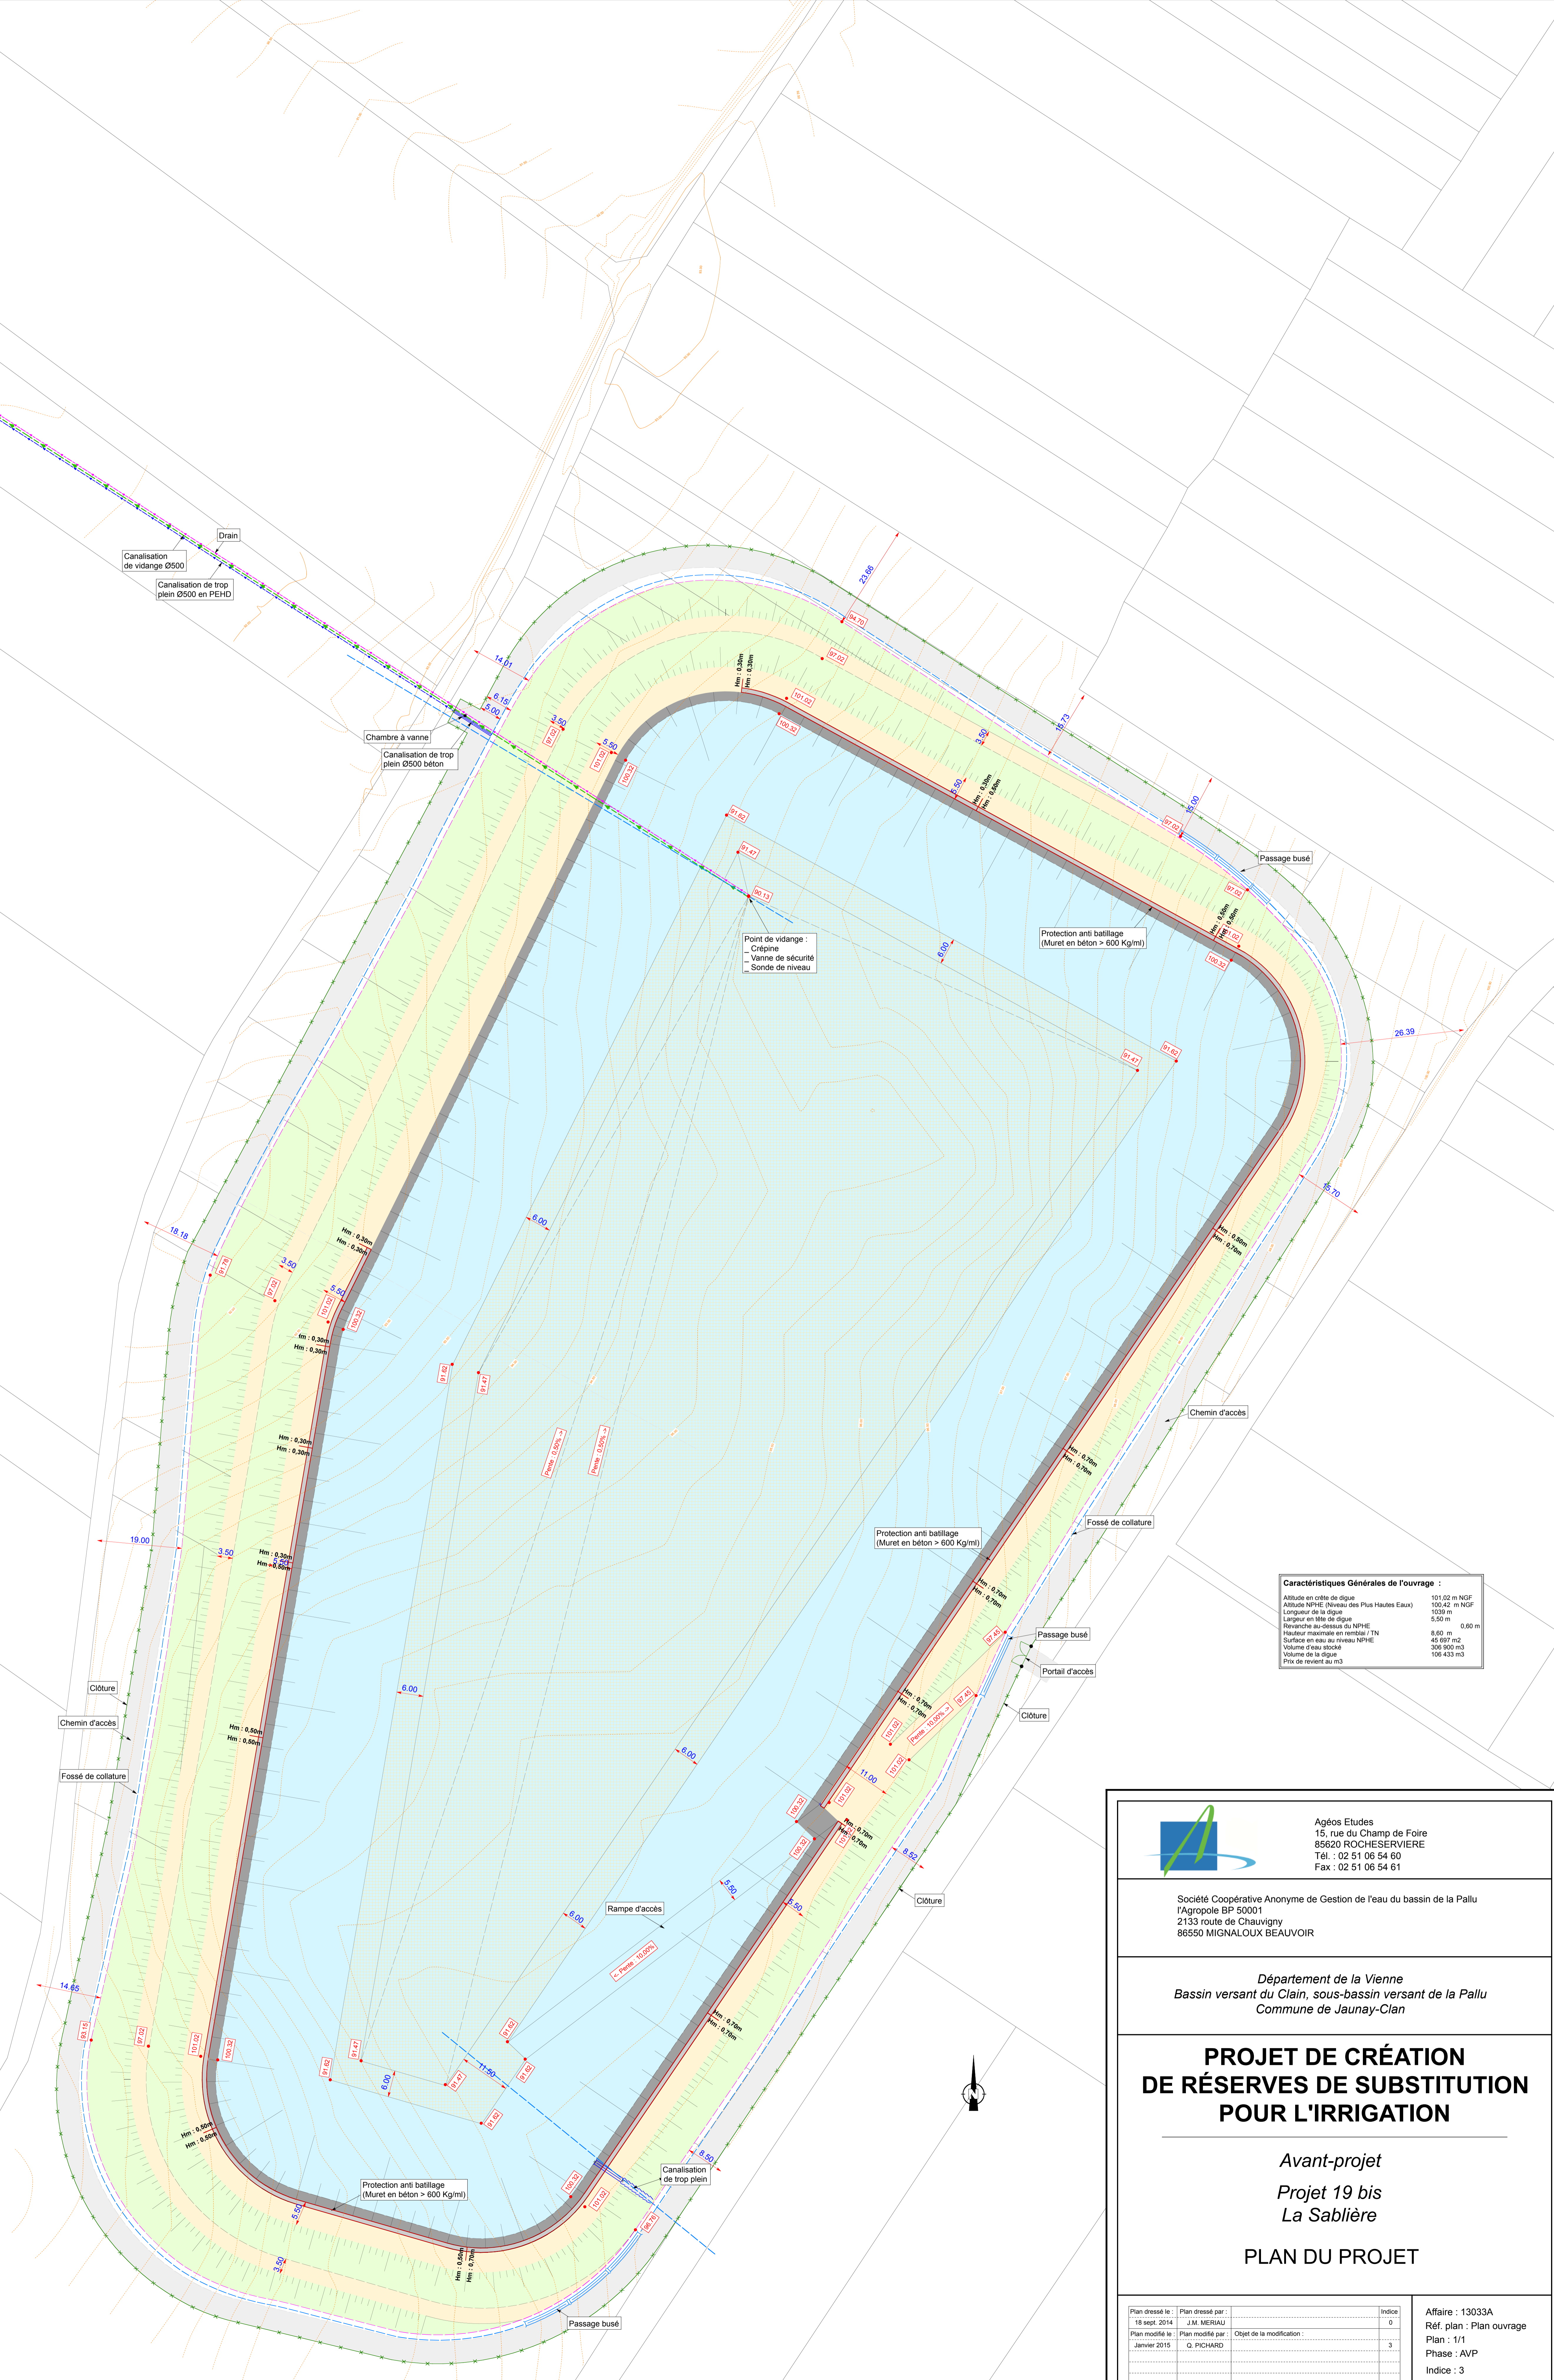

**Caractéristiques Générales de l'ouvrage :**

Altitude en crête de digue	101.02 m NGF
Altitude NPHÉ (Niveau des Plus Hautes Eaux)	100.42 m NGF
Longueur de la digue	1039 m
Longueur en tête de digue	5.00 m
Revanche au-dessus du NPHÉ	0.60 m
Hauteur maximale en remblai TN	8.60 m
Surface en eau au niveau NPHÉ	45 897 m <sup>2</sup>
Volumen d'eau stocké	200 800 m <sup>3</sup>
Volumen de la digue	106 433 m <sup>3</sup>
Plus de renseignements	



Agés Etudes  
15, rue du Champ de Foire  
86500 ROCHE-SERVIÈRE  
Tél. : 02 51 06 54 60  
Fax : 02 51 06 54 61

---

Société Coopérative Anonyme de Gestion de l'eau du bassin de la Pallu  
l'Agropole BP 50001  
21333 route de Chauvigny  
86550 MIGNALOUX BEAUVOIR

---

Département de la Vienne  
Bassin versant du Clain, sous-bassin versant de la Pallu  
Commune de Jaunay-Clan

---

**PROJET DE CRÉATION  
DE RÉSERVES DE SUBSTITUTION  
POUR L'IRRIGATION**

*Avant-projet  
Projet 19 bis  
La Sablière*

**PLAN DU PROJET**

---

Plan dressé le :	Plan dressé par :	Indice :
18 sept. 2014	J.M. MERIAU	0
Plan modifié le :	Plan modifié par :	Objet de la modification :
Janvier 2015	G. PICHARD	
Plan vérifié le :	Plan vérifié par :	

Affaire : 13033A  
Réf. plan : Plan ouvrage  
Plan : 1/1  
Phase : AVP  
Indice : 3

Echelle : 1/500