


PROJET DE CONSTRUCTION D'UN PLAN D'EAU

Commune de Jaunay Clan - Département de la Vienne

Projet n°19bis

CARTE DES RESEAUX DE REMPLISSAGE ET DE DISTRIBUTION

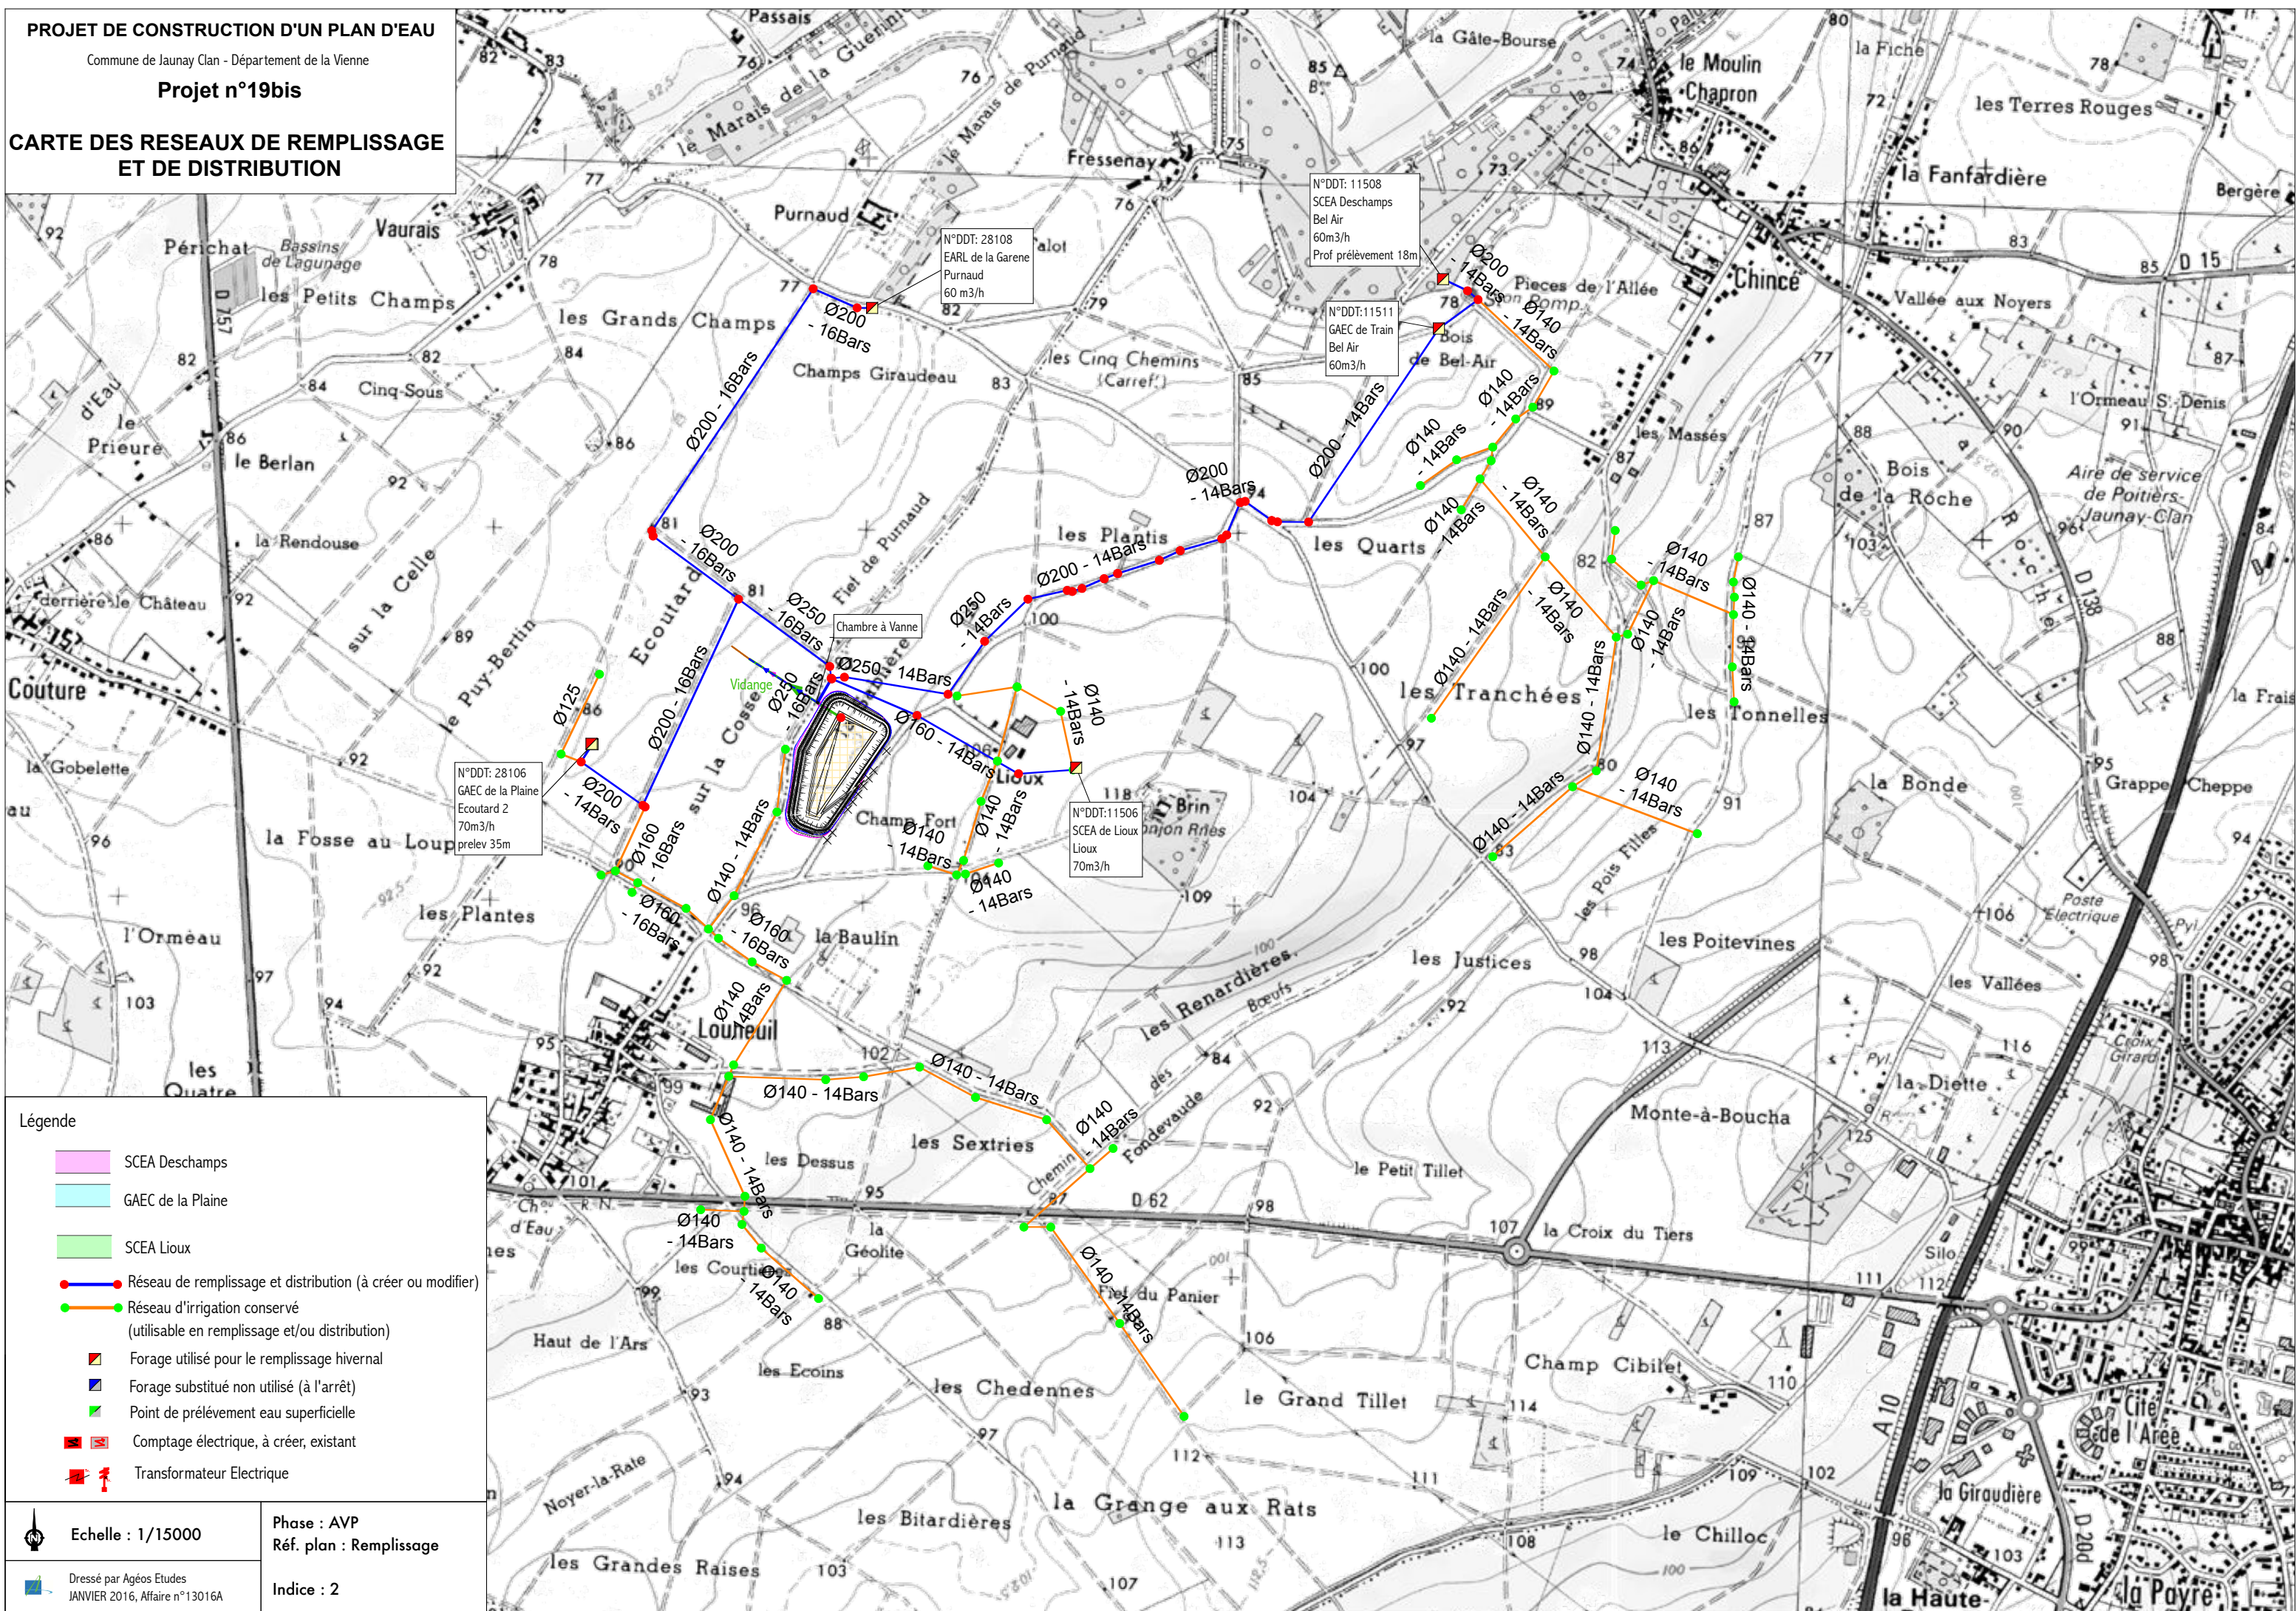

Légende

- SCEA Deschamps
- GAEC de la Plaine
- SCEA Lioux
- Réseau de remplissage et distribution (à créer ou modifier)
- Réseau d'irrigation conservé (utilisable en remplissage et/ou distribution)
- Forage utilisé pour le remplissage hivernal
- Forage substitué non utilisé (à l'arrêt)
- Point de prélèvement eau superficielle
- Comptage électrique, à créer, existant
- Transformateur Electrique

Echelle : 1/15000

Phase : AVP
Réf. plan : Remplissage

Dressé par Agéos Etudes
JANVIER 2016, Affaire n°13016A

Indice : 2