


**COUPE TRANSVERSALE DE LA DIGUE - CANALISATION DE VIDANGE**  
EHELLE : 1/100

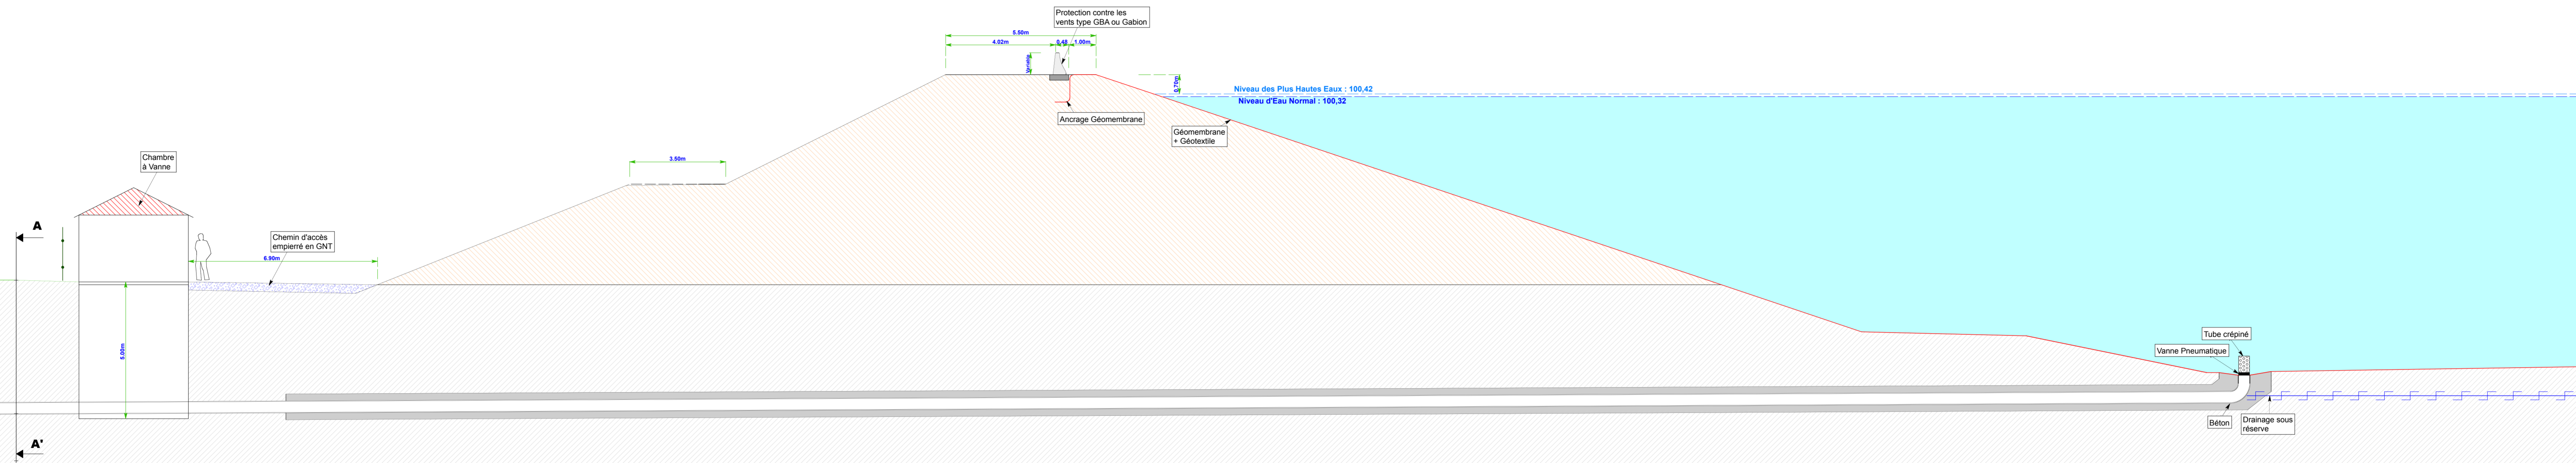

Agéos Etudes  
15, rue du Champ de Foire  
85620 ROCHESERVIÈRE  
Tél. : 02 51 06 54 60  
Fax : 02 51 06 54 61

Société Coopérative Anonyme de Gestion de l'eau du bassin de la Clouère  
l'Agropole BP 50001  
2133 route de Chauvigny  
86550 MIGNALOUX BEAUVOIR

Département de la Vienne  
Bassin versant du Clain, sous-bassin versant de la Pallu

Commune de Jaunay-Clan

**PROJET DE CRÉATION  
DE RÉSERVES DE SUBSTITUTION  
POUR L'IRRIGATION**

Projet 19 bis  
LA SABLIERÈ


**COUPES  
SCHÉMAS DE PRINCIPE**

Plan dressé le :	Plan dressé par :	Indice :
18.Aout 2015	Q. PICHARD	0
Plan modifié le :	Plan modifié par :	Objet de la modification :
Plan vérifié le :	Plan vérifié par :	

Affaire : 13016A  
Réf. plan : Coupes / SP  
Plan : 1/1  
Phase : AVP  
Indice : 1

Echelle : 100

**COUPE TRANSVERSALE DE LA DIGUE - EVACUATEUR DE CRUES**  
EHELLE : 1/100

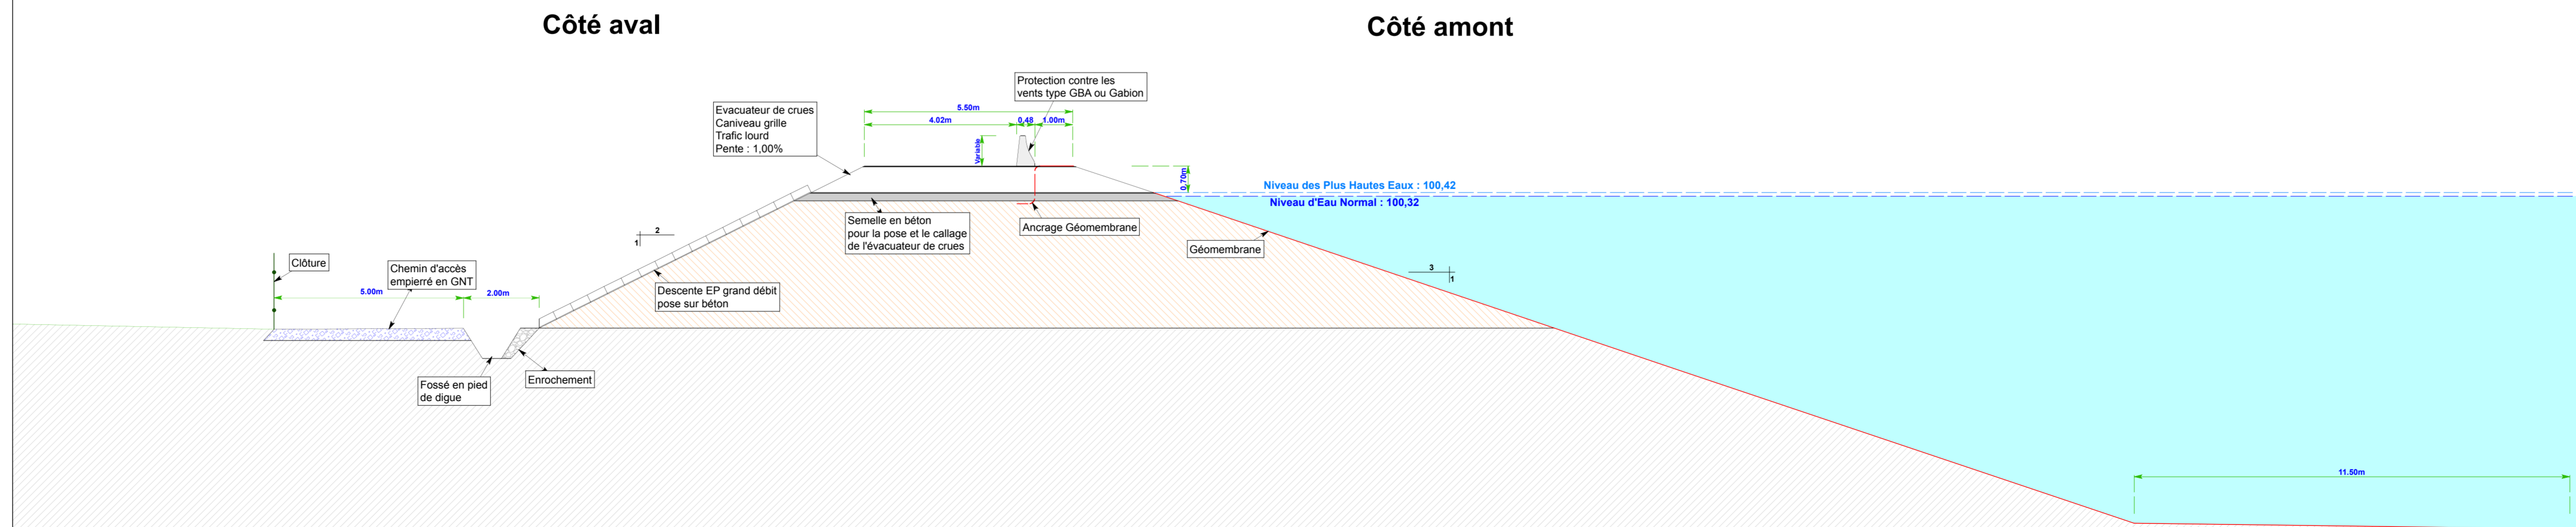

**VUE EN COUPE AA' DES CANALISATIONS  
DE VIDANGE TROP PLEIN ET DE DRAINAGE**  
Echelle : 1/50

