


CARTE DES RESEAUX DE REMPLISSAGE ET DE DISTRIBUTION

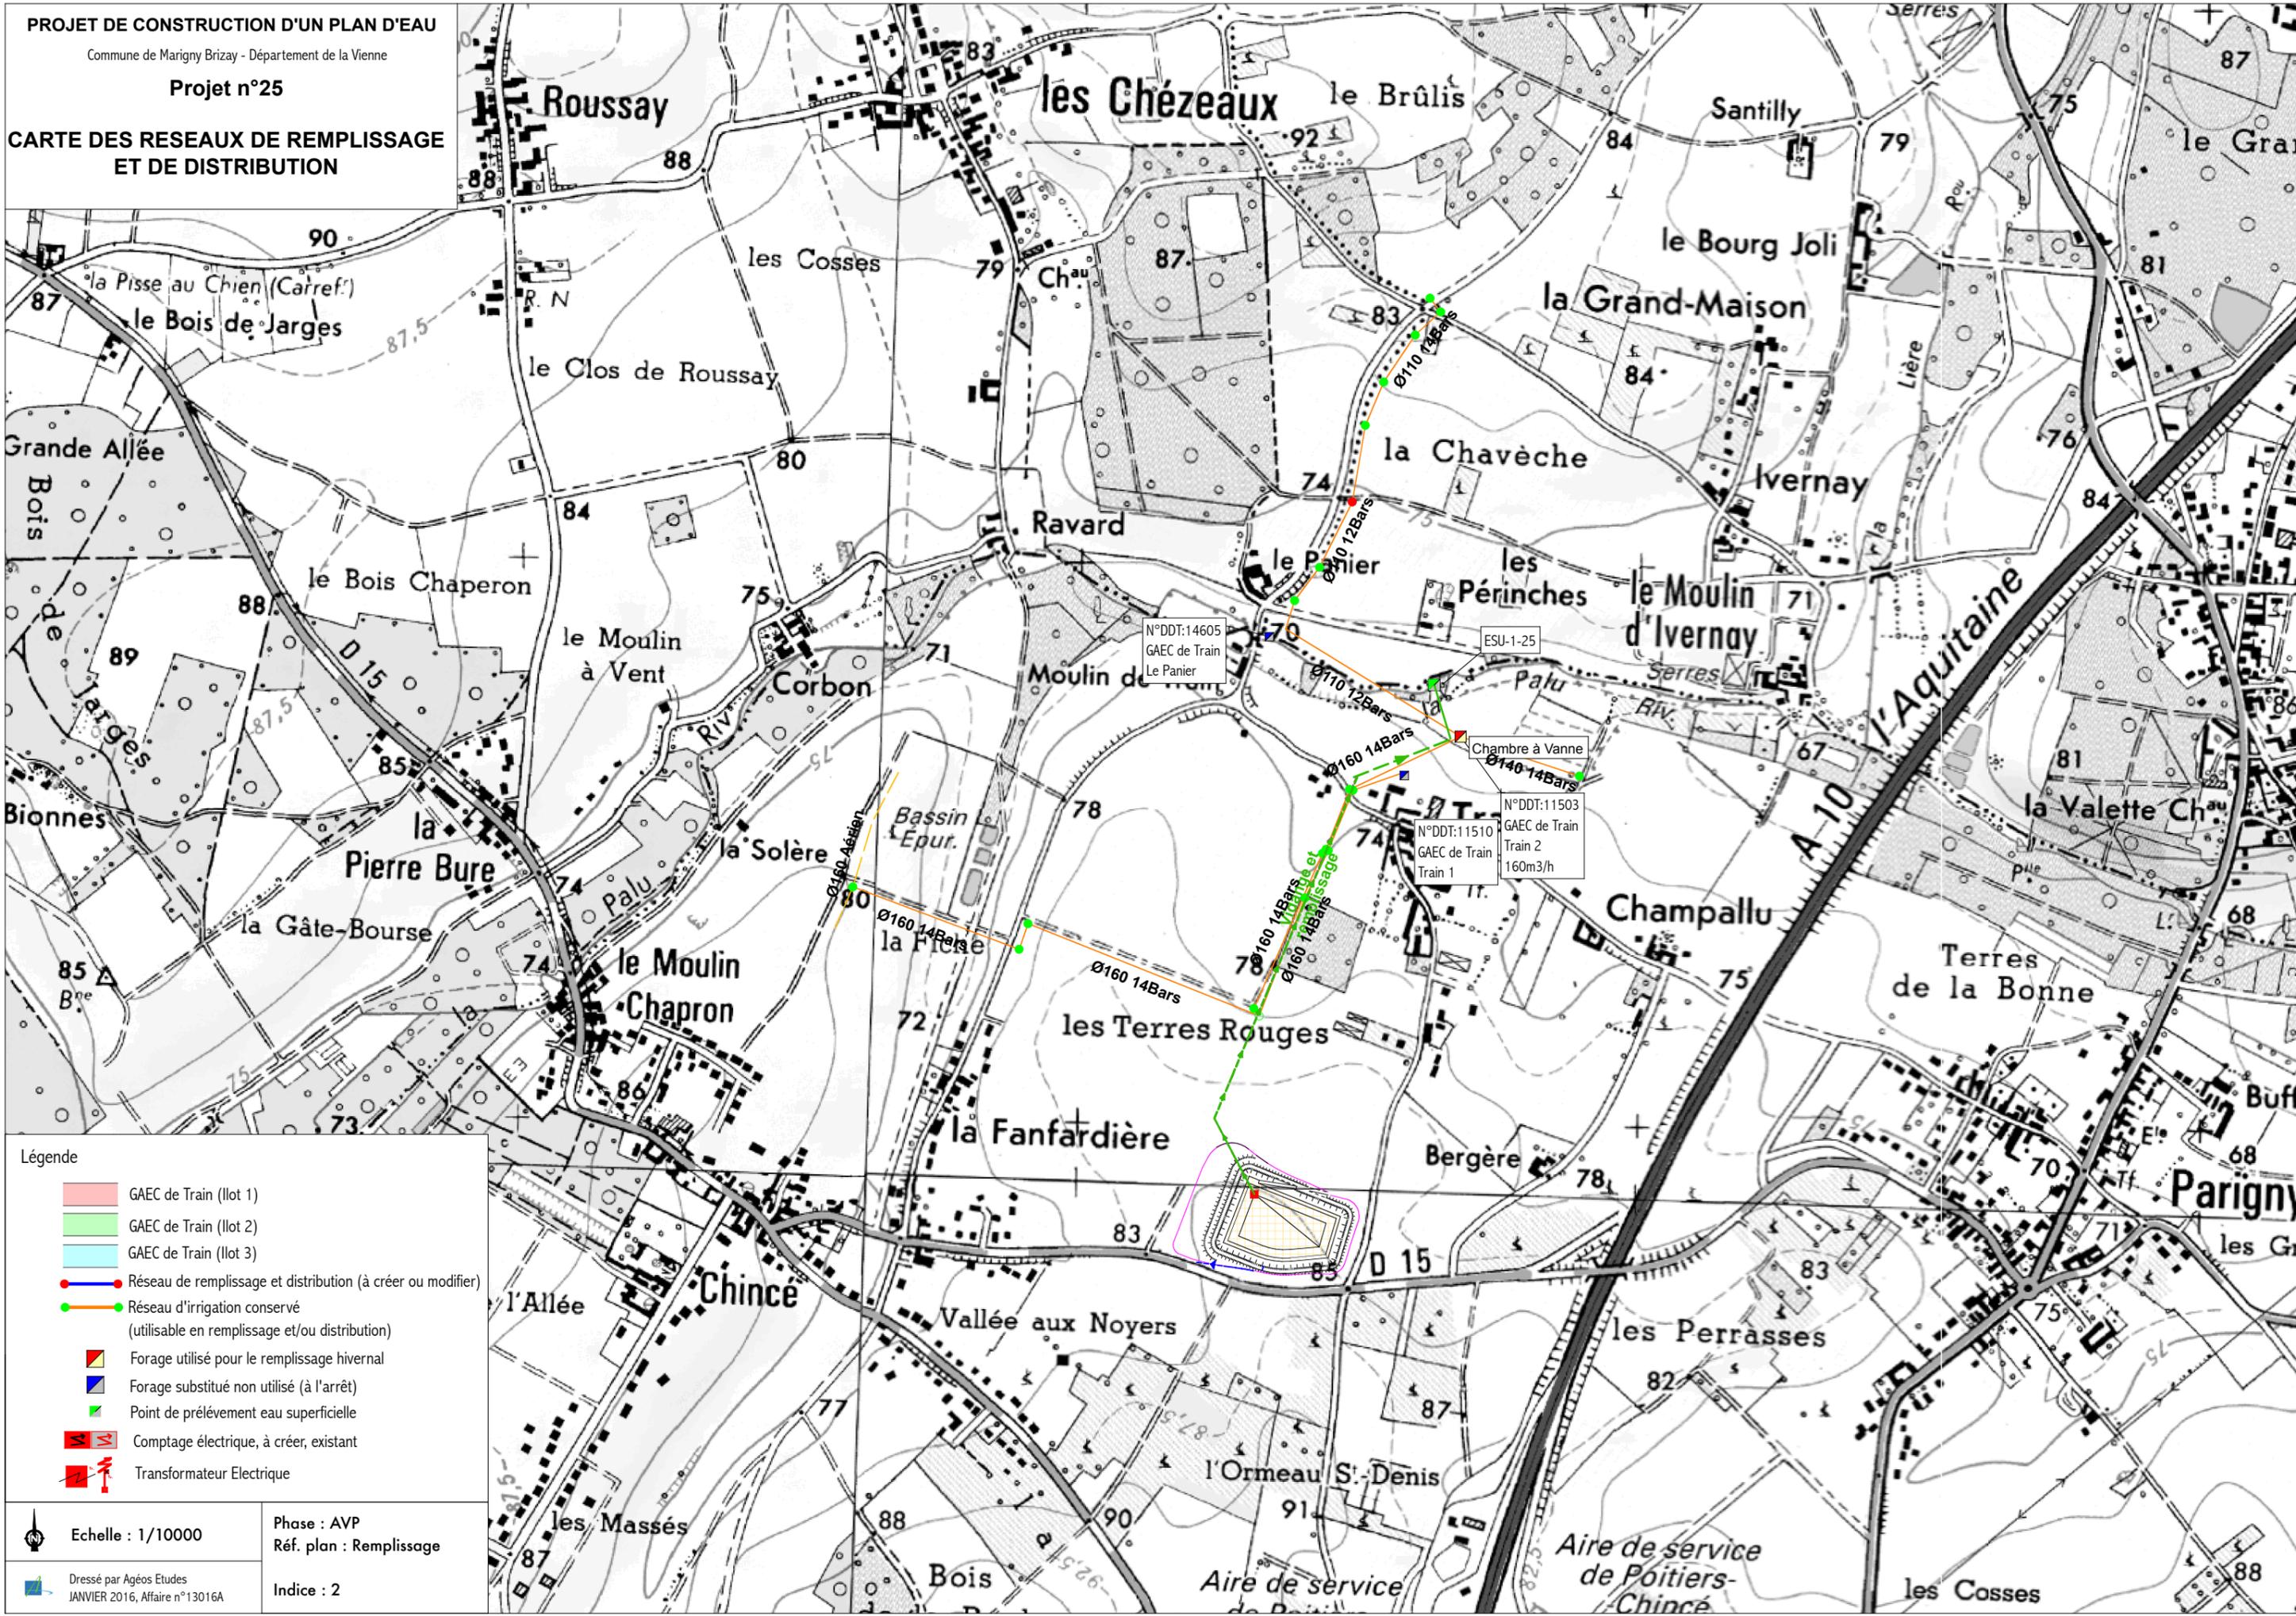

Légende

- GAEC de Train (Ilot 1)
- GAEC de Train (Ilot 2)
- GAEC de Train (Ilot 3)
- Réseau de remplissage et distribution (à créer ou modifier)
- Réseau d'irrigation conservé (utilisable en remplissage et/ou distribution)
- Forage utilisé pour le remplissage hivernal
- Forage substitué non utilisé (à l'arrêt)
- Point de prélèvement eau superficielle
- Comptage électrique, à créer, existant
- Transformateur Electrique

Echelle : 1/10000

Phase : AVP
Réf. plan : Remplissage

Dressé par Agéos Etudes
JANVIER 2016, Affaire n°13016A

Indice : 2