


COUPE TRANSVERSALE DE LA DIGUE - CANALISATION DE VIDANGE
ECHELLE : 1/100

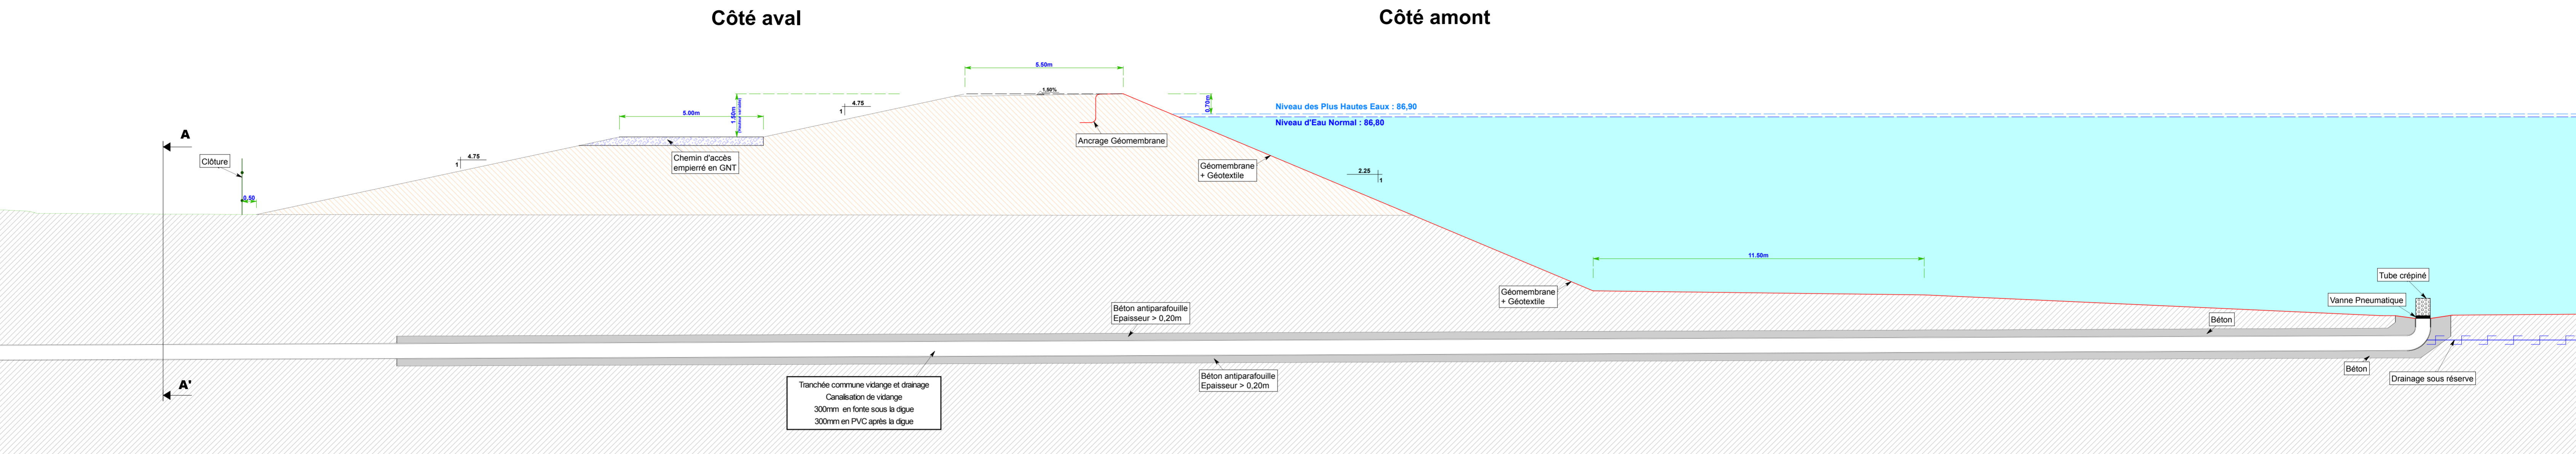

Agéos Etudes
15, rue du Champ de Foire
85620 ROCHESERVIERE
Tél. : 02 51 06 54 60
Fax : 02 51 06 54 61

Société Coopérative Anonyme de Gestion de l'eau du bassin de la Clouère
l'Agropole BP 50001
2133 route de Chauvigny
86550 MIGNALOUX BEAUVOIR

Département de la Vienne
Bassin versant du Clain, sous-bassin versant de la Pallu

Commune de Jaunay-Clan

PROJET DE CRÉATION DE RÉSERVES DE SUBSTITUTION POUR L'IRRIGATION

Projet 25
Les Terres Rouges


COUPES
SCHÉMAS DE PRINCIPE

Plan dressé le :	Plan dressé par :	Indice :
18 Aout 2015	Q. PICHARD	0
Plan modifié le :	Plan modifié par :	Objet de la modification :
Plan vérifié le :	Plan vérifié par :	

Affaire : 13016A
Réf. plan : Coupes / SP
Plan : 1/1
Phase : AVP
Indice : 1

Echelle : 100

VUE EN COUPE DES CANALISATIONS
DE VIDANGE ET DE DRAINAGE
Echelle : 1/50

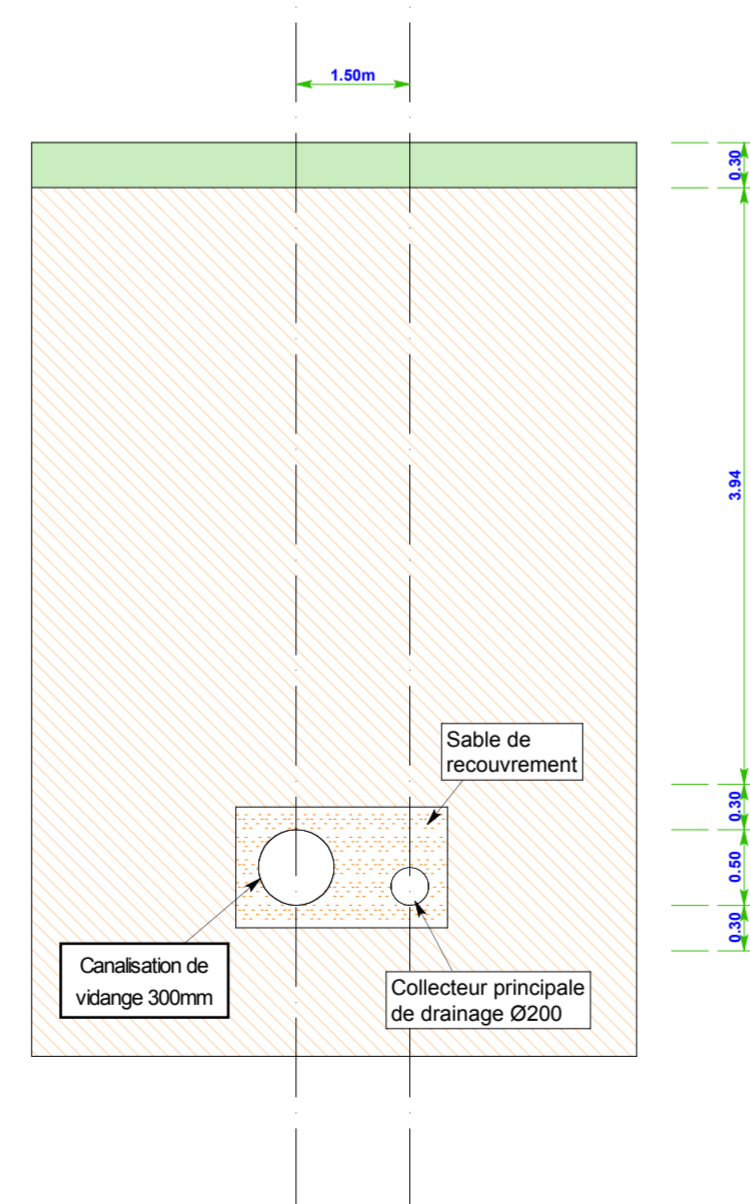

COUPE TRANSVERSALE DE LA DIGUE - EVACUATEUR DE CRUES
ECHELLE : 1/100

