


Raccordement gaz nouvelle chaufferie

EXISTANT PROJÉT

Réseau gaz existant

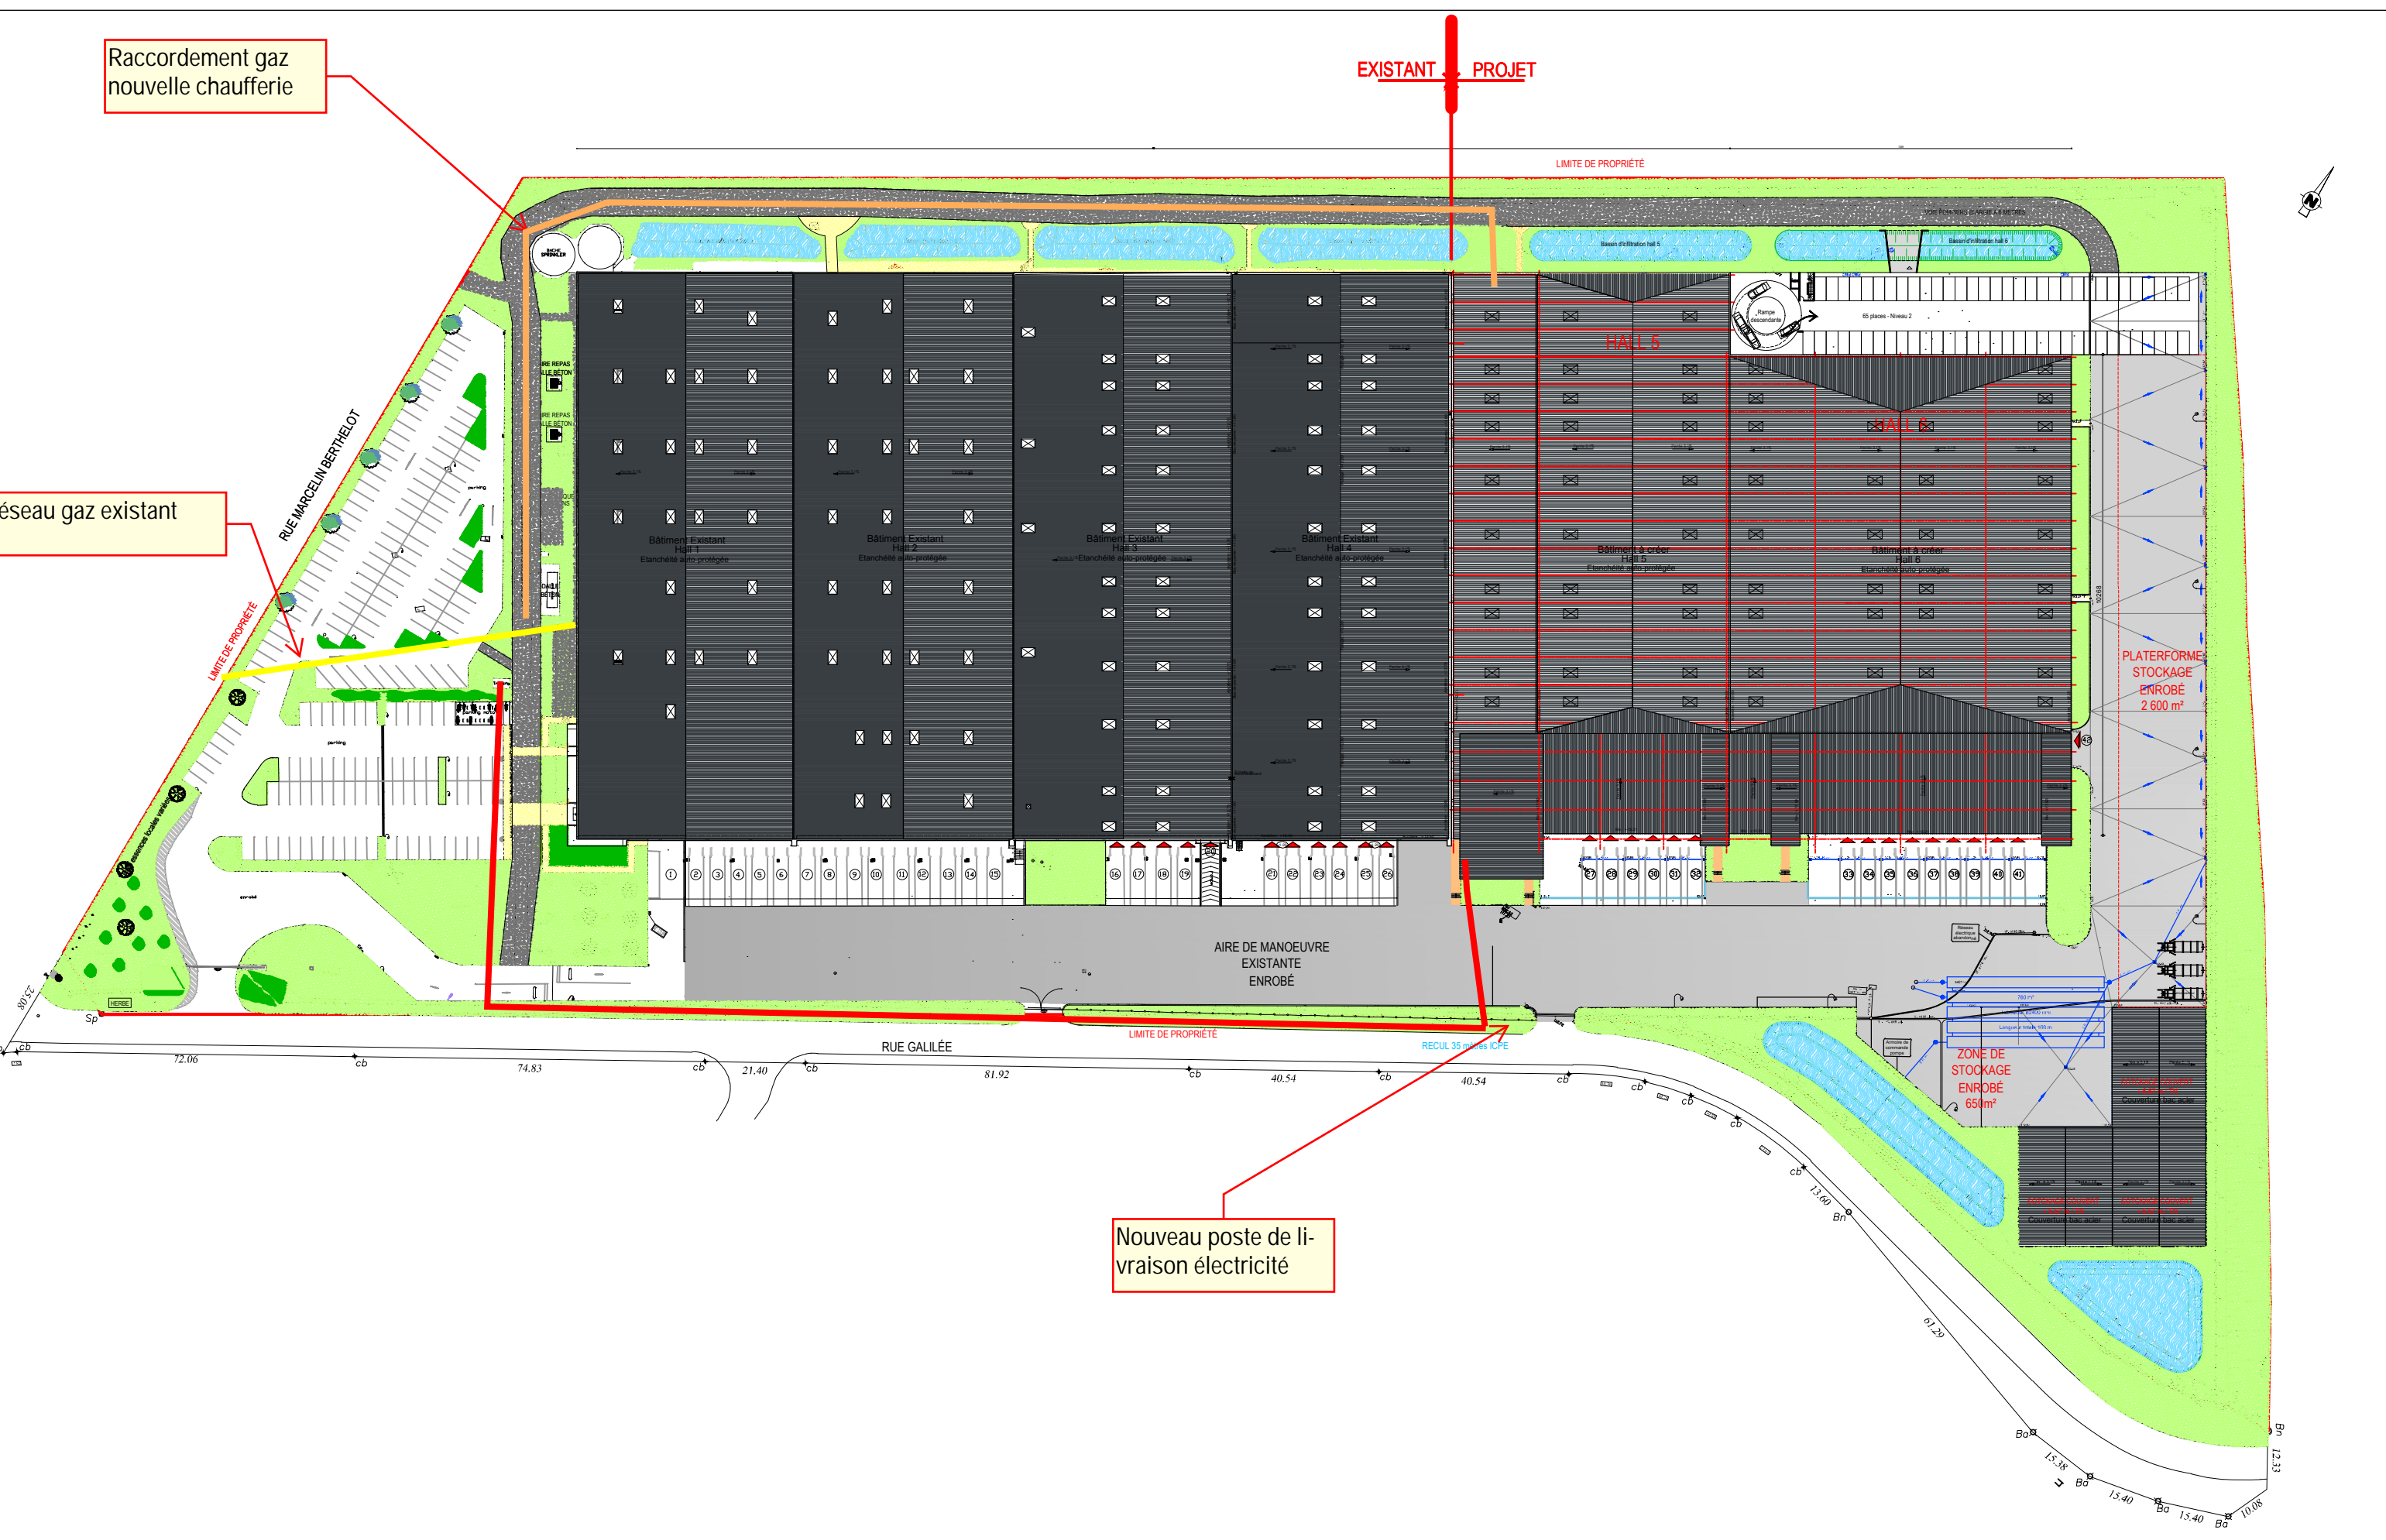

Nouveau poste de livraison électricité