

Commune - Experts Fonciers  
SELARL BRANTLY-LACAZE


**BRANTLY - LACAZE**  
SELARL de Géomètres-Experts Fonciers

Département de la VIENNE


**Commune de LA CHAPELLE BÂTON**

Lieu dit "Le Cimetière"

Parcelles section E n° 725 et 730

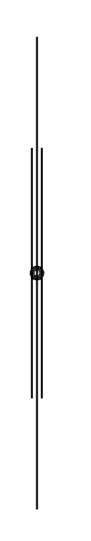

# PLAN TOPOGRAPHIQUE

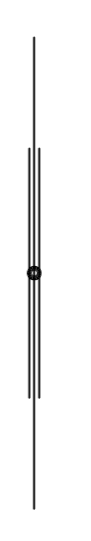

**ECHELLE : 1/500**

Ce plan a été l'objet d'un report uniquement des éléments visibles des réseaux existants sur le terrain.

Coordonnées : RATTACHEES AU RGF 93 PROJECTION LAMBERT CC47 (Zone 6)  
Altitude NGF IGN 69 (rattachée par G.P.S système TERIA)

RCS ANGERS - N° de SIREN : 350022973 - SELARL de Géomètres-Experts BRANTLY LACAZE au capital de 25000 Euros  
- inscrit auprès de l'ORF (régime des Pays de Loire - N° de TVA : FR25022973)

Date terrain : 10/07/2019  
Date édition : 19/07/2019  
Dossier n° 819120 - BAMB

Experte Fonciers, Bourgeois  
Concepteur - Révision en matière  
Espaces Immobilières  
Déclaration Préalable - Permis d'aménager  
Lévi Topographique - Aménagement Urbain  
Etude Paysagère - VRD  
Méthode d'œuvre en Infrastructures  
Topométrie de Précision  
Aménagement Foncier Agricole et Forestier

**MONTLOUIS-SUR-LOIRE (Permanence)**  
72, rue du Maréchal Foch  
42100 MONTLOUIS-SUR-LOIRE  
tours@brantly-lacaze.com


**POITIERS (Agence)**  
12, rue Eugène Chevrel  
42100 POITIERS  
tel. 02 41 12 21 11  
psl@brantly-lacaze.com

**BRESSUIRE (Agence)**  
10, rue des Courances  
37500 CHINON  
tel. 02 47 93 04 03  
chiron@brantly-lacaze.com

**CHINON (Agence)**  
10, rue des Courances  
37500 CHINON  
tel. 02 47 93 04 03  
chiron@brantly-lacaze.com

**LOCHES (Agence)**  
19, rue des Landes  
37801 LOCHES Cedex  
tel. 02 47 99 05 85  
loches@brantly-lacaze.com

**SAUMUR (Siège social)**  
48, rue du Maréchal Lédier - BP 103  
49413 SAUMUR Cedex  
Fax: 02 41 51 55 50  
saumur@brantly-lacaze.com

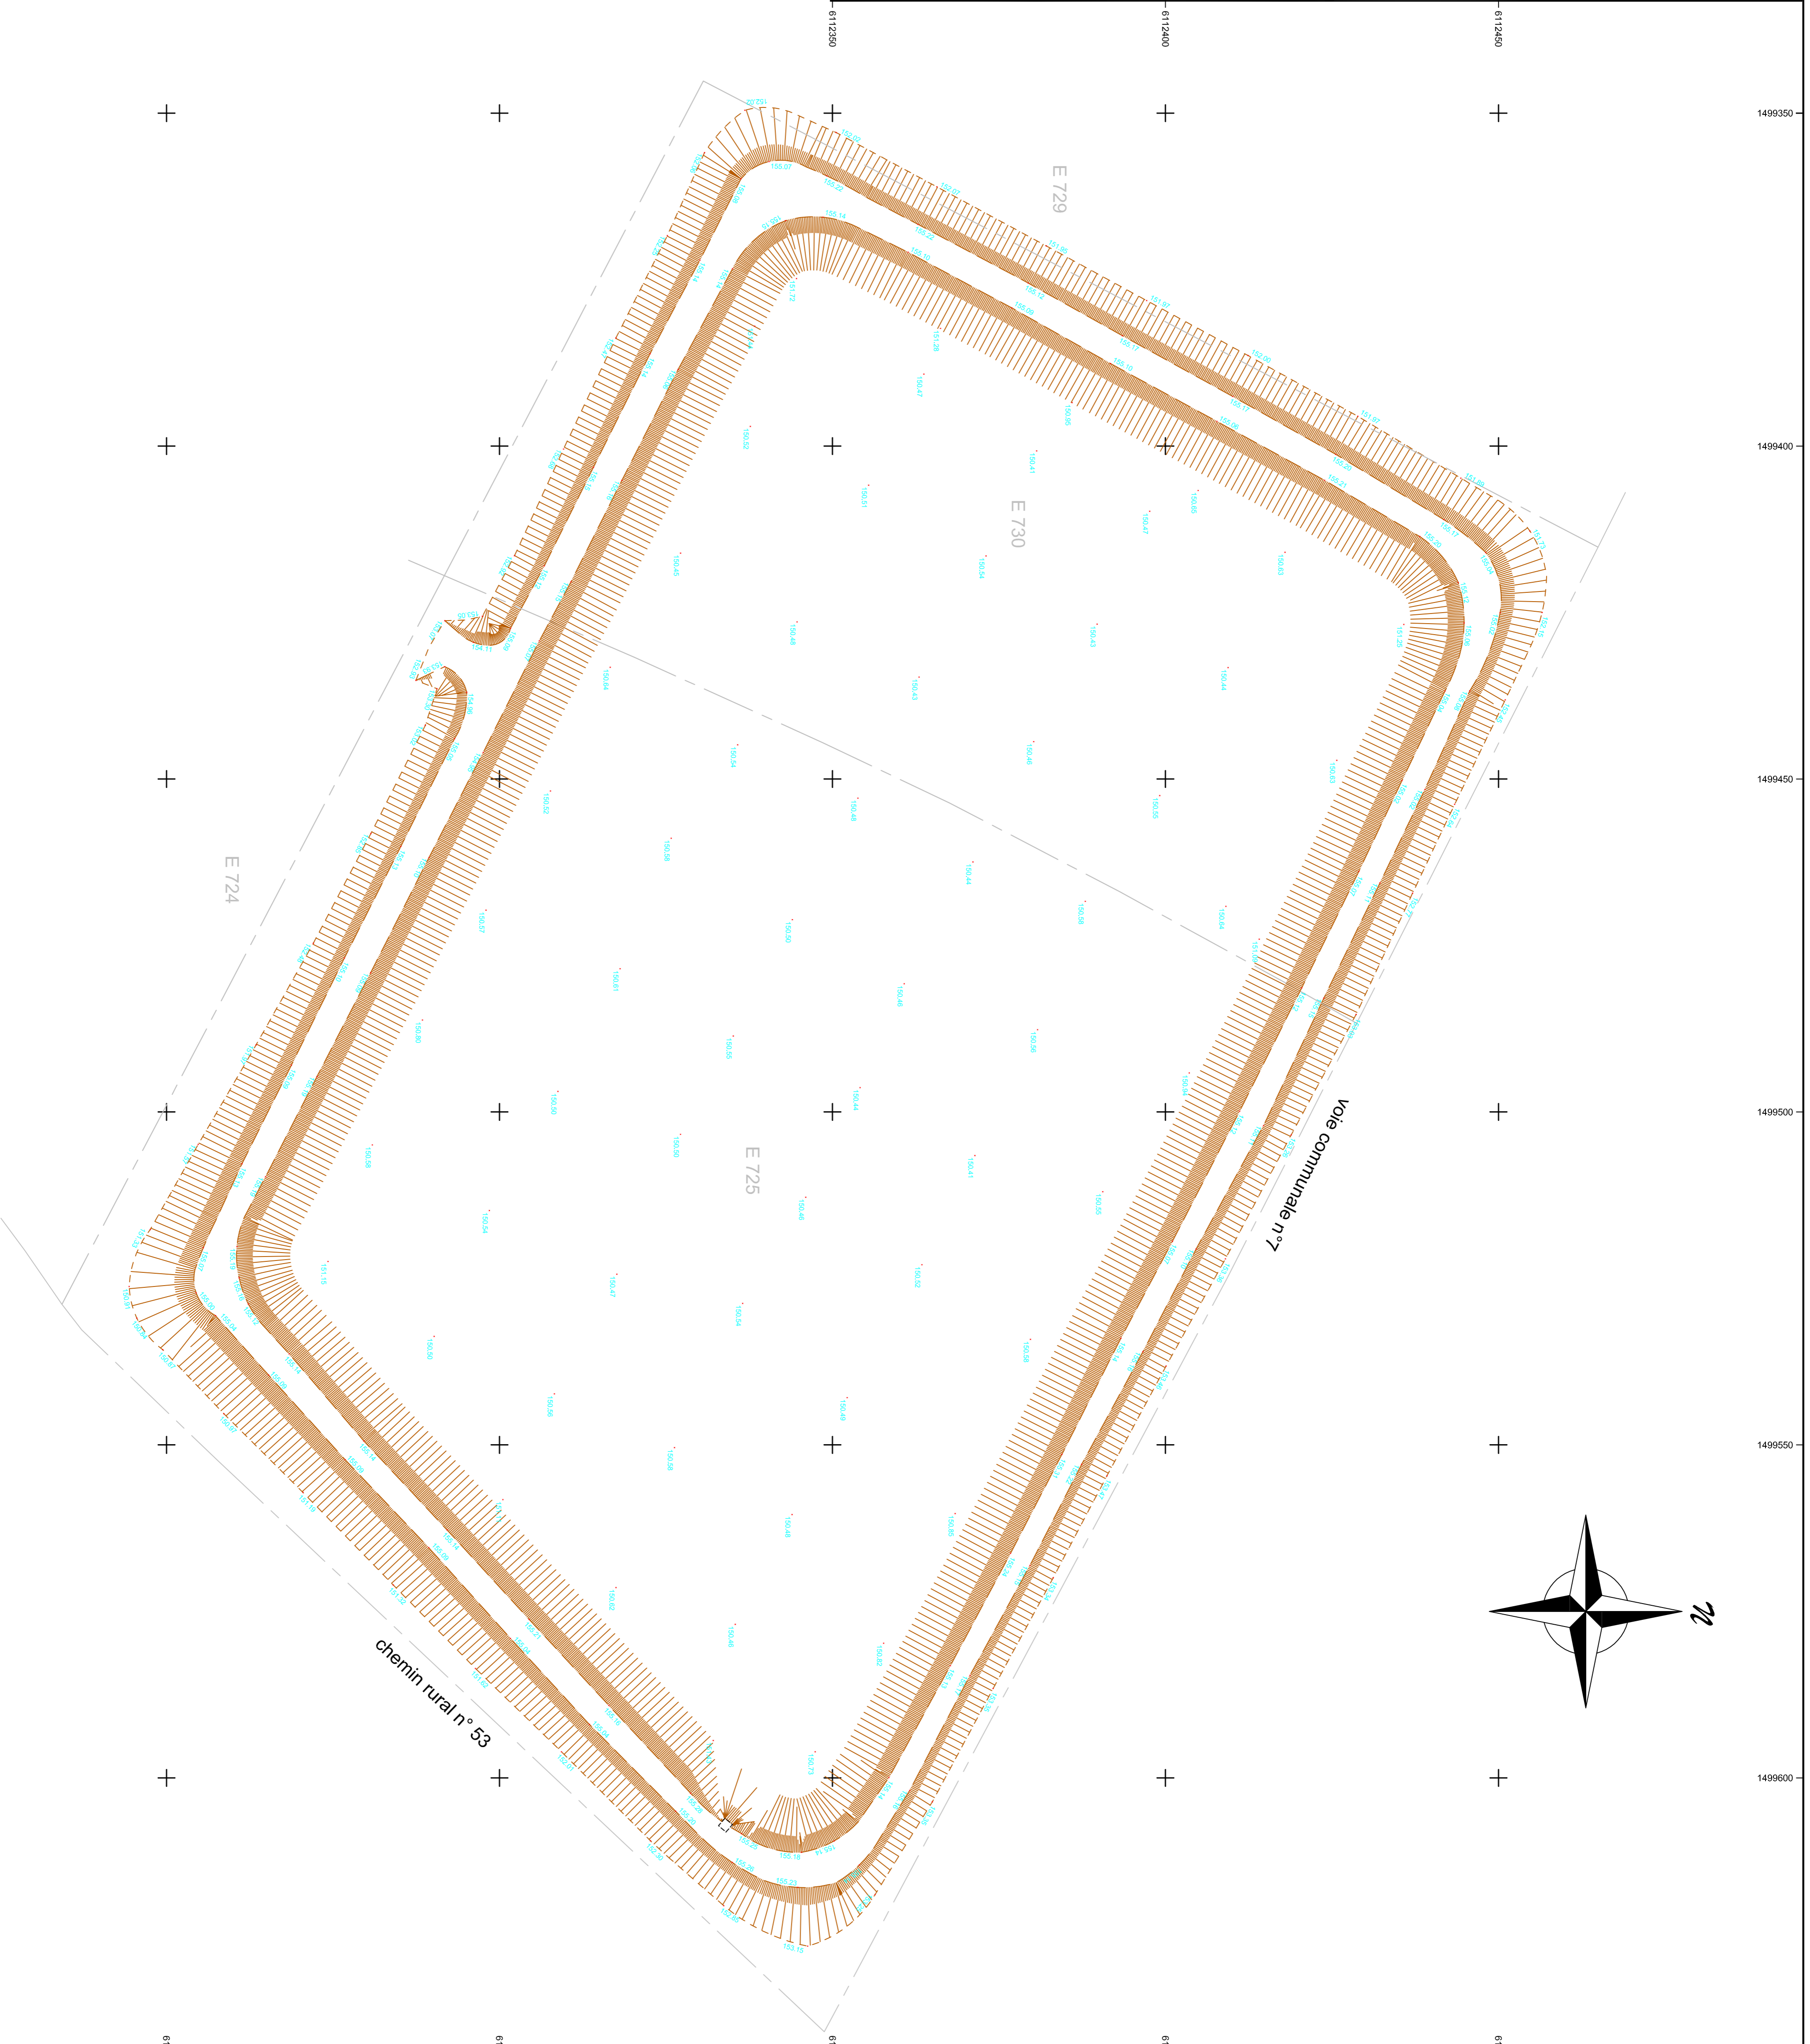

## LEGENDE

- 100,48 Point de niveau
- Talus
- Application cadastrale, tracé figuratif

1499250 1499300 1499350 1499400 1499450 1499500 1499550 1499600

1499250 1499300 1499350 1499400 1499450 1499500 1499550 1499600

6112290 6112300

6112300 6112350

6112350 6112400

6112400 6112450

6112450 6112500

6112500 6112550

6112290 6112300

6112300 6112350

6112350 6112400

6112400 6112450

6112450 6112500

6112500 6112550