


# Réseau RIA zone 1

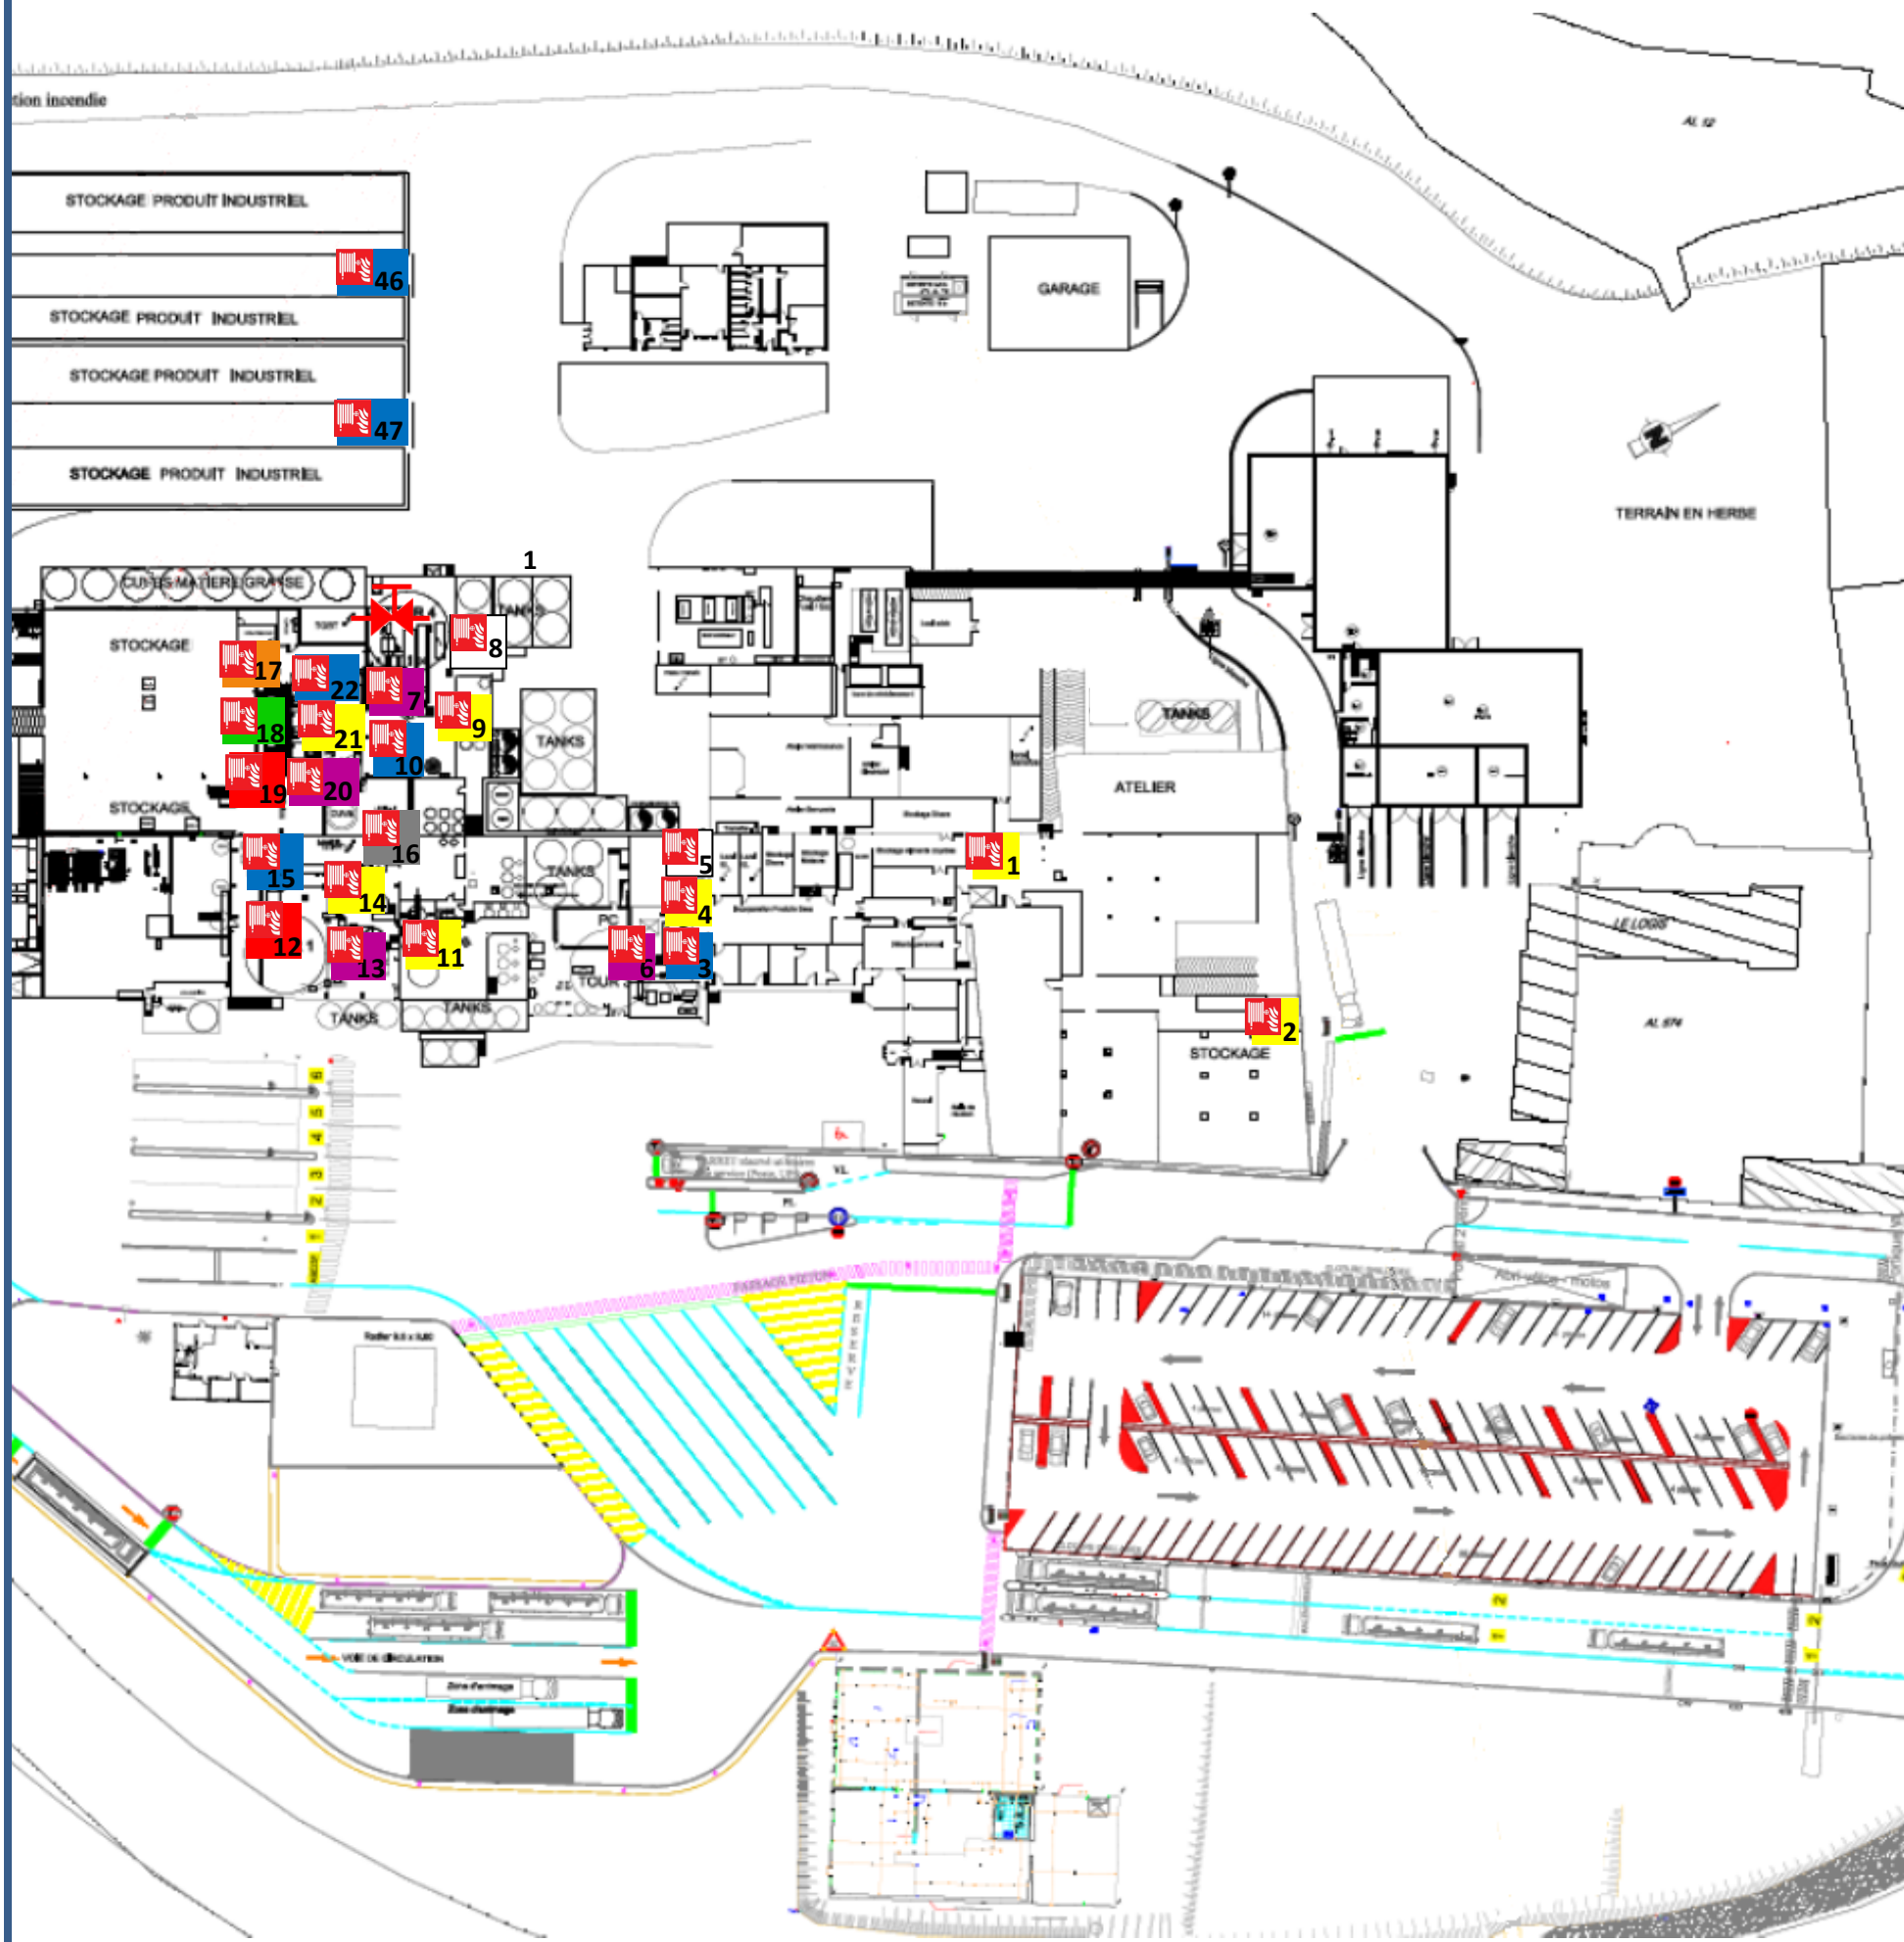

## Légende :



RIA

1

Numéro du RIA



Vanne de mise hors en gel

Secteur	Localisation RIA	N° étage	N° RIA
Administratif	face au monte charge	R+1	1
	face aux archives	R+1	2
Tour 3	à côté du lit vibrant	RDC	3
	à côté de l'escalier tour 3	R+1	4
	usine 3	1/2 niveau après R+1	5
Tour 4	usine 3	R+2	6
		R+2	7
	usine 4	1/2 niveau après R+1	8
		R+1	9
	usine 4 - à côté de l'escalier	RDC	10
Tour 2	usine 2	R+1	11
Zone sous sol	sous sol face au CIP n°1	R-1	16
Tour 1	usine 1	R+3	12
		R+2	13
		R+1	14
	usine 1 - à côté de l'escalier	RDC	15
Ensachage	à côté de l'escalier	R+5	17
		R+4	18
		R+3	19
		R+2	20
		R+1	21
	à côté du local C électrique	RDC	22
Hangar de stockage	stock big bag hangar n°4	RDC	46
	stock big bag hangar n°3	RDC	47