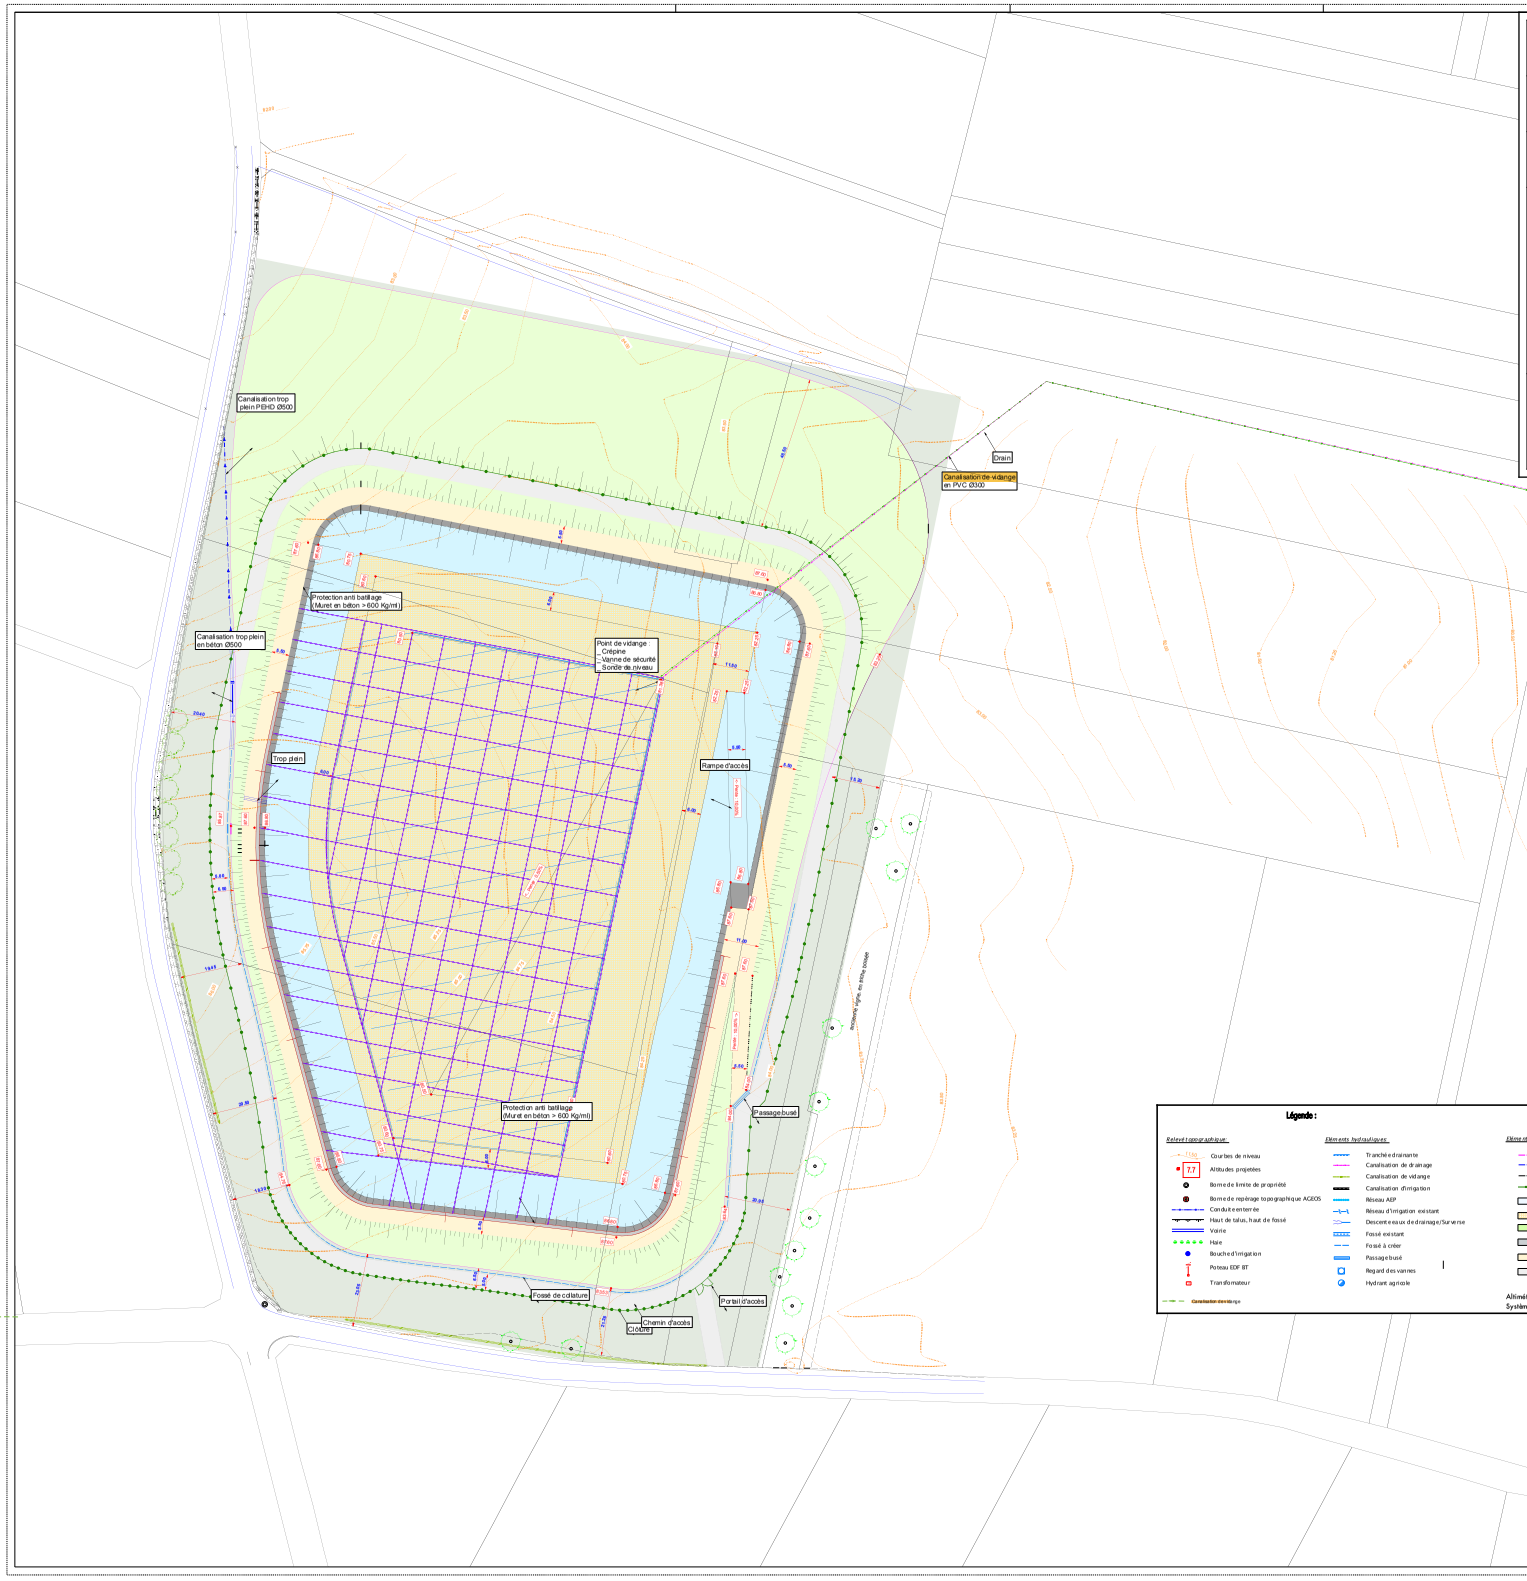

Légende :

Relevé topographique:

- Courbes de niveau
- 7.7 Altitudes projetées
- Borne de limite de propriété
- Borne de repérage topographique AGEOS
- Conduite enterrée
- Haut de talus, haut de fossé
- Voirie
- Haie
- Bouche d'irrigation
- Poteau EDF BT
- Transformateur

Eléments hydrauliques:

- Tranchée drainante
- Canalisation de drainage
- Canalisation de vidange
- Canalisation d'irrigation
- Réseau AEP
- Réseau d'irrigation existant
- Descente eaux de drainage/Surverse
- Fossé existant
- Fossé à créer
- Passage busé
- Regard des vannes
- Hydrant agricole

Eléments d'habillage:

- Limite surface emprise du projet
- Niveau d'eau maximum
- Rupture de pente
- Clôture grillagée
- Surface en eau au niveau d'eau maximum
- Surface en fond de l'ouvrage
- Surface enherbée
- D.E.G. (Dispositif d'étanchéité par Géomembrane)
- Accès empierré
- Chemin d'accès

Canalisation de vidange

Altimétrie rattachée au NGF IGN 69
Système de coordonnées LAMBERT 93 CC47

Agéos Etudes
15, rue du Champ de Foire
85620 ROCHESERVIERE
Tél. : 02 51 06 54 60
Fax : 02 51 06 54 61

Société Coopérative Anonyme de Gestion de l'eau du bassin de la Pallu
l'Agropole BP 50001
2133 route de Chauvigny
86550 MIGNALOUX BEAUVOIR

Département de la Vienne
Bassin versant du Clain, sous-bassin versant de la Pallu
Commune de Jaunay-Clan

PROJET DE CRÉATION DE RÉSERVES DE SUBSTITUTION POUR L'IRRIGATION

Avant-projet

Projet 25
Les Terres Rouges

PLAN DE L'AVANT-PROJET

Plan dessiné le :	Plan dessiné par :		Indice
Juin 2015	G. PICHARD		5
Plan modifié le :	Plan modifié par :	Objet de la modification :	
Plan vérifié le :	Plan vérifié par :		

Affaire : 13033A
Réf. plan : Plan Ouvrage
Plan : 1/1
Phase : AVP
Indice : 5

Echelle : 1/500