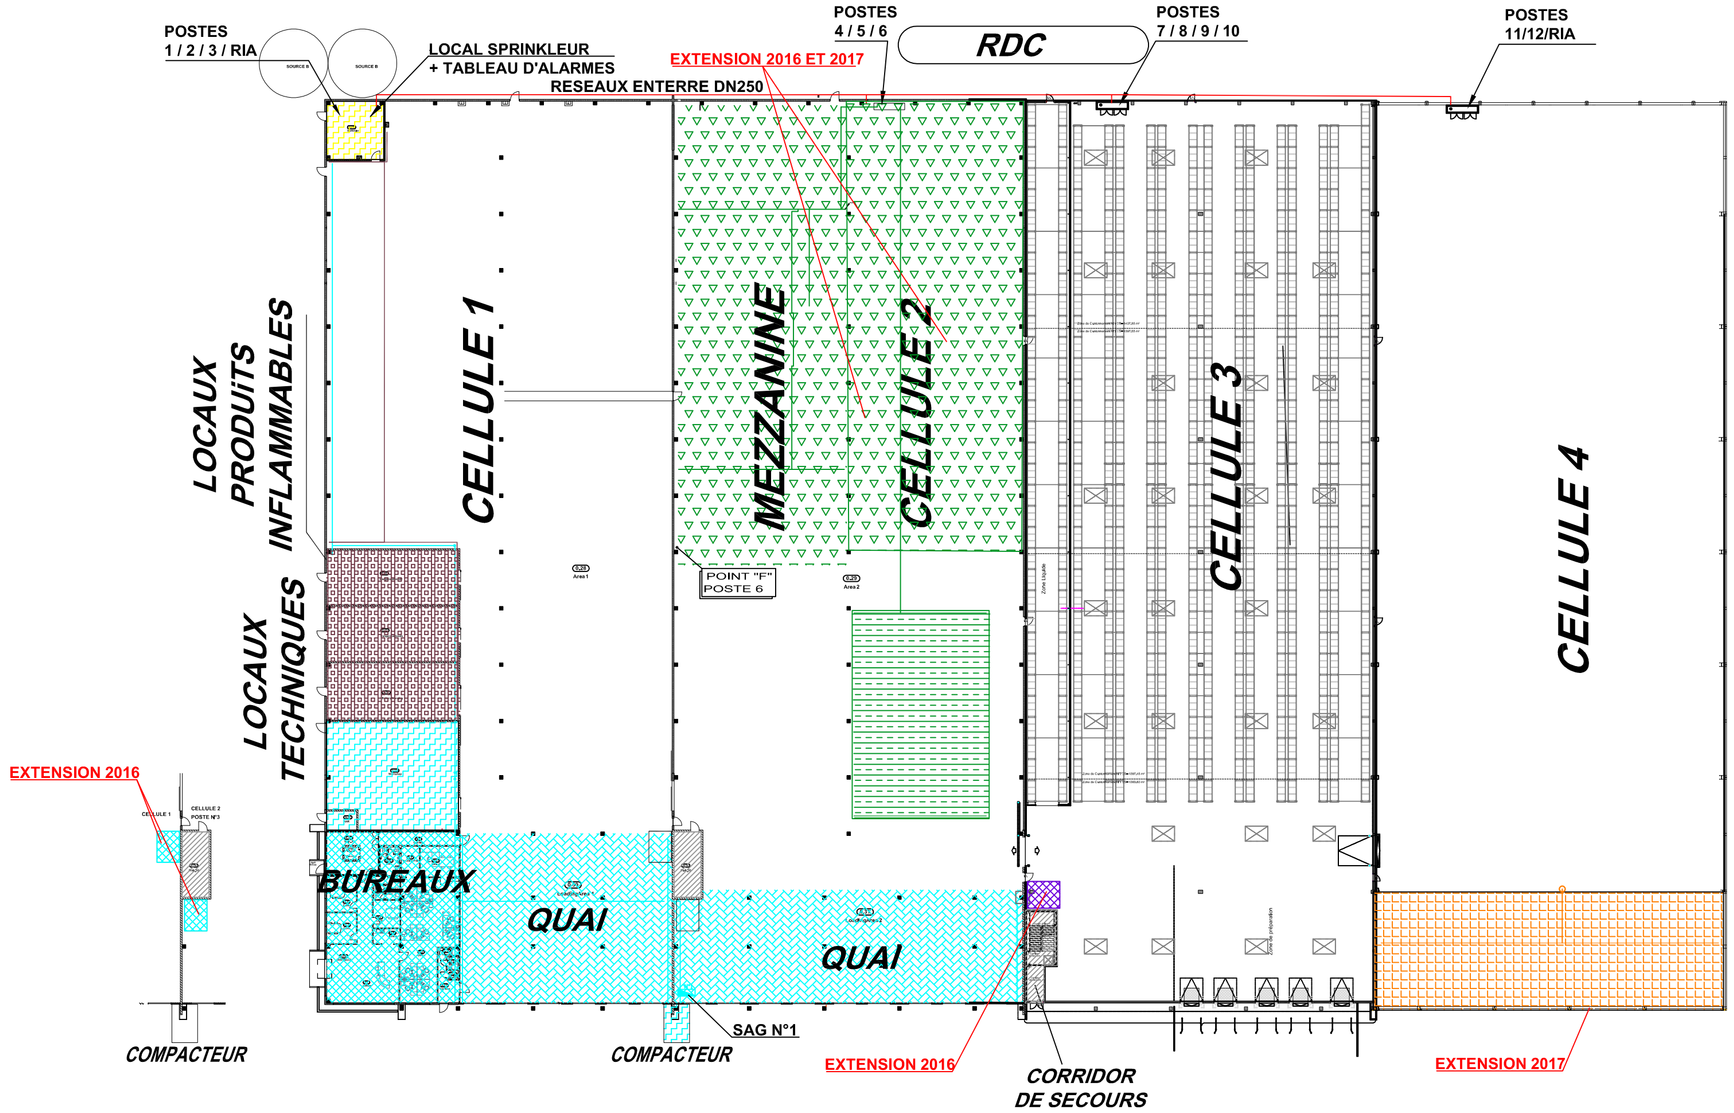

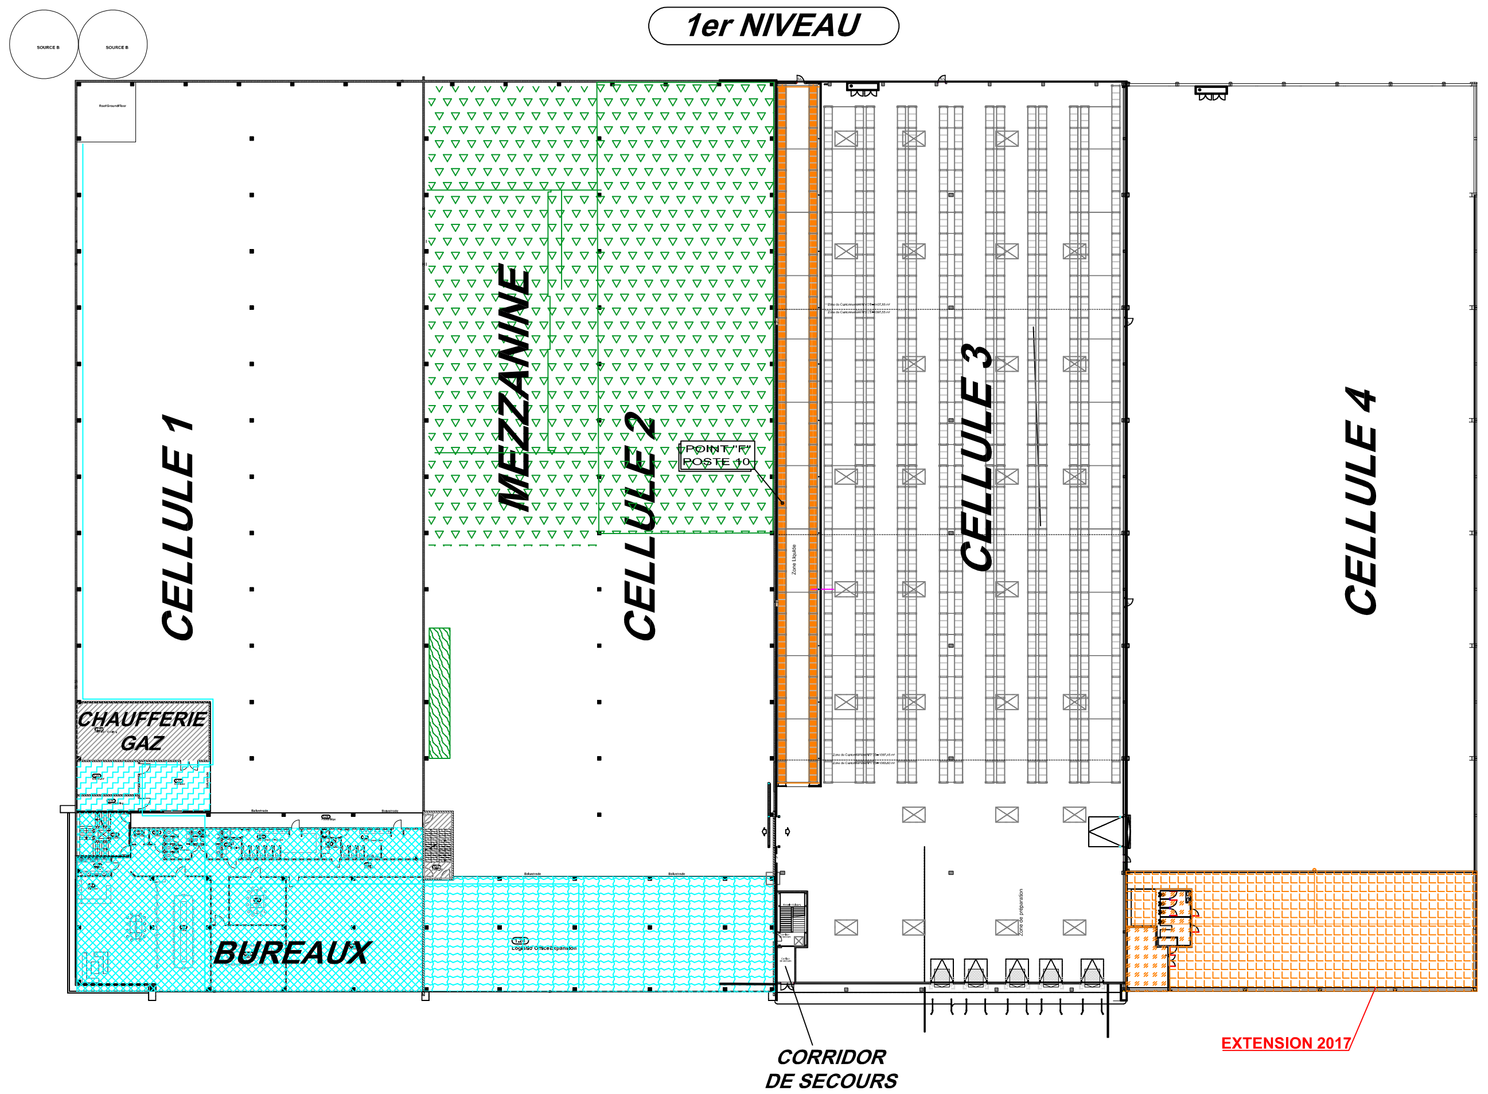

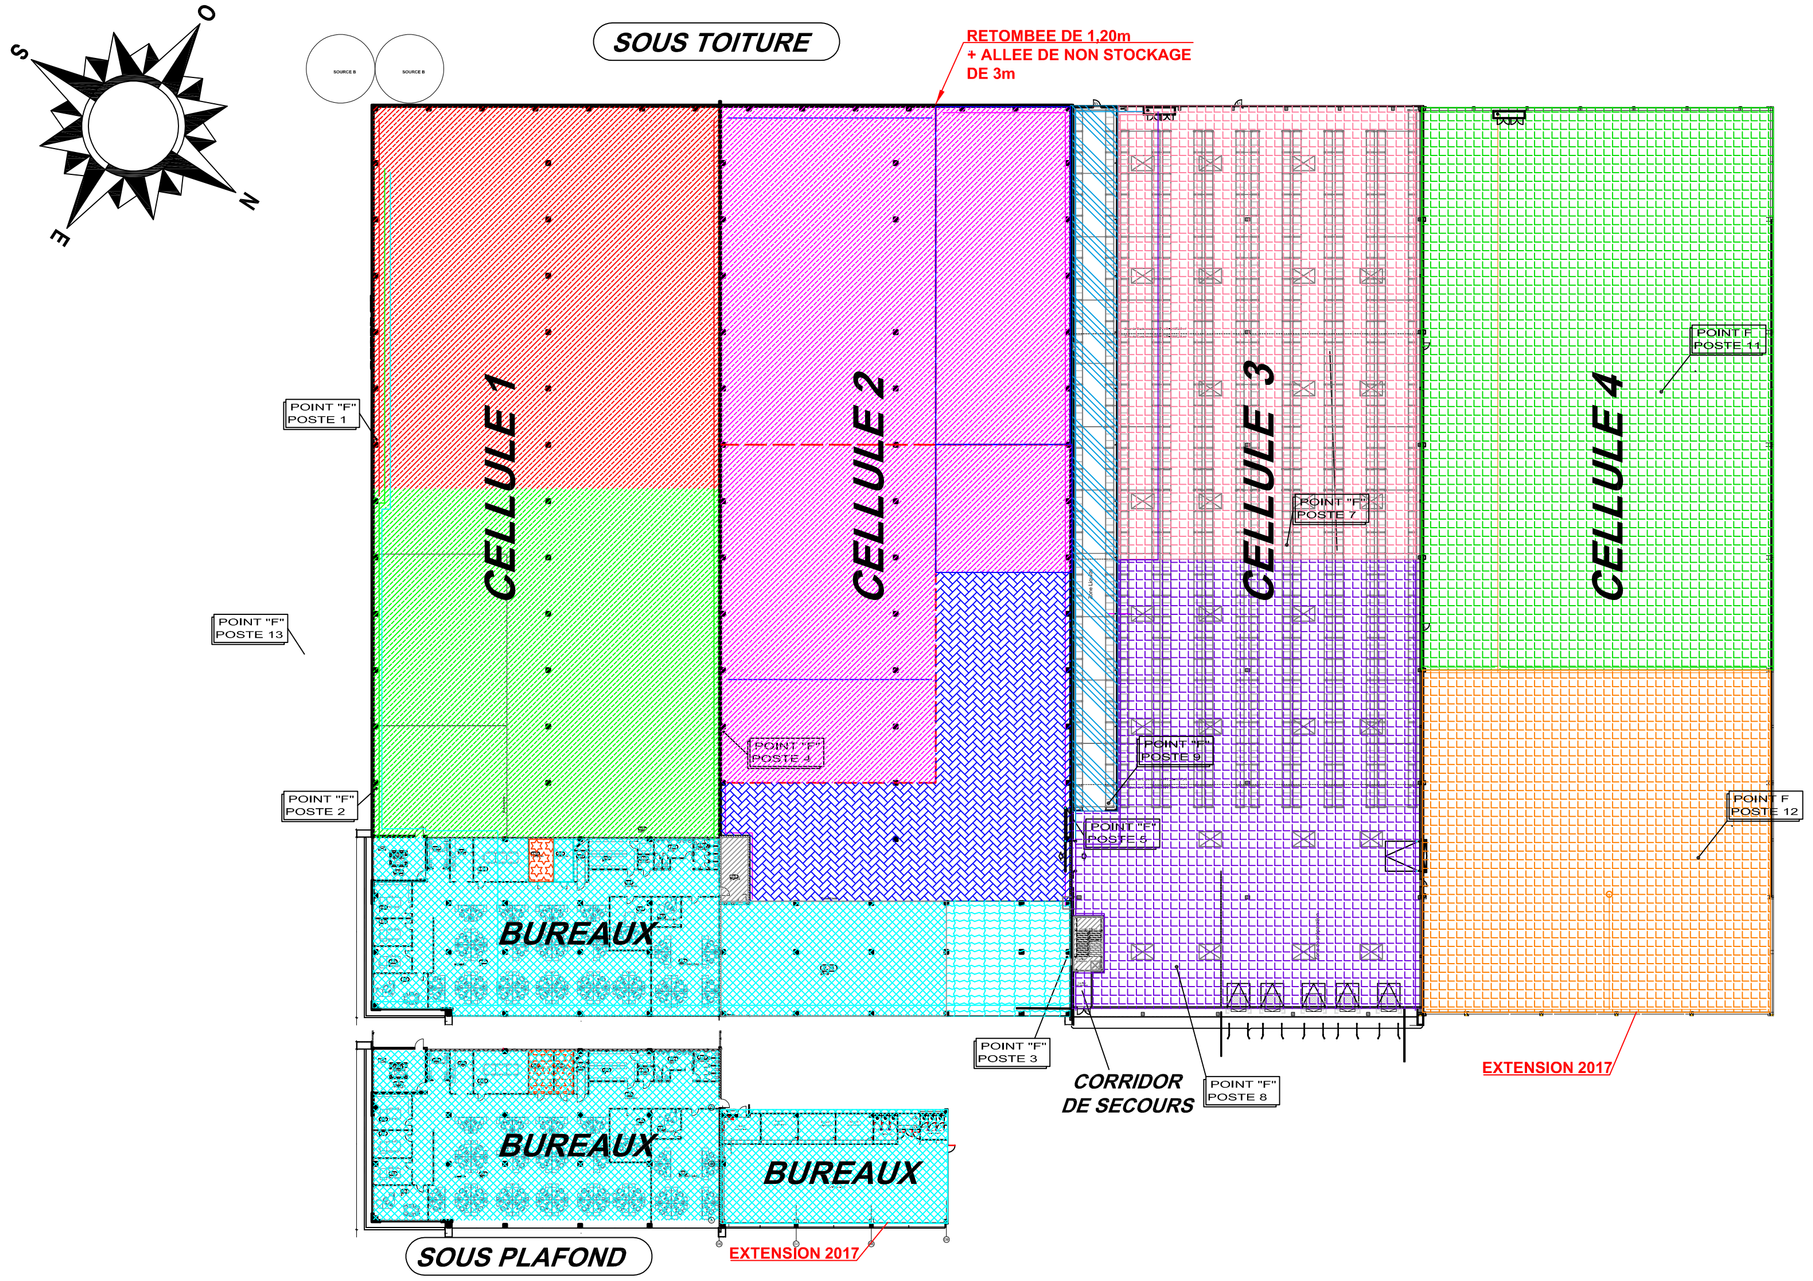

SYMBOLE	RISQUE	DENSITE	SURFACE PAR SPK	SURFACE IMPLIQUEE	TYPE ET HAUTEUR DE STOCKAGE	ZONE	TYPE DE RESEAU	POSTE
	HHS3	K202-5.2b	9.3	12+2	ST4 10,70 m	Sous toiture cellule 1	SOUS EAU	N°1
	HHS3	K202-5.2b	9.3	13+2	ST4 10,70 m	Sous toiture cellule 1	SOUS EAU	N°2
	HHP1	7.5	9	260		Locaux technique	SOUS EAU	N°3
	OH3	5	12	216		Bureaux, locaux sociaux	SOUS EAU	N°3
	HHS3	7.5	9	260	ST5 2,20 m	Activité conditionnenent + R+1 et R+2	SOUS EAU	N°3
	HHS3	10	9	260	ST1 2,80 m	Qual de chargement cellules 1 & 2	SOUS EAU	N°3
	HHS3	K202-5.2b	9.3	13+2	ST1 10,70 m	Sous toiture cellule 2	SOUS EAU	N°4
	HHS3	10	9	260	ST5 8,64 m ST4 7,9 m	Sous toiture mezzanine racks+ rack carton	SOUS EAU	N°5
	HHS3	K80-2b		9 spk	ST4 7,90 m	Reseaux intermediaire racks cellule 2	SOUS EAU	N°6
	HHS3	K80-2b		18 spk	ST5 2,20m & 5,24m	Reseaux intermediaire mezzanine cellule 2	SOUS EAU	N°6
	HHP3	12.5	9	260	/	Reseaux mezzanine 2017 cellule 2	SOUS EAU	N°6
	HHS3	K242-3.6b	9.3	12+2	ST4 10.70 m	Sous toiture HALL 3	SOUS EAU	N°7
	OH3	5	12	216		Bureau	SOUS EAU	N°6
	HHS3	K242-3.6b	9.3	13+2	ST4 10.70 m	Sous toiture HALL 3	SOUS EAU	N°8
	RS	12.5	9	260	ST4 10.7 m	Sous toiture HALL 3 Zone Liquides	SOUS EAU	N°9
	RS	K115-3.45b		2x4 spk	ST4 10.7 m	Zone RACKS - Liquides inflammables	SOUS EAU	N°10
	HHS3	K242-3.6b		12 + 2 ESFR	ST4 10.7m	Sous toiture HALL 4	SOUS EAU	N°11
	HHS3	K242-3.6b		12 + 2 ESFR	ST4 10.7m	Sous toiture HALL 4	SOUS EAU	N°12
	HHS3	K242-3.6b		6 ESFR	ST1 2.5m	Sous dalle HALL 4	SOUS EAU	N°12
	OH3	5	12	216		Bureaux, locaux sociaux	SOUS EAU	N°12
	HHP1	7.5	9	260		Locaux technique	SOUS EAU	IPE
						Protection gaz salles informatique 2.18 et 2.17	GAZ	
	RS	25	9	130	ST5 / 2.2m	locaux produits inflammables	SOUS EAU	N°13
						Locaux non protegés		

PLAN DE RISQUES
T.P06.18007 PP02 O
KRAMP - POITIERS (86)

ENGIE Axima