

± 0.00 = 113.43 NGF

P.C.

Extension des locaux KRAMP France

1 rue de Galilée - 86000 POITIERS

DOSSIER N°
17-054

PARCELLES SECTION ZM 160, 541, 543 et 648 (81 582 m²)

**MAITRE
D'OUVRAGE**

KRAMP FRANCE

KRAMP France
S.A.S. au capital de 5 000 000 €
Zone République III
1, Rue Galilée
CS 30437
86011 POITIERS Cedex
R.C.S. 451 213 946

1, rue Galilée
86000 POITIERS

N° DU PLAN

PC2

PLAN DE MASSE

ECHELLE

1/1 250 e

AIRE ECHELLE POMPIER

**ARCHITECTE
DE CONCEPTION**

unanime
architectes
Paris • Lyon • Alpes • Bahrain

UNANIME architectes alpes
6, Allée des Joncs - 73420 Drumettaz Clé
Tél. : 04 79 34 36 25 - Fax : 04 79 88 16 87
Mail : alpes@unanime.fr

SAS au capital de 10 000 €
N° Ordre : Rho S01168 / S 10635


**PROMOTEUR
IMMOBILIER**

GSE

GSE REGIONS
Parcatlantis

4, rue Vasco de Gama
CS 80313
44800 SAINT-HERBLAIN

DATE	INDICE	MODIFICATIONS
09/12/2019	A	Dossier de Demande de Permis de Construire

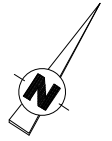

EXISTANT * PROJET



EXISTANT * PROJET

RUE GALILÉE

RUE MARCEIN BERTHELOT

LIMITE DE PROPRIÉTÉ

LIMITE DE PROPRIÉTÉ

LIMITE DE PROPRIÉTÉ

LIMITE DE PROPRIÉTÉ

Hall 1

Hall 2

Hall 3

Hall 4

Hall 5

Hall 6

HAUTEUR MAXIMALE +22,55
HAUTEUR MAXIMALE / TERRAIN NATUREL 23,42 METRES
±0,00=113,41 NGF



HAUTEUR MAXIMALE +22,55
HAUTEUR MAXIMALE / TERRAIN NATUREL 23,42 METRES
±0,00=113,41 NGF

PLATEFORME STOCKAGE ENROBÉE 2 600 m²




± 0.00 = 113.43 NGF

P.C.	Extension des locaux KRAMP France 1 rue de Galilée - 86000 POITIERS
DOSSIER N° 17-054	PARCELLES SECTION ZM 160, 541, 543 et 648 (81 582 m²)
MAITRE D'OUVRAGE	KRAMP FRANCE   1, rue Galilée 86011 POITIERS Cedex R.C.S. 451 213 946
N° DU PLAN PC2	PLAN DE MASSE LOCALISATION ISSUES DE SECOURS
ECHELLE 1/1 250 e	

ARCHITECTE DE CONCEPTION	 UNANIME architectes alpes 6, Allée des Joncs - 73420 Drumettaz Cld Tél. : 04 79 34 36 25 - Fax : 04 79 88 16 87 Mail : alpes@unanime.fr SAS au capital de 10 000 € N° Ordre : Rho S01168 / S 10635
--------------------------	--

PROMOTEUR IMMOBILIER	 GSE REGIONS Parcatlantis 4, rue Vasco de Gama CS 80313 44800 SAINT-HERBLAIN
----------------------	--

DATE	INDICE	MODIFICATIONS
09/12/2019	A	Dossier de Demande de Permis de Construire

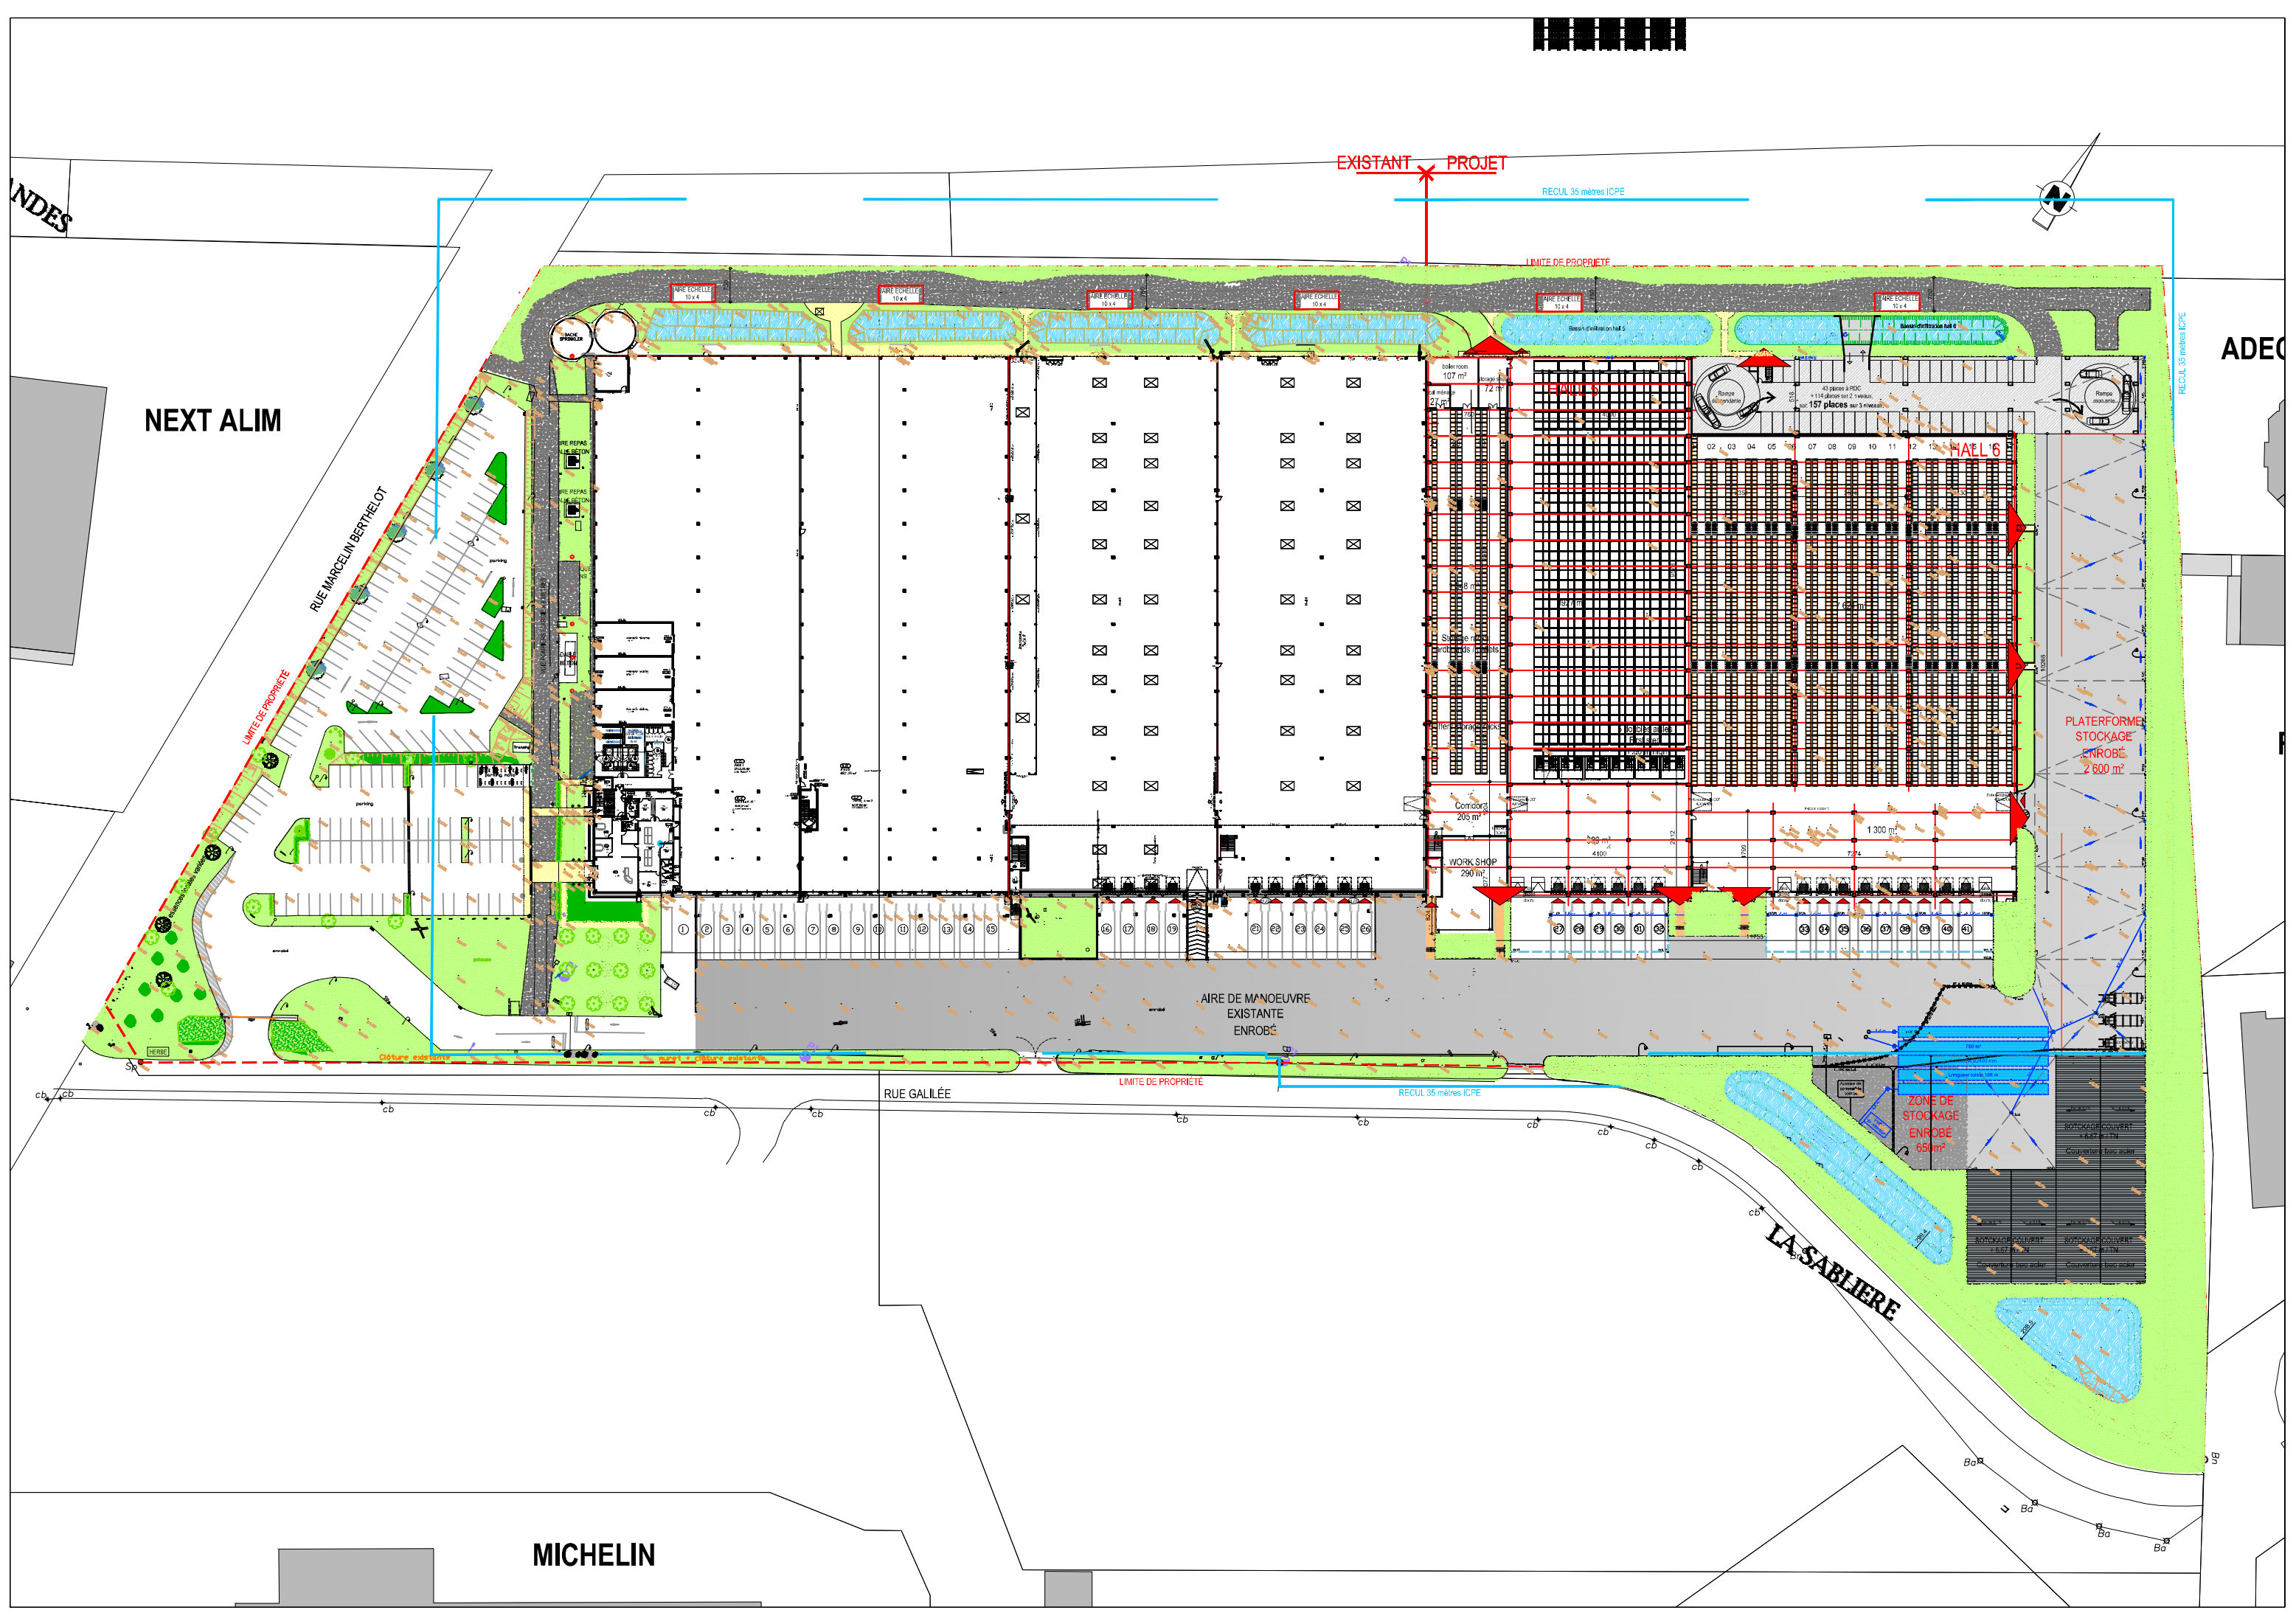

INDES

NEXT ALIM

RUE MARCELIN BERTHELOT

RUE GALILEE

LA SABLIERE

ADEC

MICHELIN

EXISTANT PROJET

RECUIL 35 mètres ICPE

LIMITE DE PROPRIETE

LIMITE DE PROPRIETE

LIMITE DE PROPRIETE

RECUIL 35 mètres ICPE

PLATEFORME STOCKAGE ENROBÉ 2 600 m²

ZONE DE STOCKAGE ENROBÉ 650 m²

HALL 6

boiler room 107 m²

WORK SHOP 290 m²

Corridor 205 m²

ARE REPAS

ARE REPAS

