

WESTEA,
filiale du groupe BARJANE



WESTEA

La Galinière - RD7N

13790 Châteauneuf-le-Rouge

DEMANDE D'AUTORISATION ENVIRONNEMENTALE


PJ n°2 – Autres plans utiles à la compréhension

Création d'un entrepôt logistique

**Parc d'Activités Aliénor d'Aquitaine
Commune de Poitiers (86)**

**Dossier réalisé avec le concours du Bureau VERITAS
Service Maîtrise des Risques - Environnement**

Octobre 2022

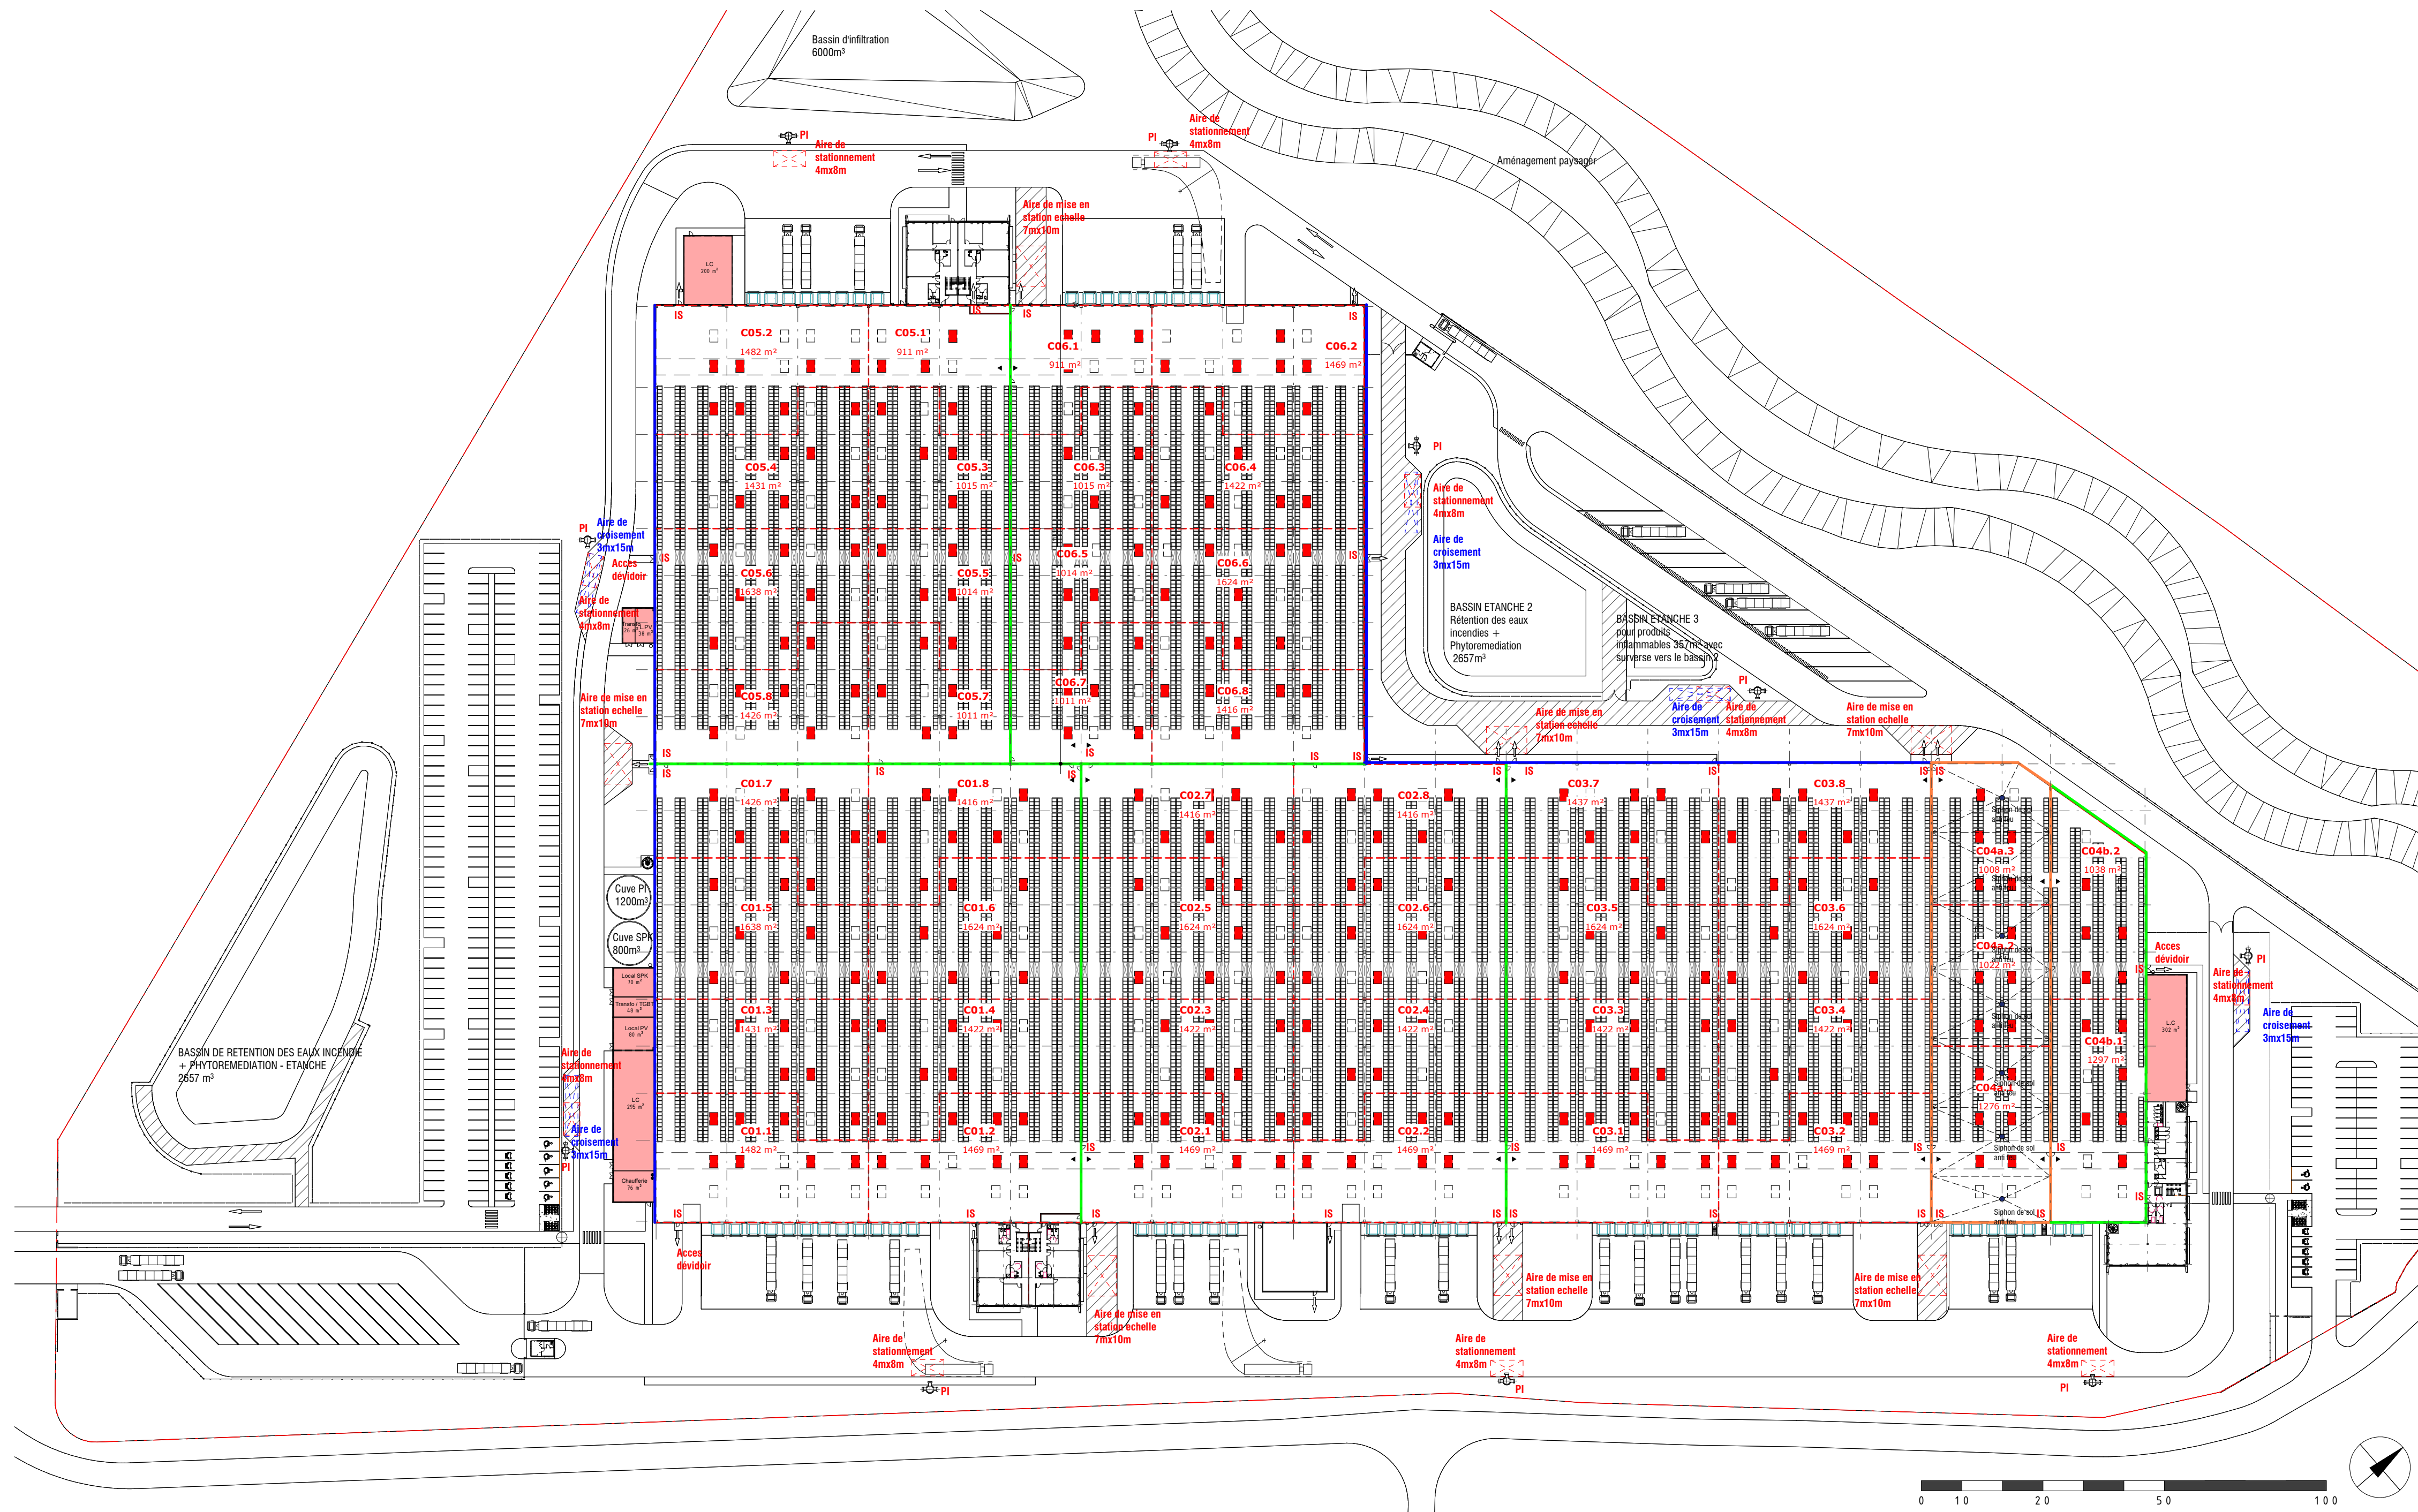

LEGENDE

- DOME DE DESENFUMAGE
Dimension: 2m x 3m
Surface géométrique: 6m²
Surface d'extraction: 4.8m²
- LANTERNEAUX ECLAIRAGE
Dimension: 2m x 3m
Surface géométrique: 6m²
- ECRAN DE CANTONNEMENT
- MUR REI 120
- MUR REI 240
- ECRAN THERMIQUE EI 120
- IS** ISSUE DE SECOURS
- POTEAUX INCENDIE

Construction d'une plateforme logistique
Parc d'activités Aliénor d'Aquitaine | 86000 POITIERS

DOSSIER ICPE
Mise à jour en date du 04 novembre 2022



<p>Maitre d'Ouvrage</p> <p>WESTEA Filiales du groupe BARLANE</p> <p>BARJANE La Galinière RDNF 13790 Chateaufort le rouge</p>	<p>Architecte</p> <p>GOLARDBRABANT LOIEZ</p> <p>GBL Architectes 13 rue Marcel Baraban 59700 Marco-en-Barrois Tel: 03.20.962.2075-20.64 www.gbl-architectes.com</p>	<p>Paysagiste</p> <p>PERGAME PAYSAGE CONCEPTION 13 rue d'Anvers 37000 Le Mans</p>	
--	--	--	--

Indice	Date	Description

1 | Plan de sécurité
1 : 1000

NIVEAU DE REFERENCE : 0.00 = 113.74 NGF

Ce document est exclusivement destiné à l'obtention du permis de construire au stade de l'avant projet. En aucun, il ne peut être utilisé au titre de la consultation des entreprises ainsi qu'à l'exécution des travaux.

IC04	PLAN DE SECURITE	ECH	Comme Indiqué
		DATE	2022
			VR