


Projection horizontale des conducteurs


Commune
 Numéro des Supports
 Type des Supports
 Type de Chaînes
 Type de Massifs
 Type de CDG

Coordonnées Supports (RGF 93)

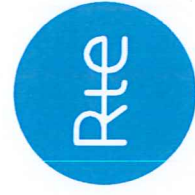

1/2

ECHELLES
10m
Hauteur : 1/500
Longueur : 1/2500
0 50m



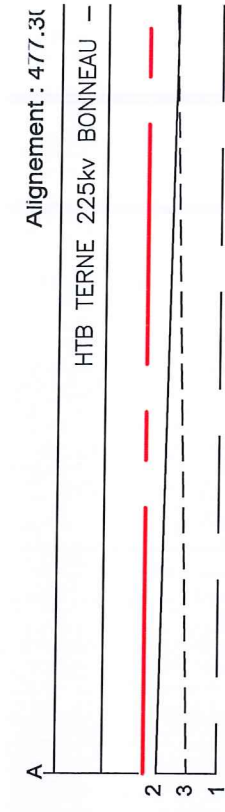


VALDIVIENNE

Vers Pylône n°46

45

G4AD4X
 6U4H2N15 / 6U4H2N15
 PIEUX
 2 ACDG / 2 ACDG
 X=513027.38
 Y=6600758.65
 ANTICASCADE

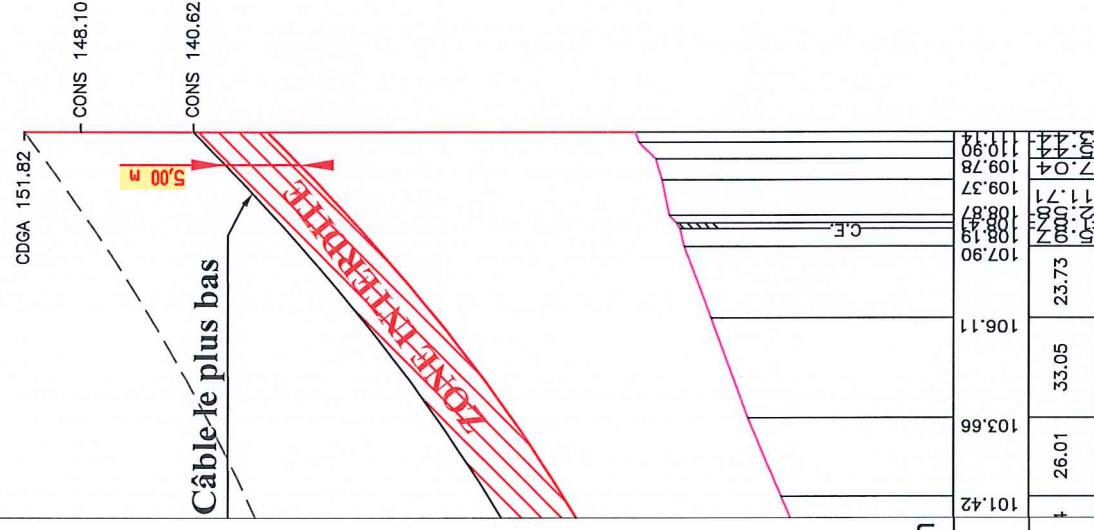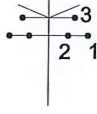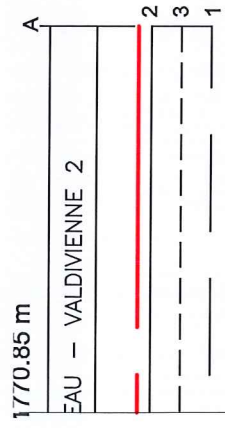

Echelle Y = 1/ 500


Echelle X = 1/2500

Plan de comparaison

PC = 90m

Altitudes du terrain	101.42	103.66	106.11	107.90	108.49	108.87	109.37	109.78	110.90
Numéros des pylônes									
Distances cumulées des pylônes									
Classes de précision									

45

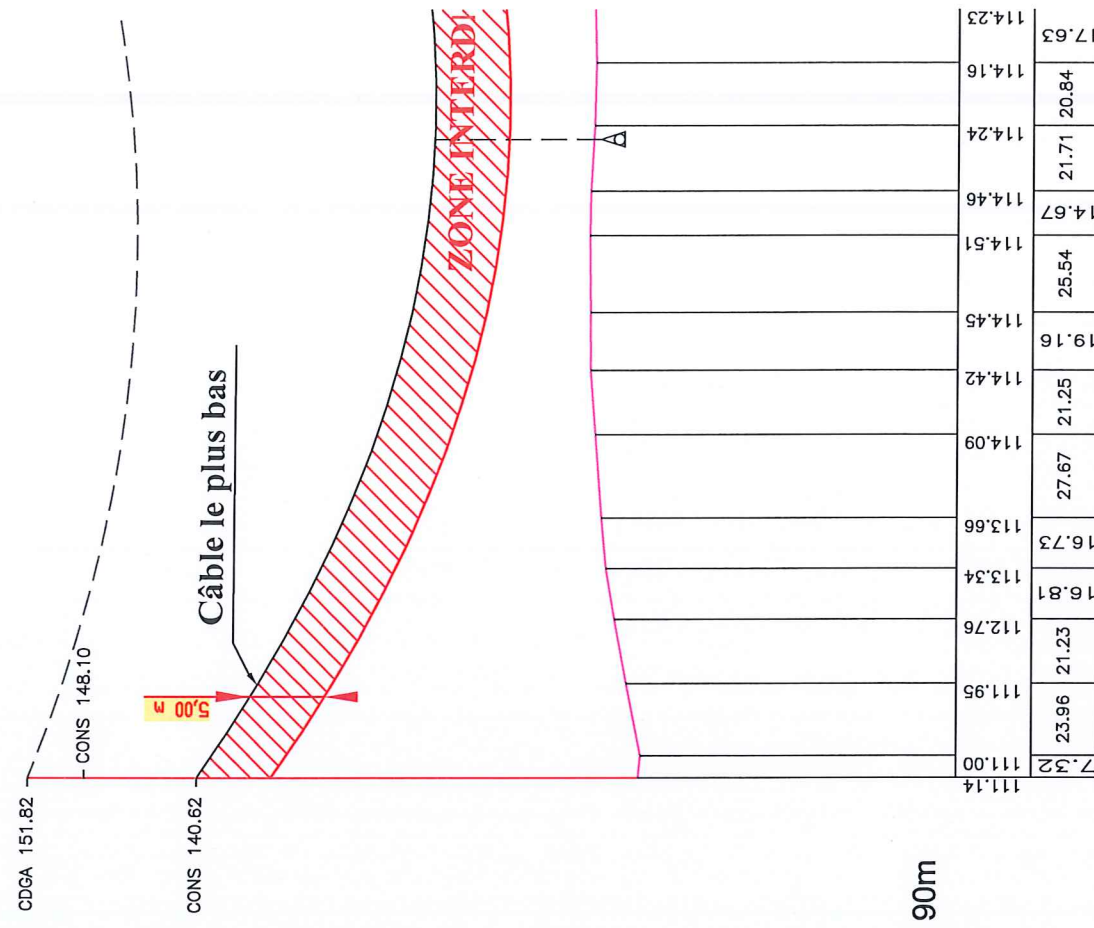

PC = 90m

Numéros des pylônes																	
Distances cumulées des pylônes																	
Classes de précision																	


45

477.3

hhs: 10.42
 x: 513172.35
 y: 6600604.41
 z sol: 113.86

A

1588

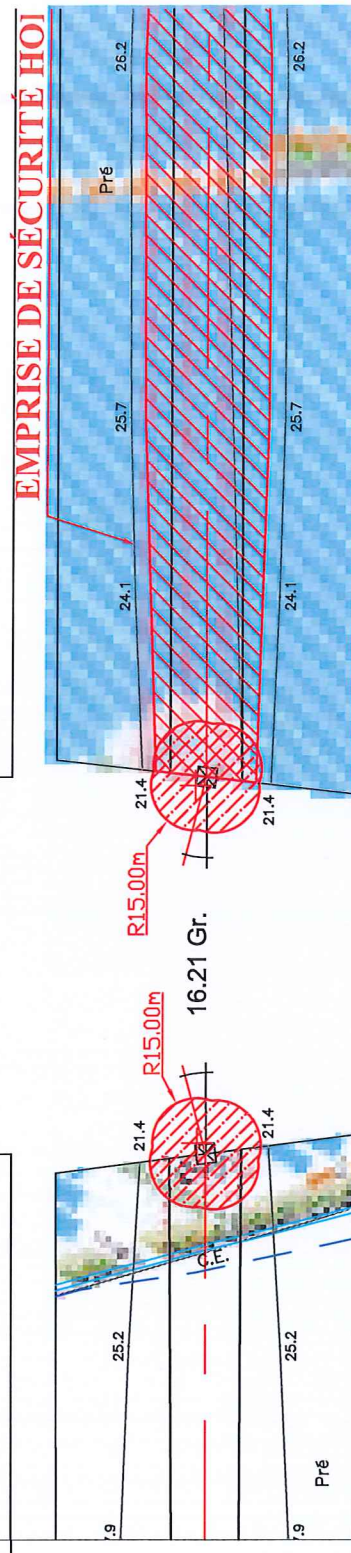


EMPRISE DE SÉCURITÉ HOI

Alignement

Projection horizontale des conducteurs


Commune
Numéro des Supports
Type des Supports
Type de Chaînes
Type de Massifs
Type de CDG

Coordonnées Supports (RGF 93)

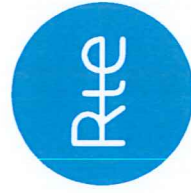

2/2

ECHELLES
Hauteur : 1/500
Longueur : 1/2500

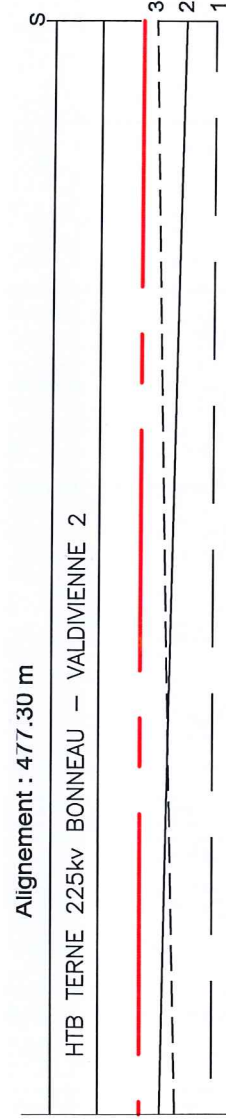


46

G4NBY
6U11N15R-BP
PIEUX
1 SCDG / 1 SCDG
X=513367.77
Y=6600423.99

Vers Pylône n°45

Divers H : 9-20m 10m à droite

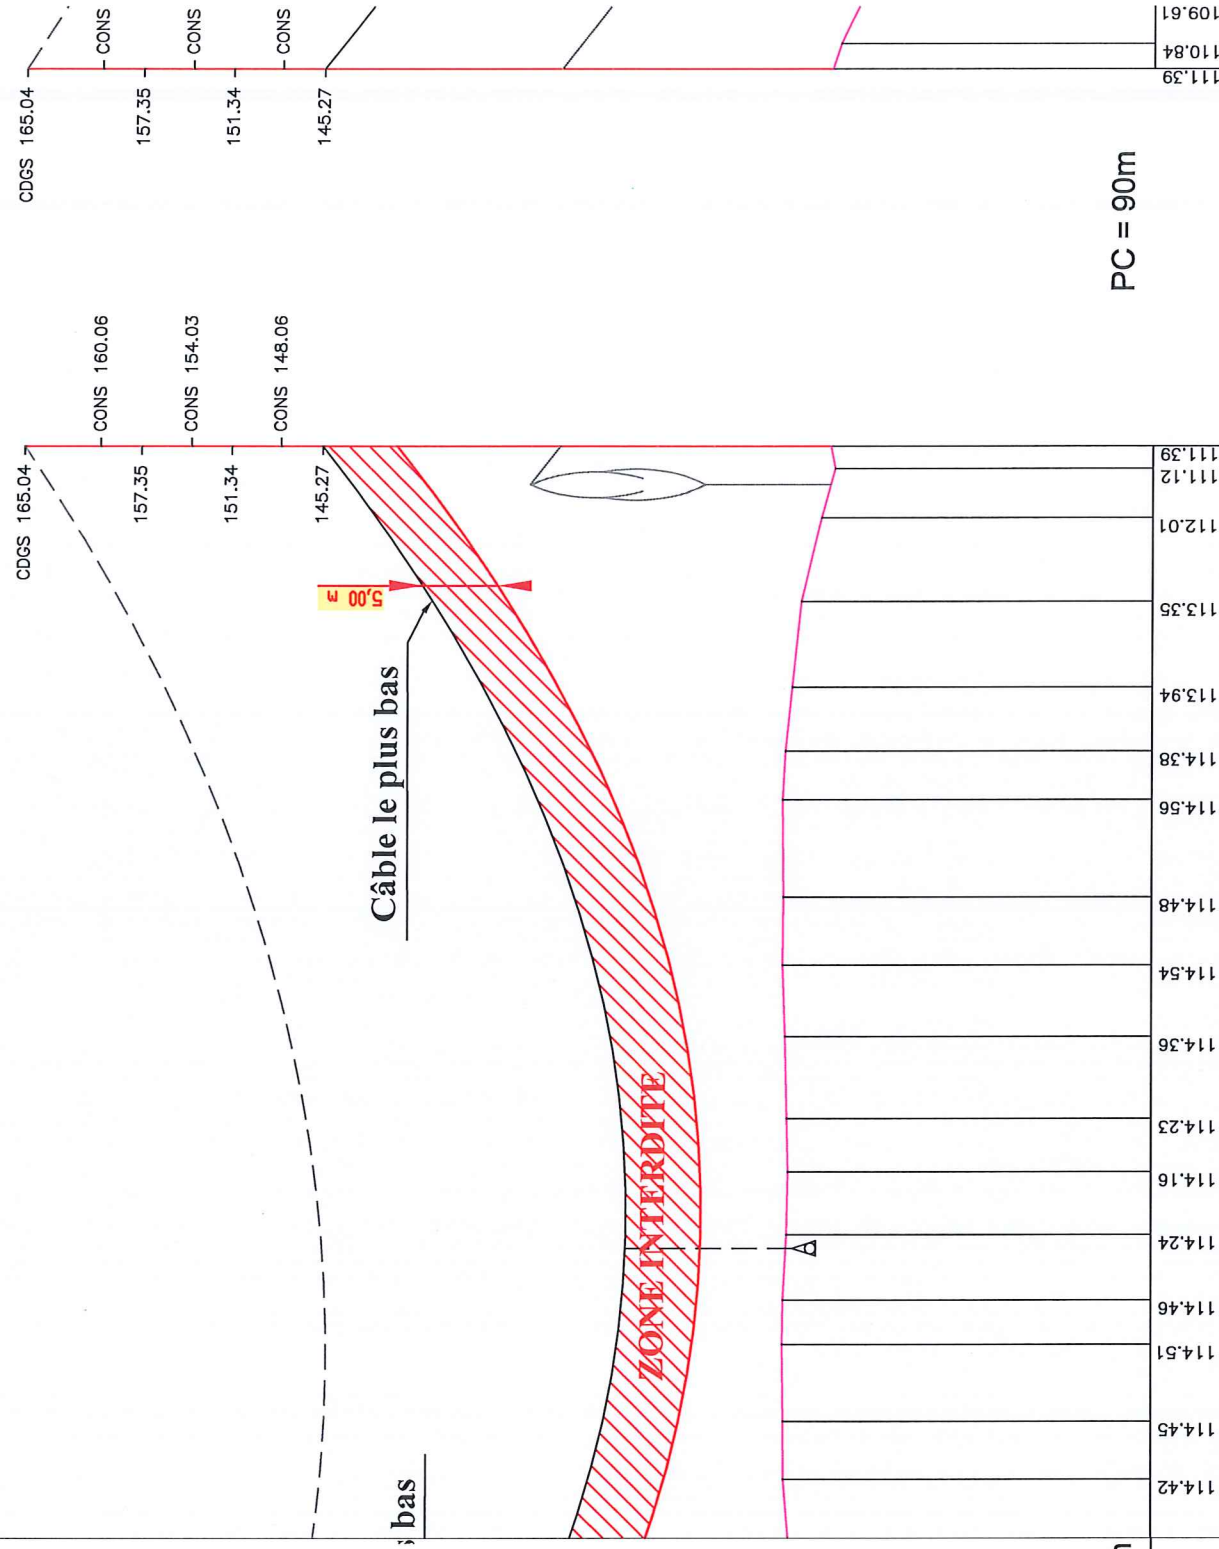

Echelle Y = 1/ 500
Echelle X = 1/2500
Plan de comparaison PC = 90m


Numéros des pylônes
Distances entre pylônes
Distances cumulées des pylônes
Classes de précision

Altitudes des pylônes - Paramètres à 75°C

477.30

46

46

hhs: 10.42	111.39	19917.52
x: 513172.35	A	
y: 6600604.41		
z sol: 113.86		
1588		

PRISE DE SÉCURITÉ HORIZONTALE

