DECONS
Lieu dit Brame Faim
86150 LE VIGEANT

DOSSIER DE DEMANDE D'AUTORISATION DE MODIFICATION D'ICPE

Plan de localisation des zones à risques

Plan réalisé par :
ASSYST ENVIRONNEMENT
7 avenue Désirée
92250 LA GARENNE COLOMBES

Date	mars 2022
Modif.	n°2
Echelle	1/550 (impression au format A0) 0 10m
Source	Fond cadastral mai 2021 et relevés terrain par SCP GUICHARD DE GROMMARD janvier 2011

LEGENDE

AMENAGEMENT

- Limites du site
- Bâtiments du site
- Limites parcelles cadastralles
- zone d'entreposage de déchets

Divers

Zones à Risques

- Zones à Risque d'incendie (stockages déchets potentiellement combustibles)
- Zone à Risque de déversement de produits liquides polluants particulièrement au droit des stockages de liquides polluants (carburants, huiles) et globalement sur ensemble des zones de manutention par engins

Réseaux enterrés
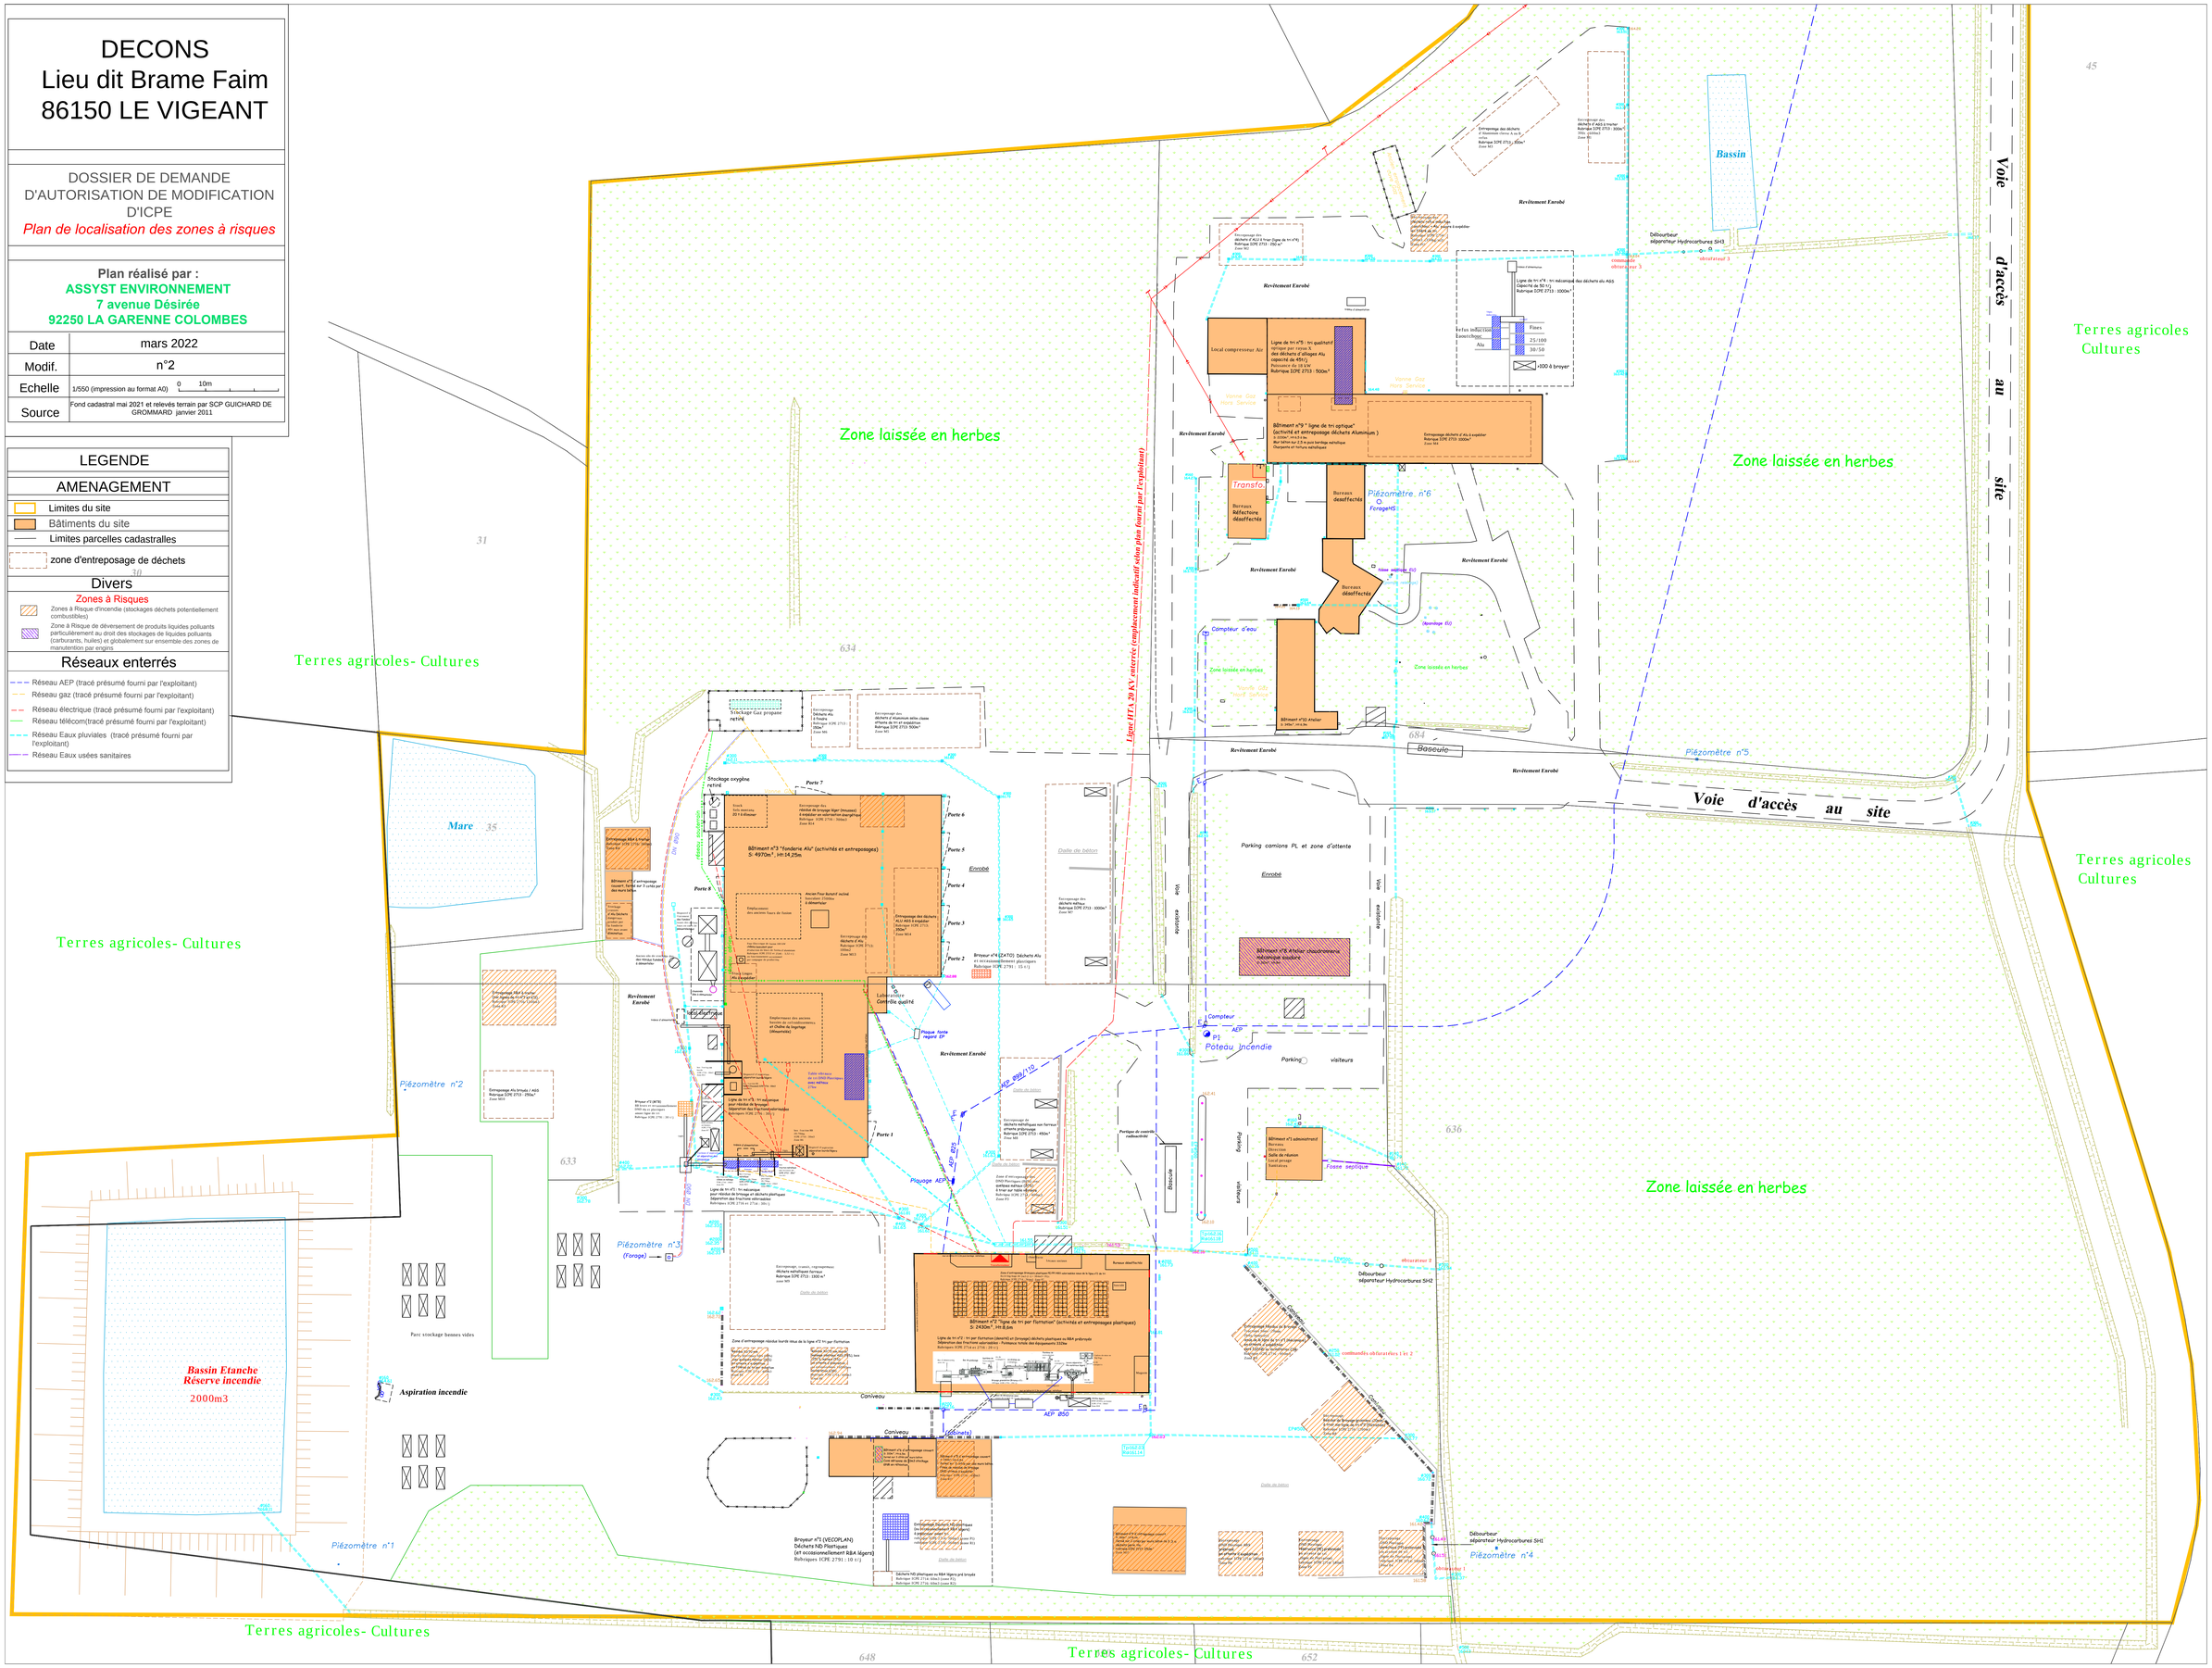
- Réseau AEP (tracé présumé fourni par l'exploitant)
- Réseau gaz (tracé présumé fourni par l'exploitant)
- Réseau électrique (tracé présumé fourni par l'exploitant)
- Réseau télécom(tracé présumé fourni par l'exploitant)
- Réseau Eaux pluviales (tracé présumé fourni par l'exploitant)
- Réseau Eaux usées sanitaires